


PREDIO 4 - AMBULATORIO
1º PAVIMENTO

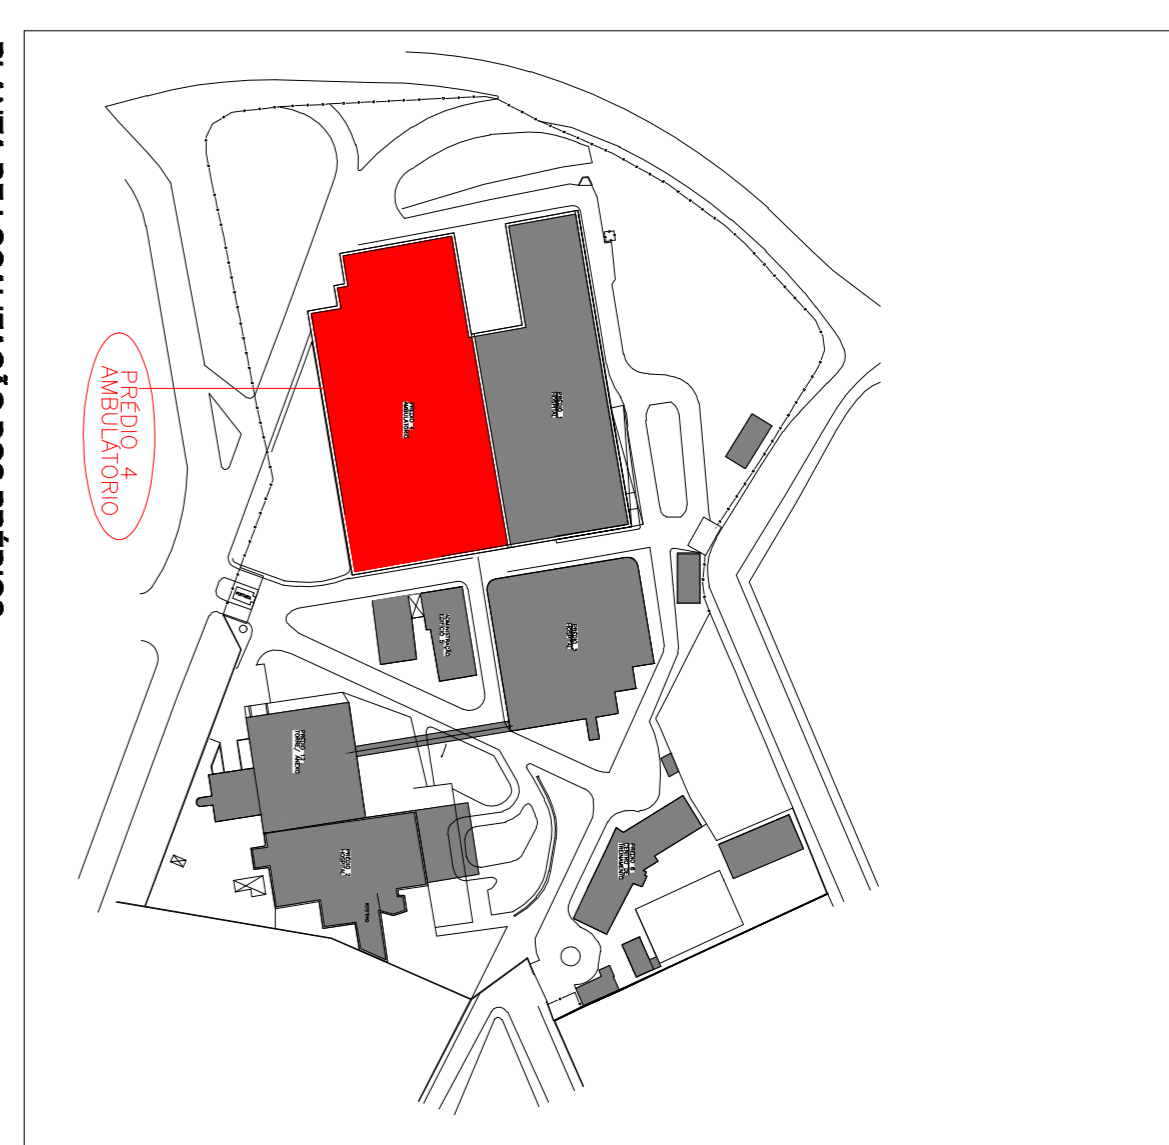

PLANTA DE LOCALIZAÇÃO DOS PREDIOS

Assinatura **OFOS** Assinatura do Proprietário

PROJETO TÉCNICO DE SEGURANÇA CONTRA INCÊNDIO

Cliente: INSTITUTO DANTE PAZZANESE

Local: AV. Dante Pazzanese, nº 500 - VI. Mariana - São Paulo

Título do Documento: PREDIO 4 - AMBULATORIO - 1º PAVIMENTO

Data: 04/09/2015

Escala: 1:200

Processo: OF 517/8480/2013

07/20

Responsável Técnico: ARÇ OTHON FERNANDES DE OLIVEIRA E SILVA JUNIOR