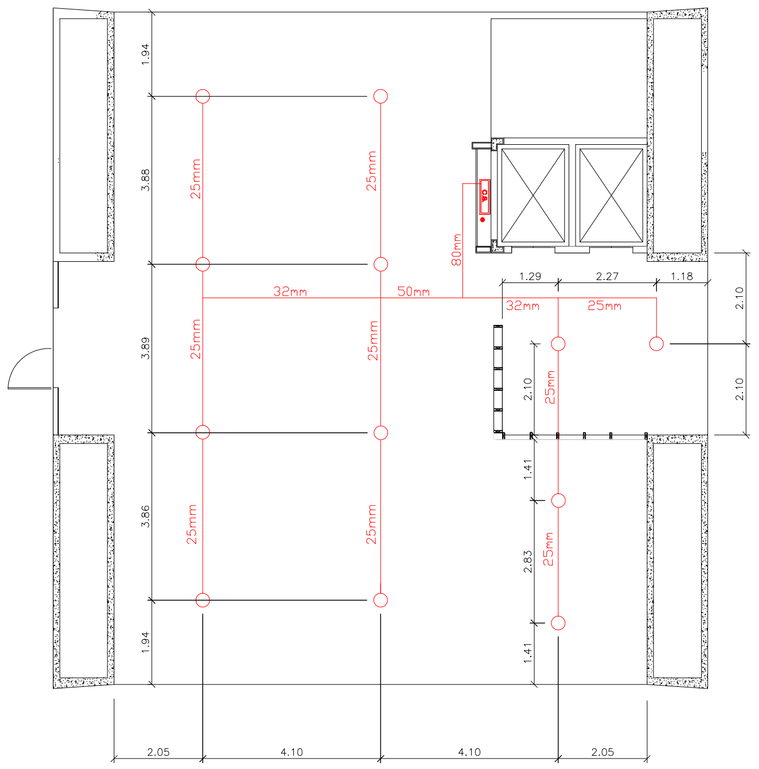

PRÉDIO 12 – TORRE
PAV. TÉRREO

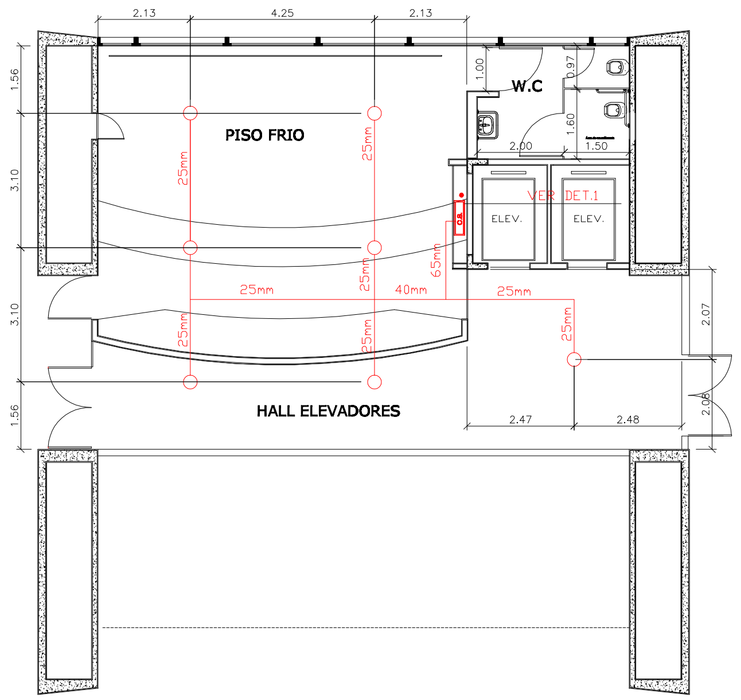

PRÉDIO 12 – TORRE
1° PAVIMENTO

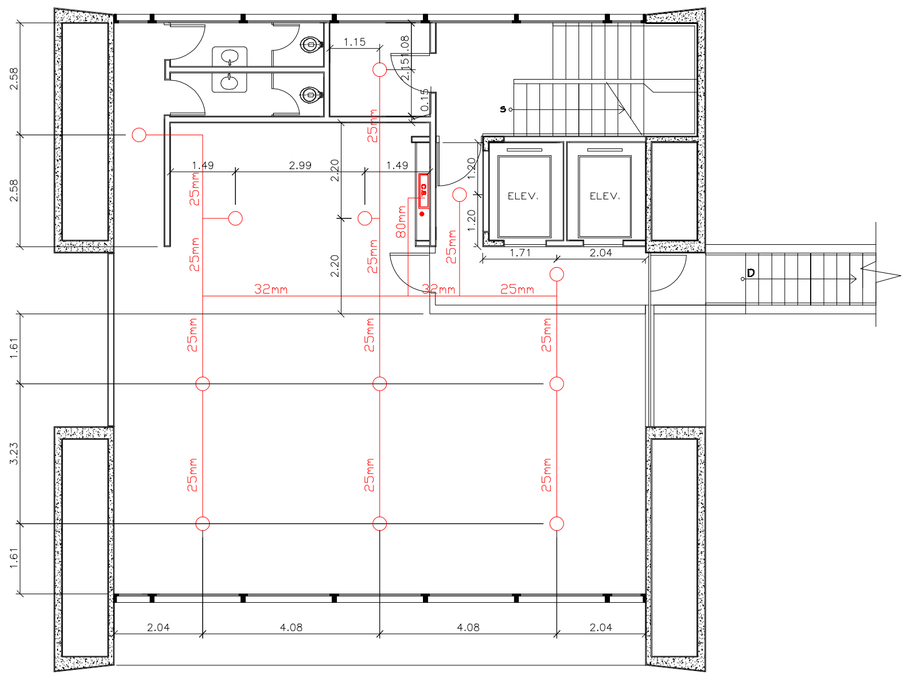

PRÉDIO 12 – TORRE
2° PAVIMENTO

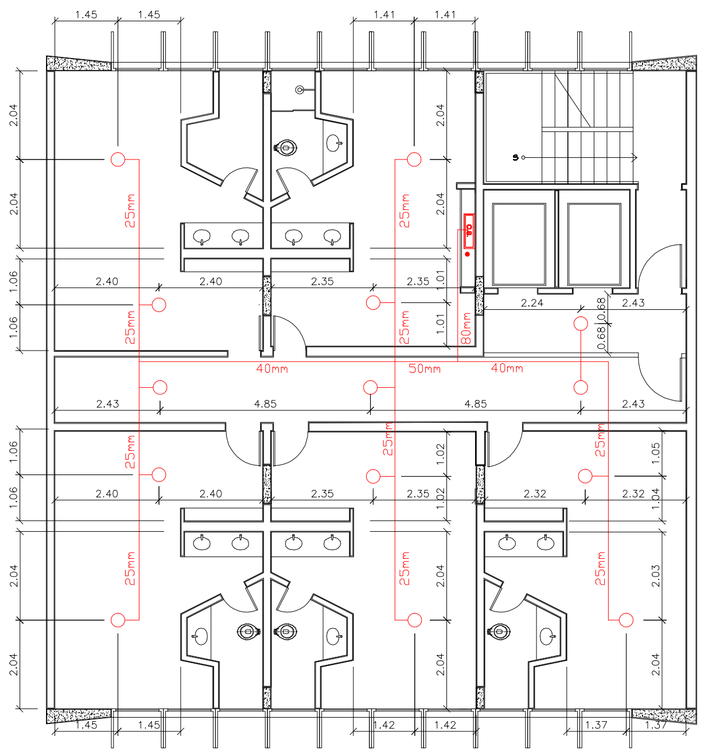

PRÉDIO 12 – TORRE
3° PAVIMENTO

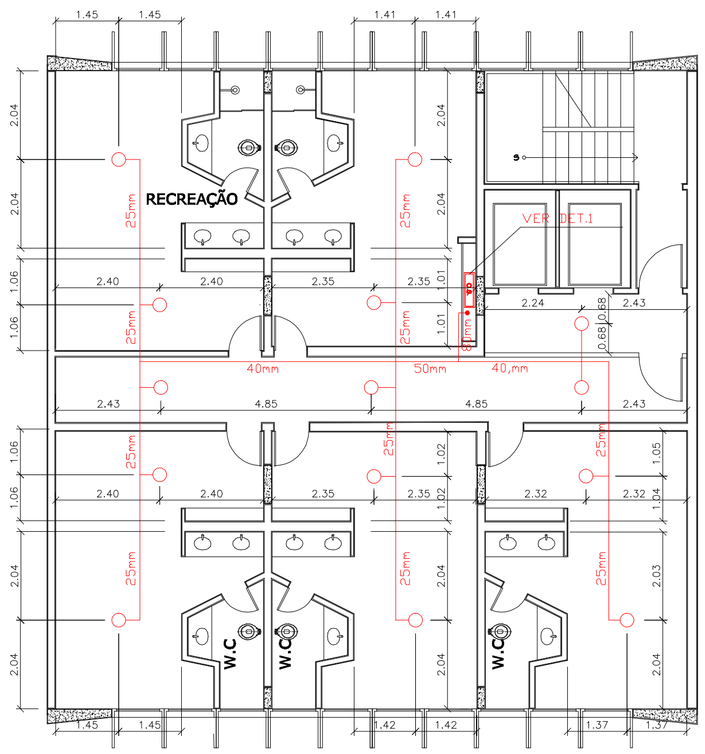

PRÉDIO 12 – TORRE
4° PAVIMENTO

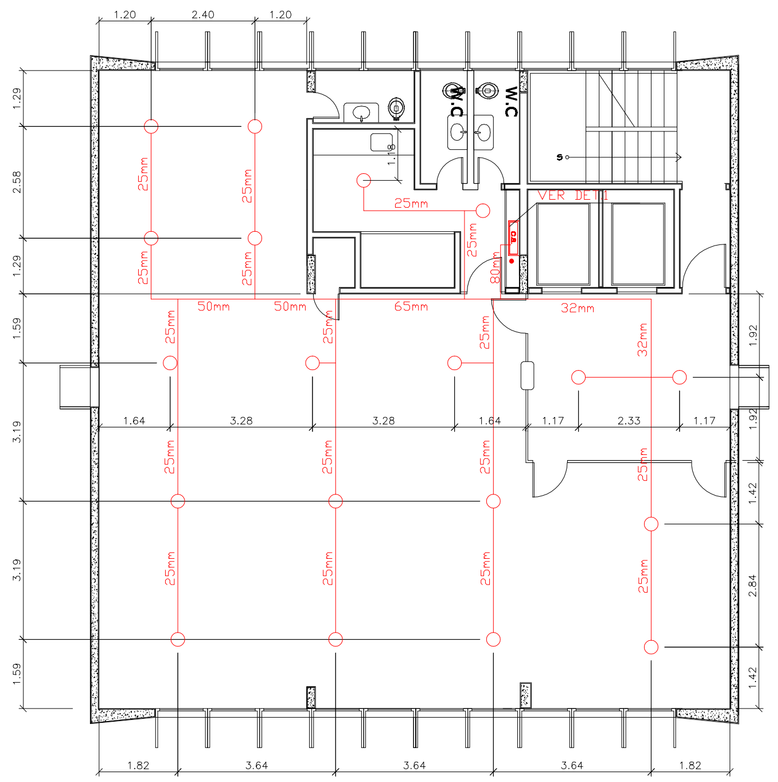

PRÉDIO 12 – TORRE
5° PAVIMENTO

Assinatura

OFOS
Engenharia e Consultoria de Incêndio
Tel. 11 2972-5948 - ofos@ofos.com.br

Assinatura do Proprietário

PROJETO TÉCNICO DE SEGURANÇA CONTRA INCÊNDIO

15/20

Cliente
INSTITUTO DANTE PAZZANESE

Local
Av. DANTE PAZZANESE, nº 500 - VILA MARIANA - SÃO PAULO/SP

Data
04/09/2015

Título do Desenho
REDE DE SPRINKLERS - TORRE - PLANTA TÉRREO AO 5º PAVIMENTO

Escala
1:100

Processo
OF 517/8490/2013

Responsável Técnico
ARQº OTHON FERNANDES DE OLIVEIRA E SILVA JUNIOR