



ELEVAÇÃO 2

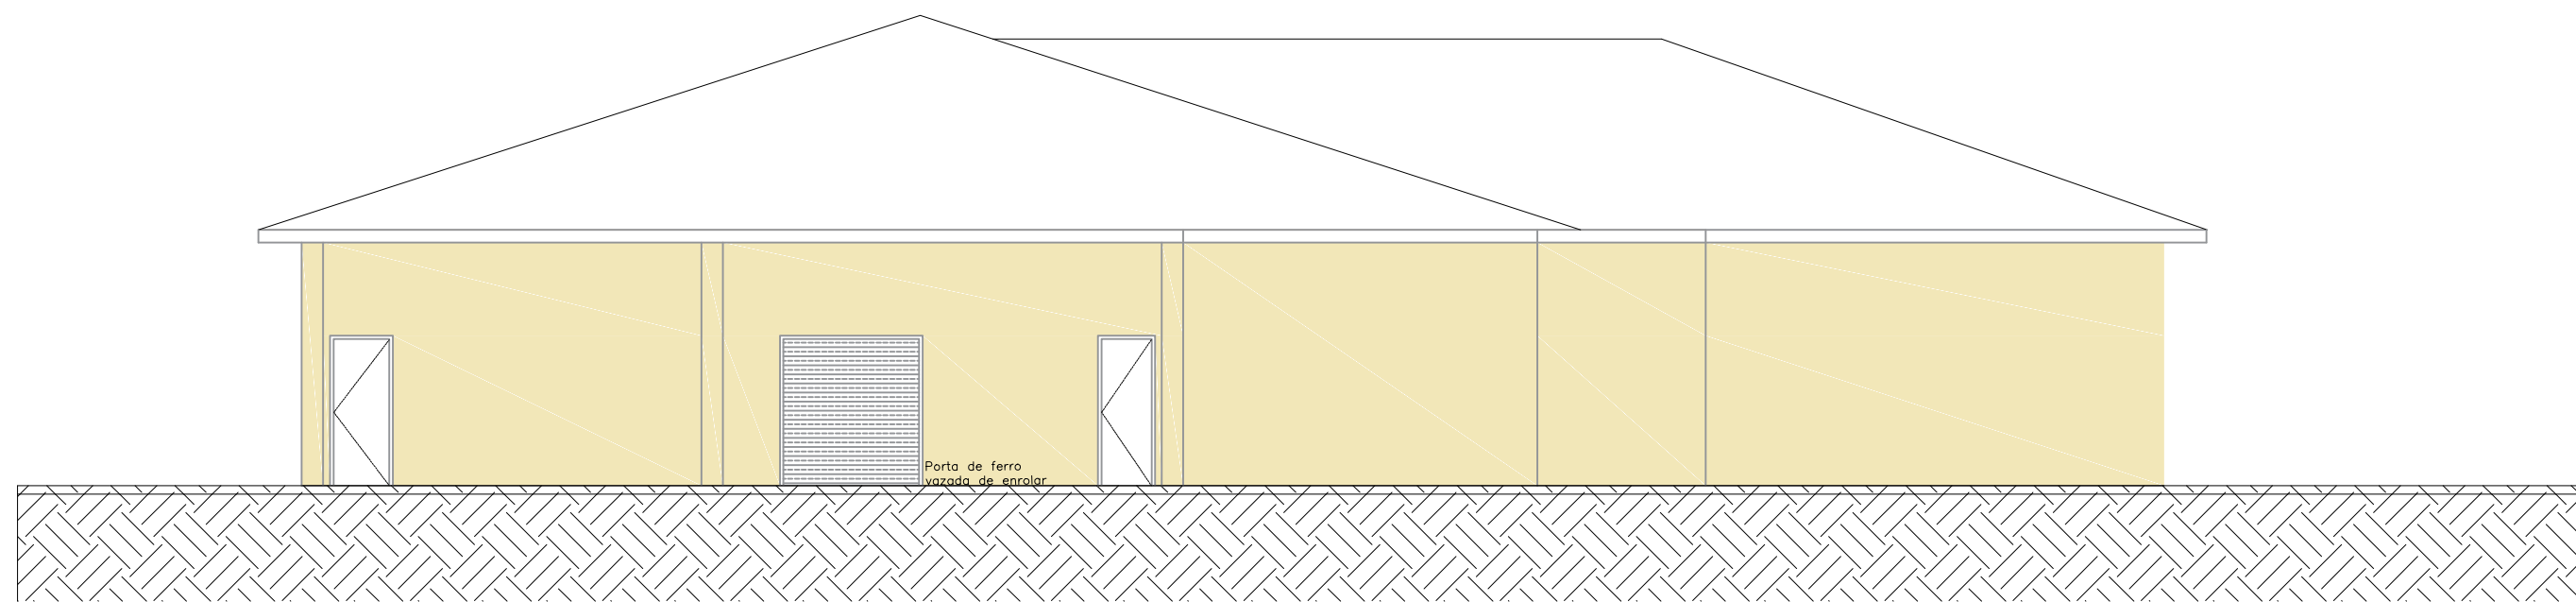

ELEVAÇÃO 3

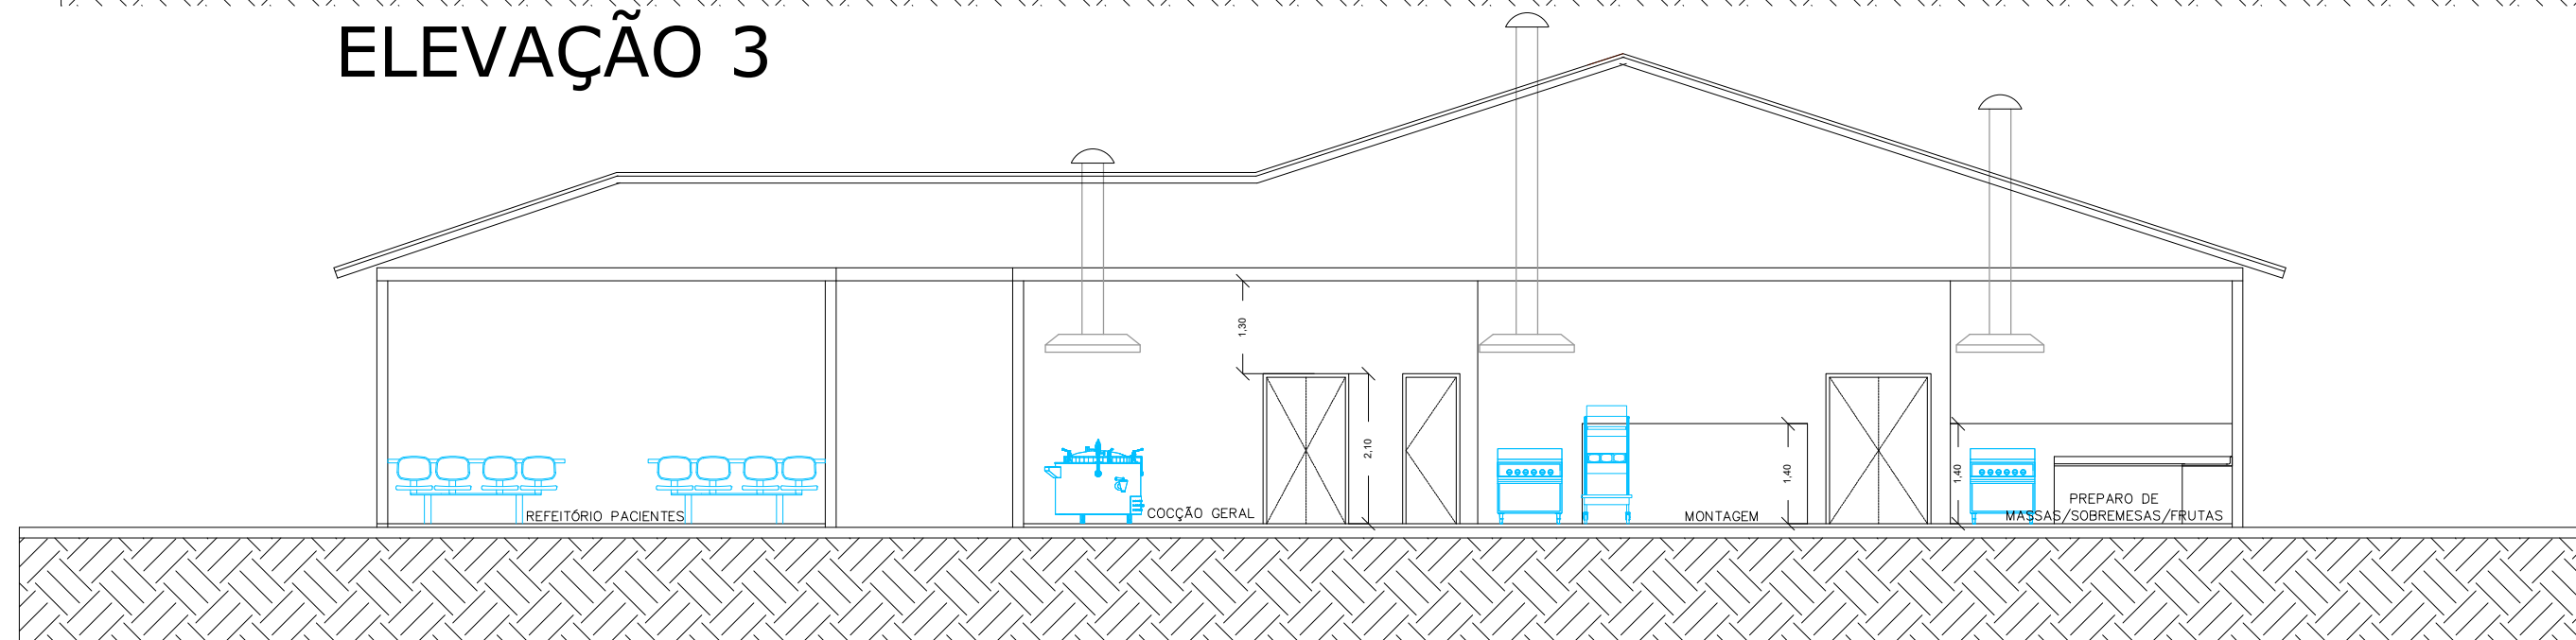

CORTE BB

NOTAS

1. CONFERIR MEDIDAS NO LOCAL
2. MEDIDAS EM METRO, EXCETO ONDE INDICADO
- 3.
- 4.
- 5.
- 6.
- 7.
- 8.
- 9.
- 10.
- 11.

Secretaria de Estado da Saúde



GRUPO TÉCNICO DE EDIFICAÇÕES

Av. Dr. Enéas Carvalho de Aguiar, n.º.188, 3ºandar
São Paulo-SP Cep 05403-000
Tel. (11)3066 8420 Fax (11)3066 8482

DIRETOR DO G.T.E.
Arg. ADHEMAR DIZIOLI FERNANDES
AUTORES DO PROJETO
Arg. Kyoko Osada Nishimura

UNIDADE CENTRO DE REABILITAÇÃO CASA BRANCA

LOCAL RÓD. SP.340-KM.238-CASA BRANCA/SP-CEP.13.700-000

REFERÊNCIA SERVIÇO DE NUTRIÇÃO E DIETÉTICA
ELEVAÇÃO 2 E 3, CORTE BB

PROJETO BÁSICO DE ARQUITETURA

CODIGO DO EDIFICIO _____ FOLHA 05/06

ÁREA 742,56 m² ESCALA 1:100 DATA DEZ/2017

ARQUIVO 16_COZINHA - estudo 03.DWG COLABORADORES: Karina Suzuki