




PROJETISTA ECOTHERM SISTEMAS DE AR-CONDICIONADO www.ecotherm.net.br - (11)3911.7800	INSTALAÇÕES DE AR CONDICIONADO
Eng. Resp. Mauricio dos Santos - Crea - 0685088909-SP	Nº PROJETO
HOSPITAL DE BEBEDOURO	FL 11 de 16
SISTEMA DE AR CONDICIONADO BLOCO 1 - TÉRREO QUADRO ELÉTRICO QF-AC-01	ARQUIVO HB-BL1-AC-QE-026-R2 ESCALA INDICADA

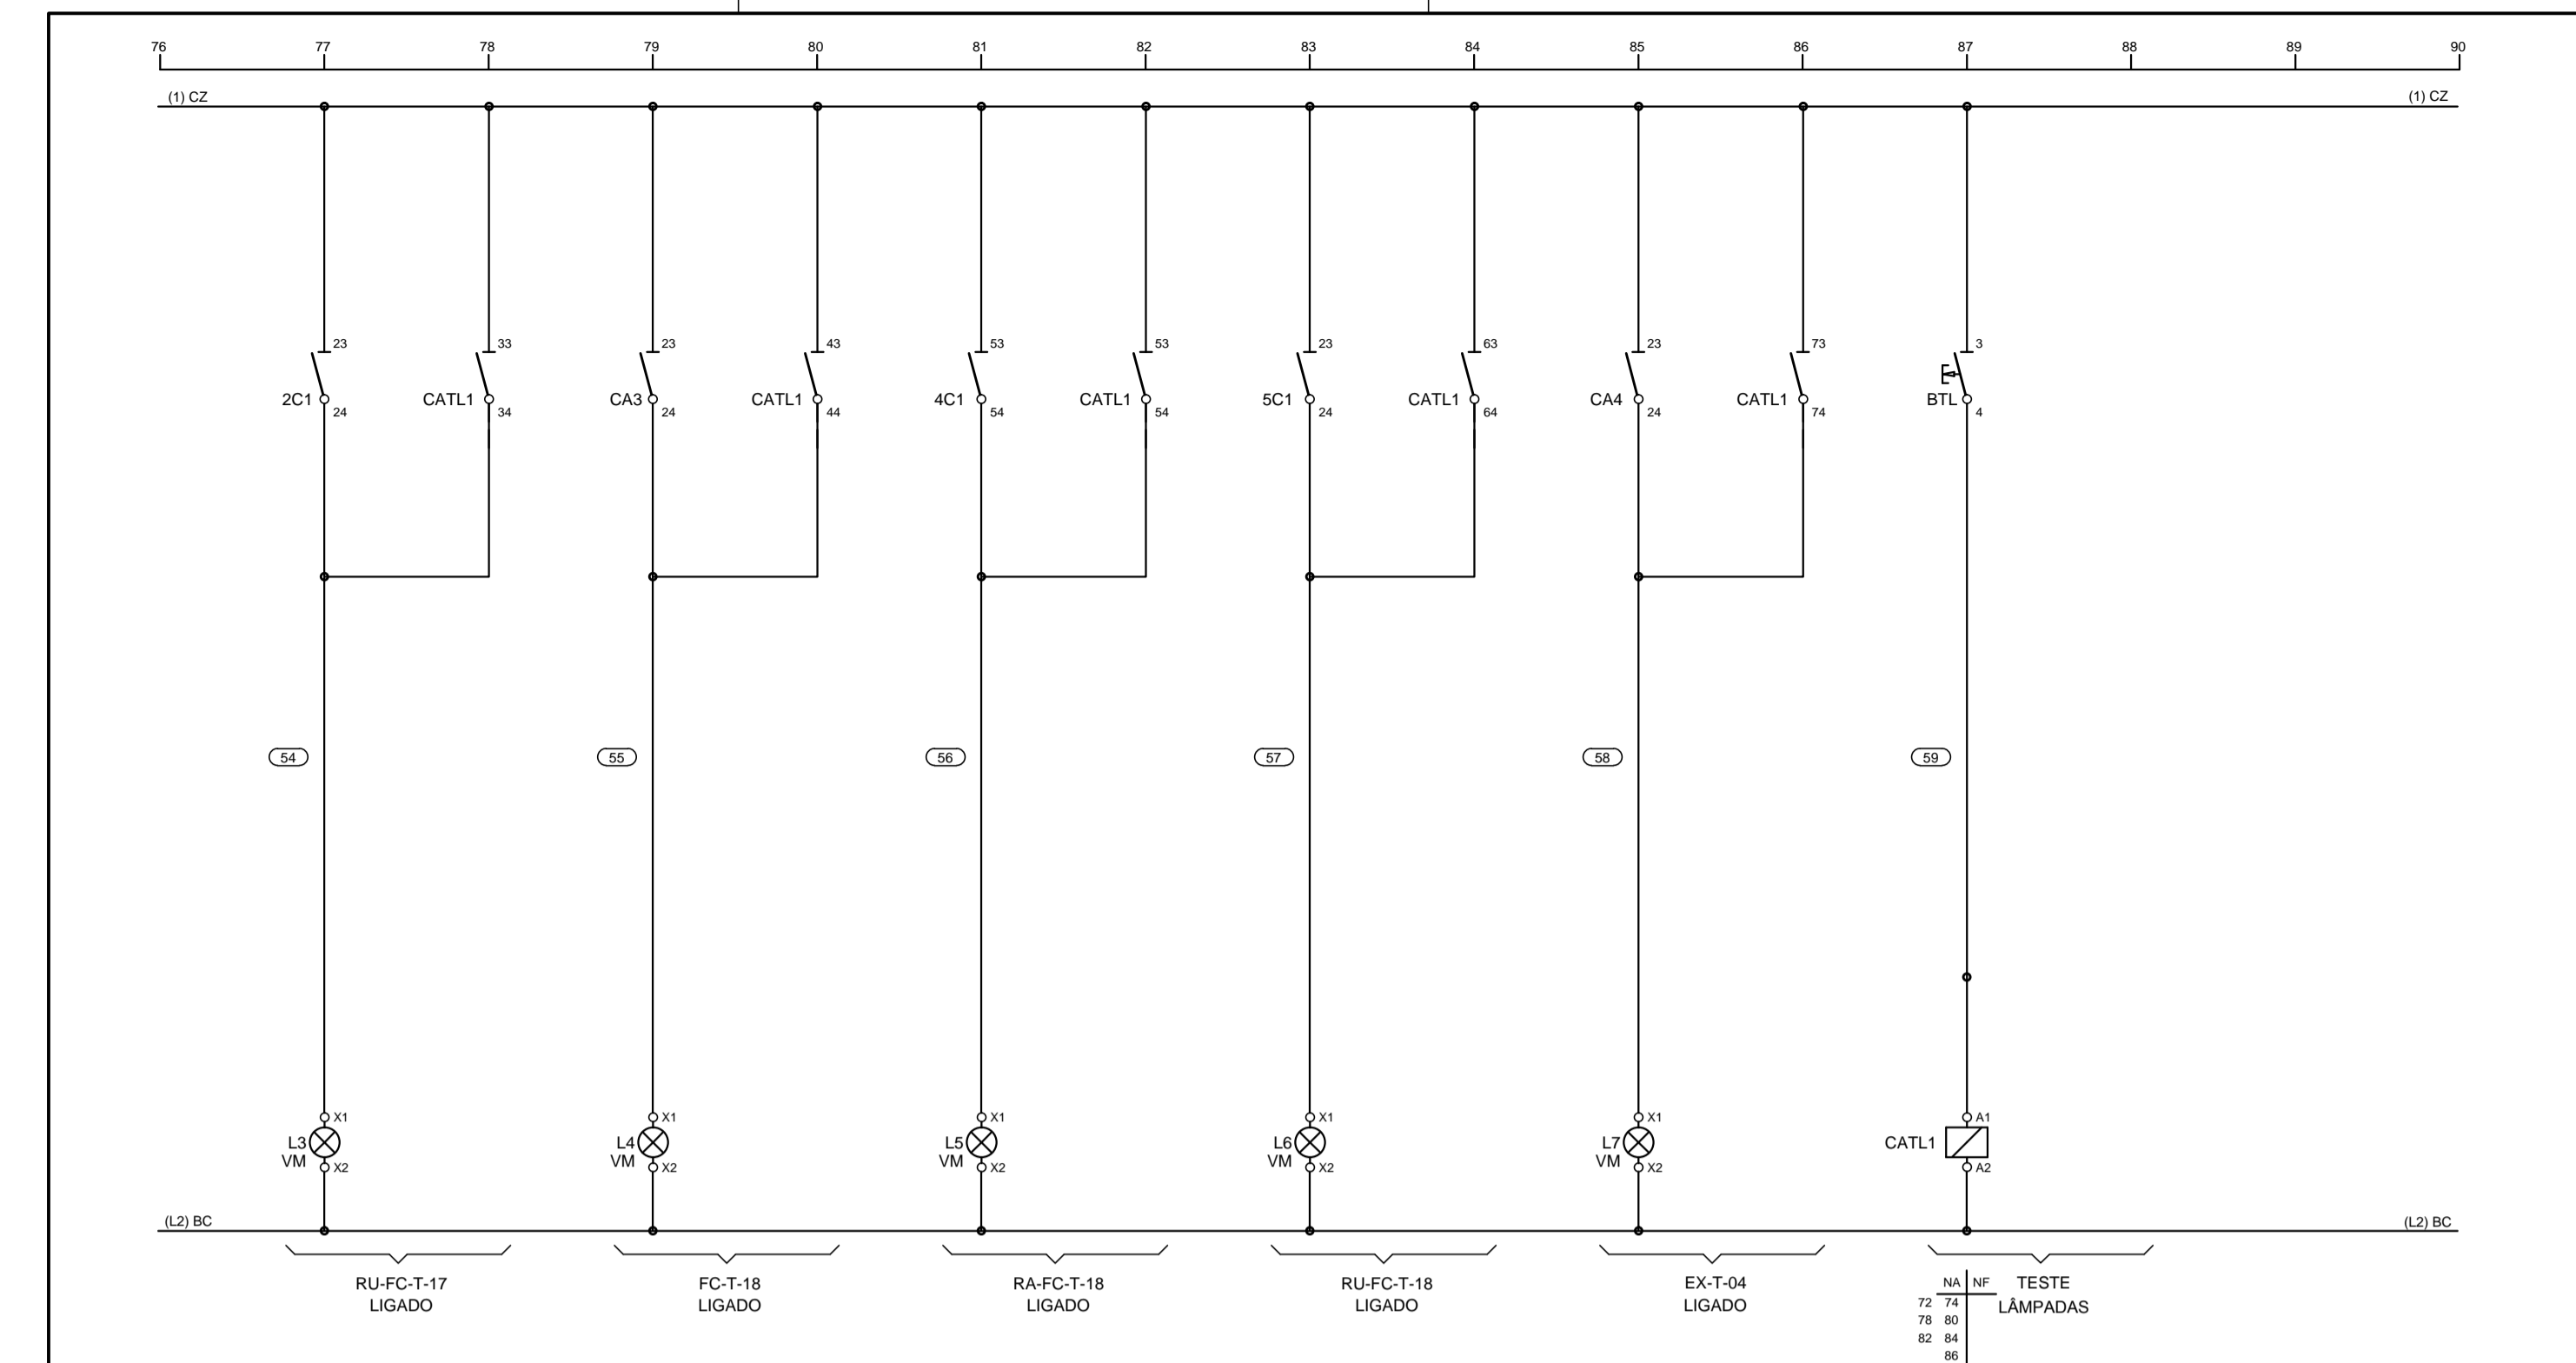

PROJETISTA ECOTHERM SISTEMAS DE AR-CONDICIONADO www.ecotherm.net.br - (11)3911.7800	INSTALAÇÕES DE AR CONDICIONADO
Eng. Resp. Mauricio dos Santos - Crea - 0685088909-SP	Nº PROJETO
HOSPITAL DE BEBEDOURO	FL 12 de 16
SISTEMA DE AR CONDICIONADO BLOCO 1 - TÉRREO QUADRO ELÉTRICO QF-AC-01	ARQUIVO HB-BL1-AC-QE-026-R2 ESCALA INDICADA

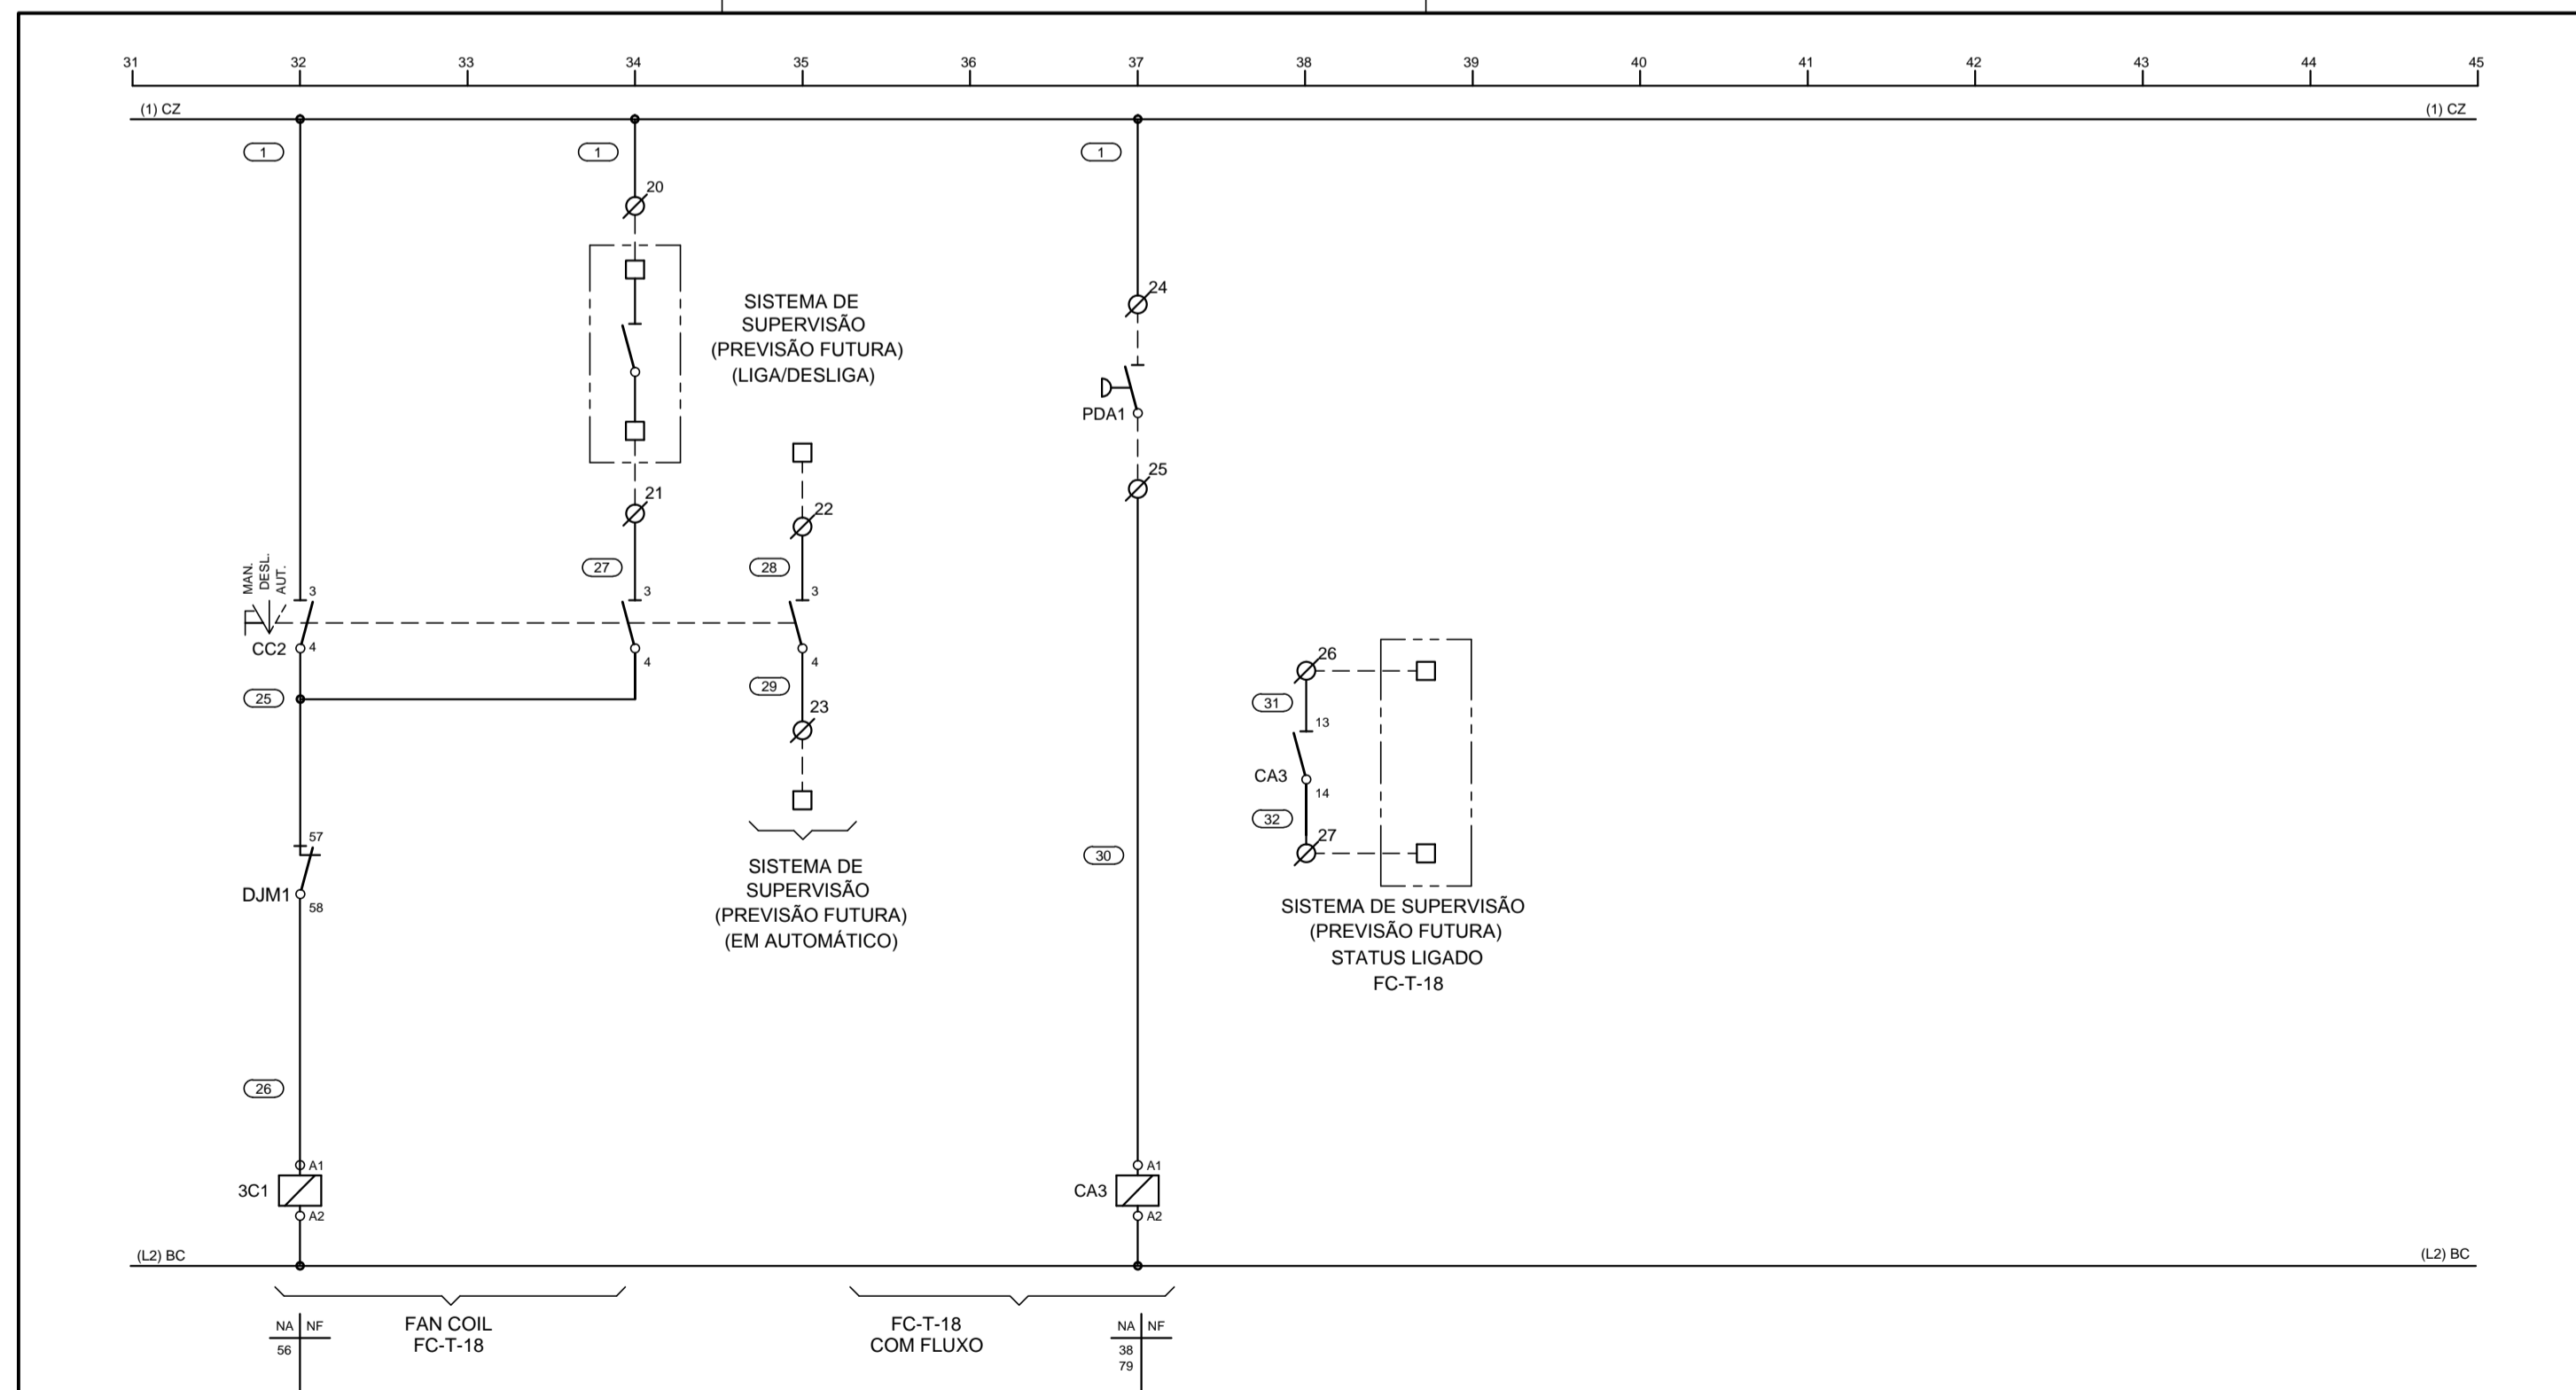

PROJETISTA ECOTHERM SISTEMAS DE AR-CONDICIONADO www.ecotherm.net.br - (11)3911.7800	INSTALAÇÕES DE AR CONDICIONADO
Eng. Resp. Mauricio dos Santos - Crea - 0685088909-SP	Nº PROJETO
HOSPITAL DE BEBEDOURO	FL 09 de 16
SISTEMA DE AR CONDICIONADO BLOCO 1 - TÉRREO QUADRO ELÉTRICO QF-AC-01	ARQUIVO HB-BL1-AC-QE-026-R2 ESCALA INDICADA

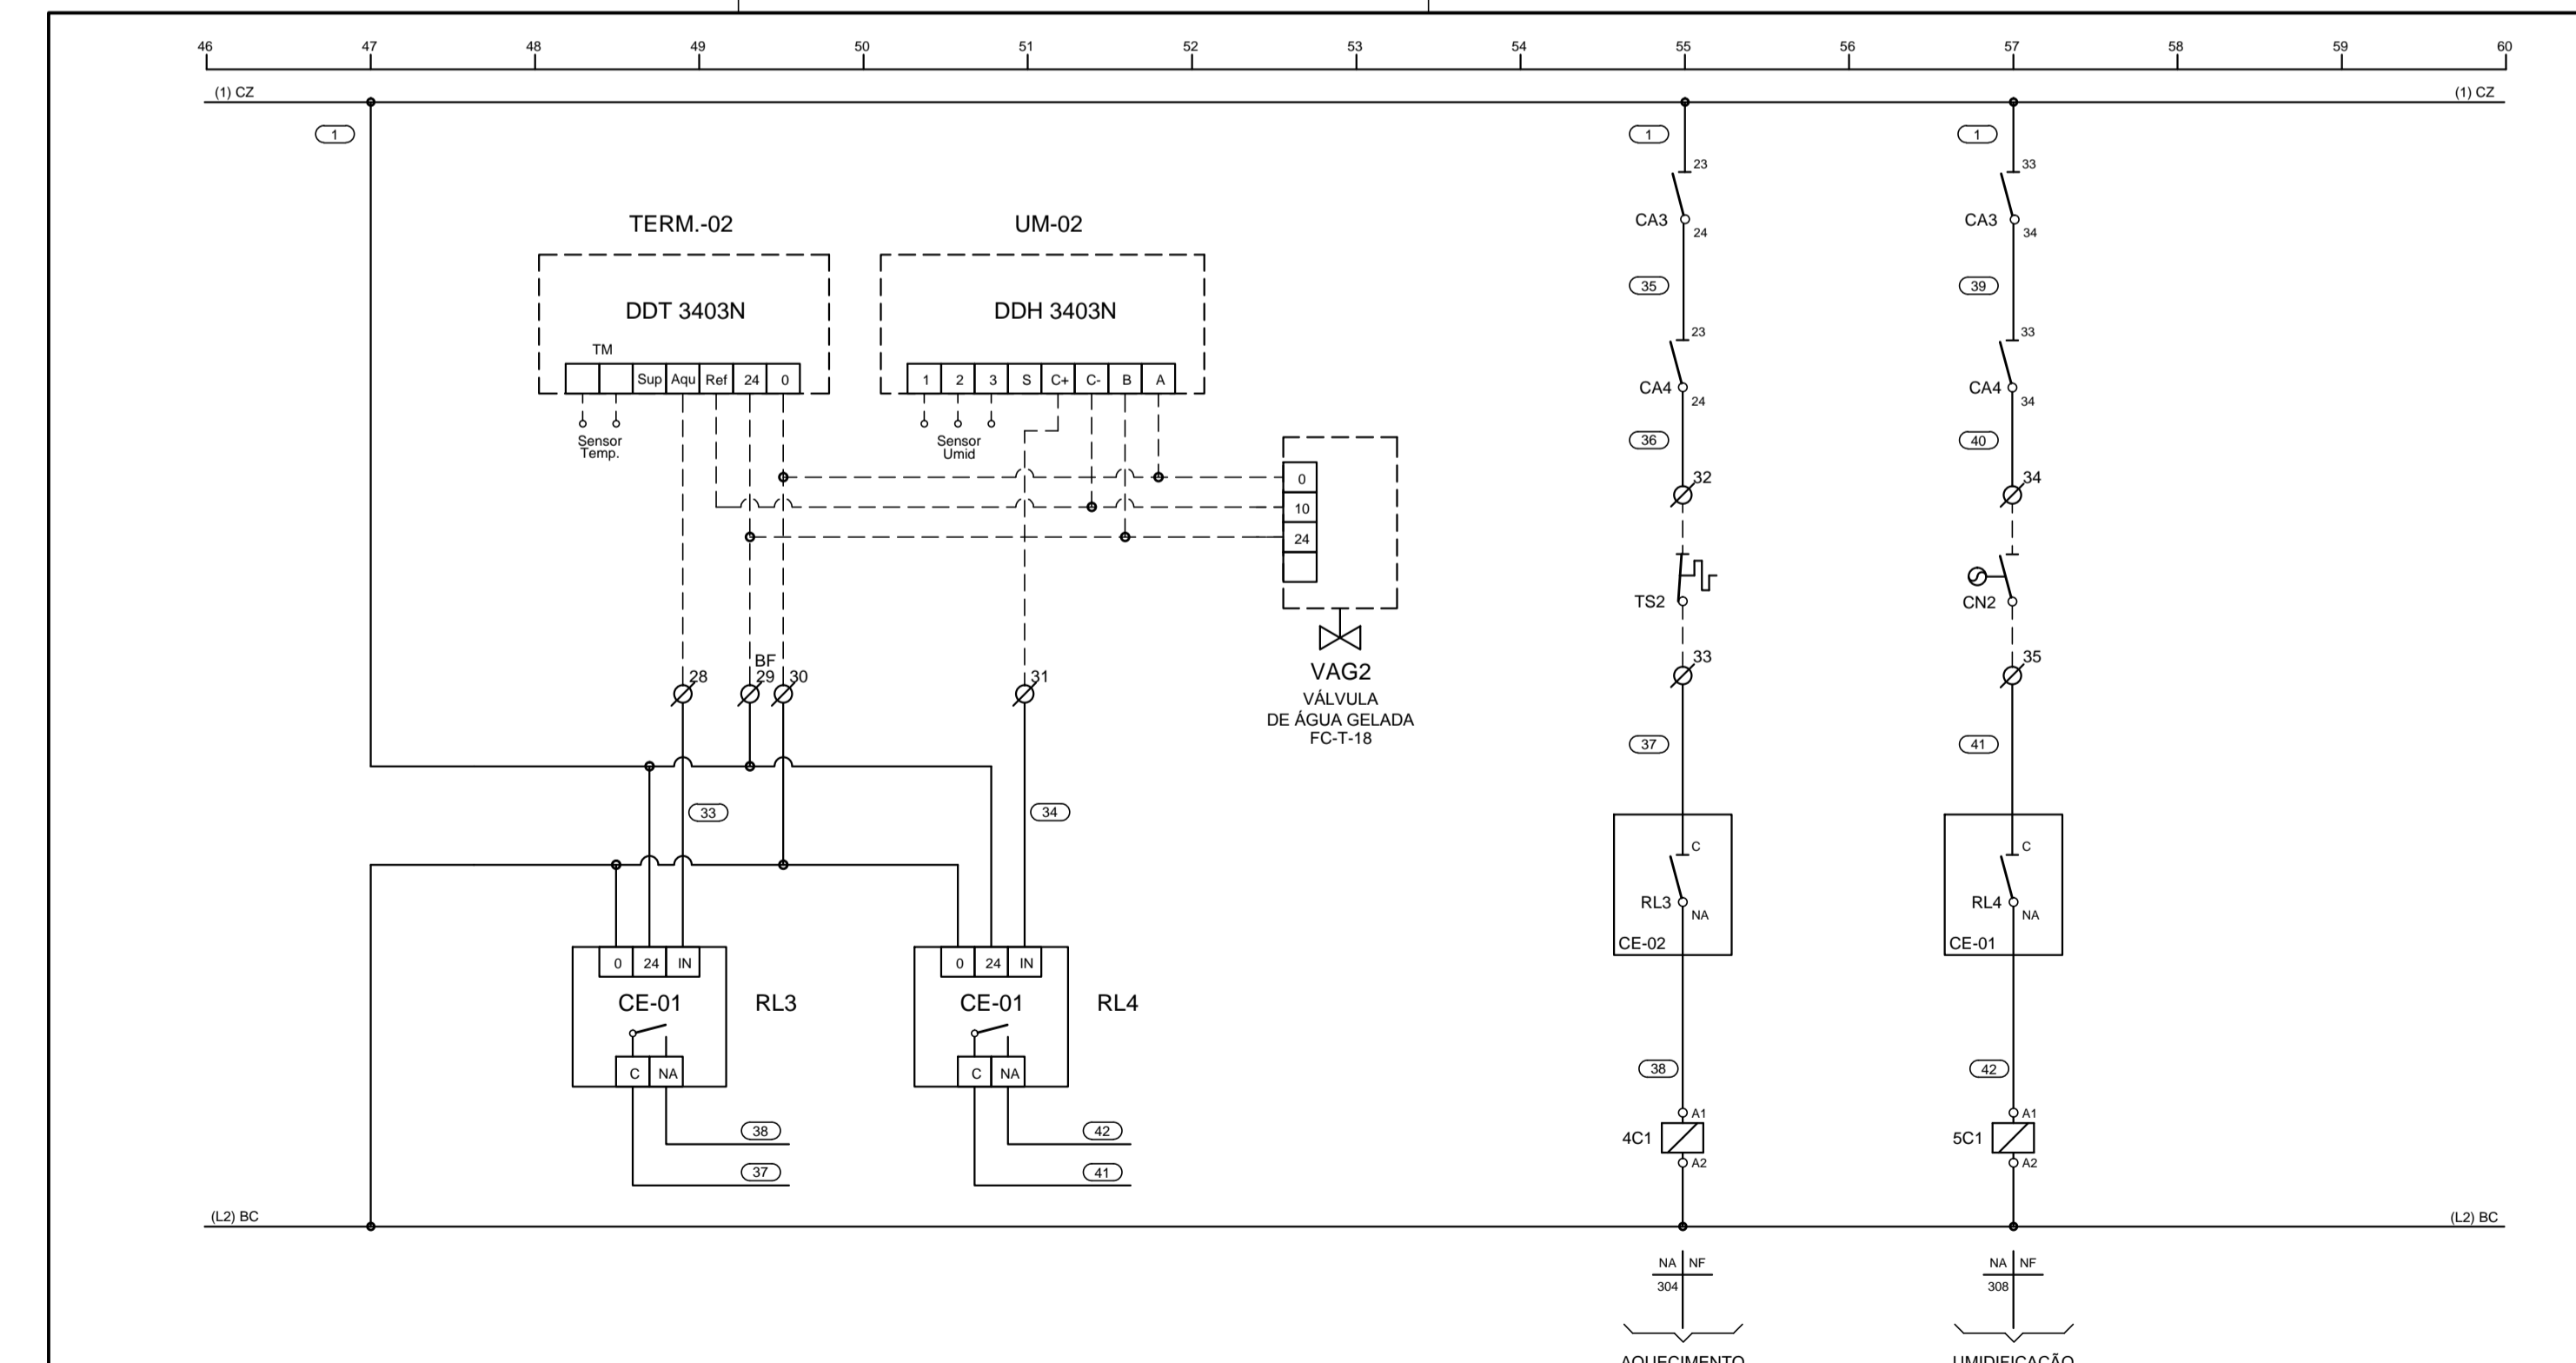

PROJETISTA ECOTHERM SISTEMAS DE AR-CONDICIONADO www.ecotherm.net.br - (11)3911.7800	INSTALAÇÕES DE AR CONDICIONADO
Eng. Resp. Mauricio dos Santos - Crea - 0685088909-SP	Nº PROJETO
HOSPITAL DE BEBEDOURO	FL 10 de 16
SISTEMA DE AR CONDICIONADO BLOCO 1 - TÉRREO QUADRO ELÉTRICO QF-AC-01	ARQUIVO HB-BL1-AC-QE-026-R2 ESCALA INDICADA