




PROJETISTA <b>ECOTHERM</b> SISTEMAS DE AR-CONDICIONADO www.ecotherm.net.br - (11)3911.7600	INSTALAÇÕES DE AR CONDICIONADO
Eng. Resp. Mauricio dos Santos - Crea - 0685088909-SP	Nº PROJETO
<b>HOSPITAL DE BEBEDOURO</b>	FL <b>11 de 51</b>
<b>SISTEMA DE AR CONDICIONADO</b> BLOCO 1 - 2º PAVIMENTO QUADRO ELÉTRICO QF-AC-04	ARQUIVO HB-BL1-AC-QE-026-R2
	ESCALA INDICADA

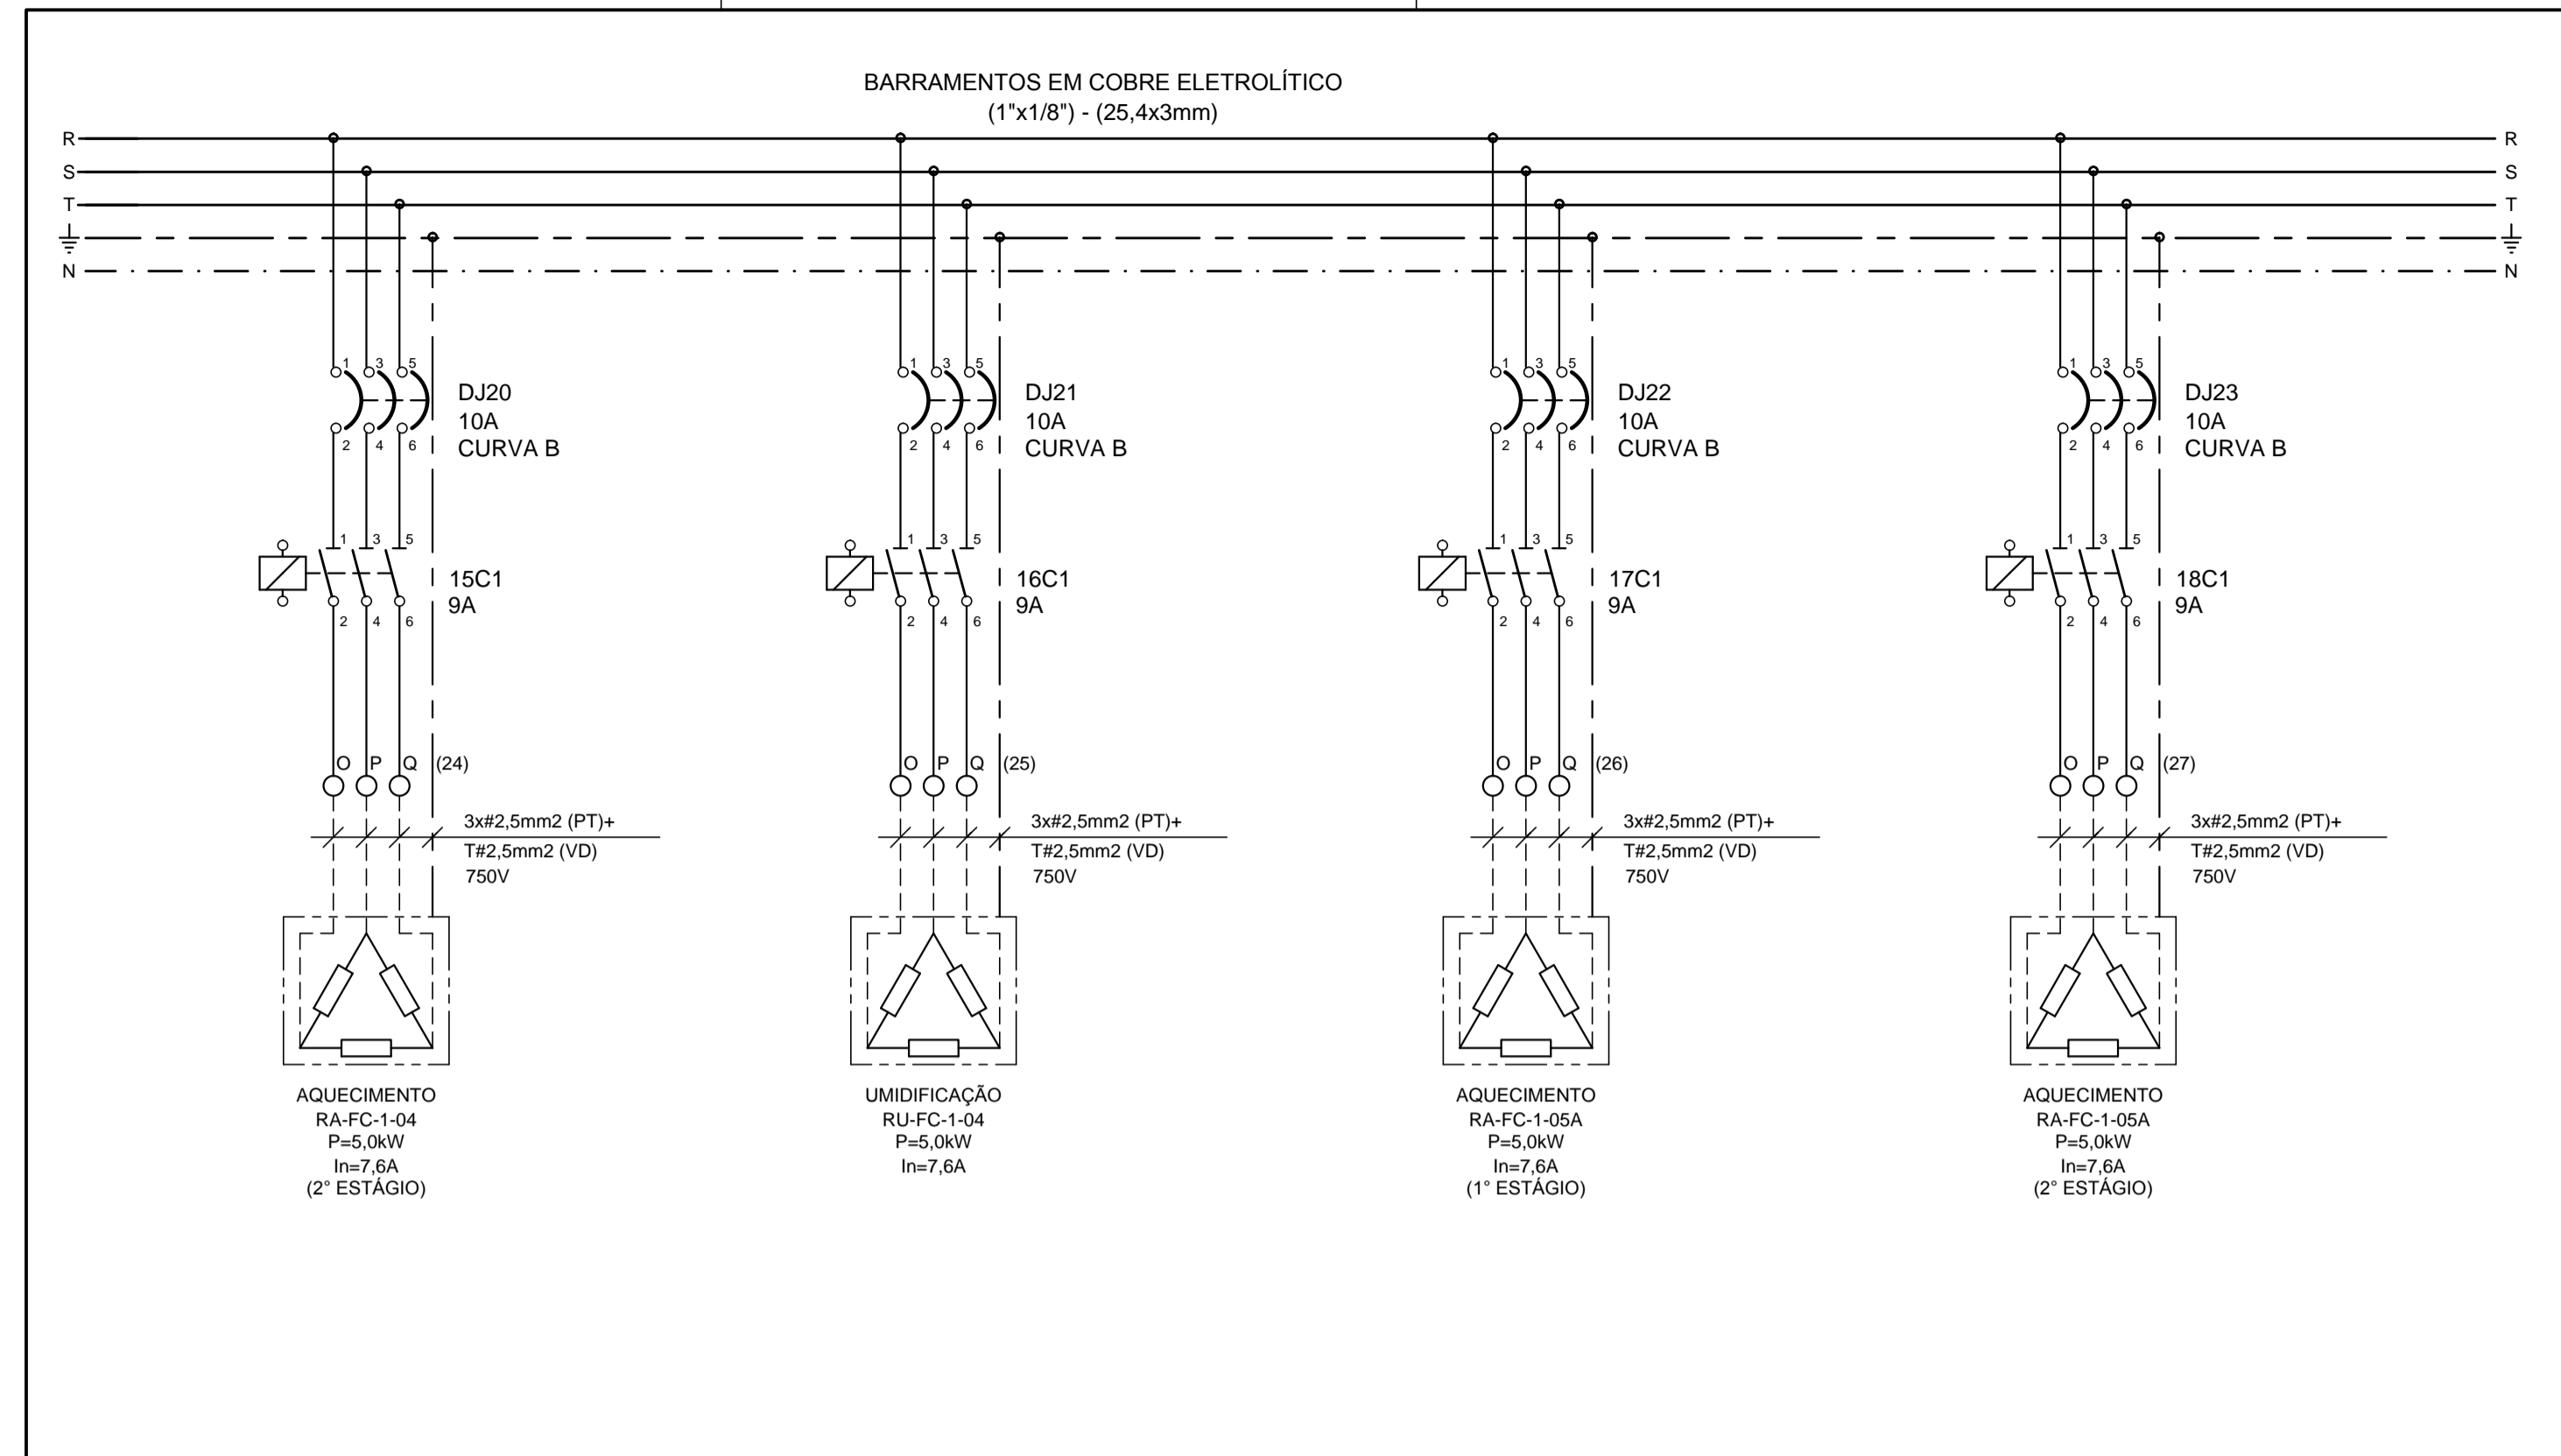

PROJETISTA <b>ECOTHERM</b> SISTEMAS DE AR-CONDICIONADO www.ecotherm.net.br - (11)3911.7600	INSTALAÇÕES DE AR CONDICIONADO
Eng. Resp. Mauricio dos Santos - Crea - 0685088909-SP	Nº PROJETO
<b>HOSPITAL DE BEBEDOURO</b>	FL <b>12 de 51</b>
<b>SISTEMA DE AR CONDICIONADO</b> BLOCO 1 - 2º PAVIMENTO QUADRO ELÉTRICO QF-AC-04	ARQUIVO HB-BL1-AC-QE-026-R2
	ESCALA INDICADA

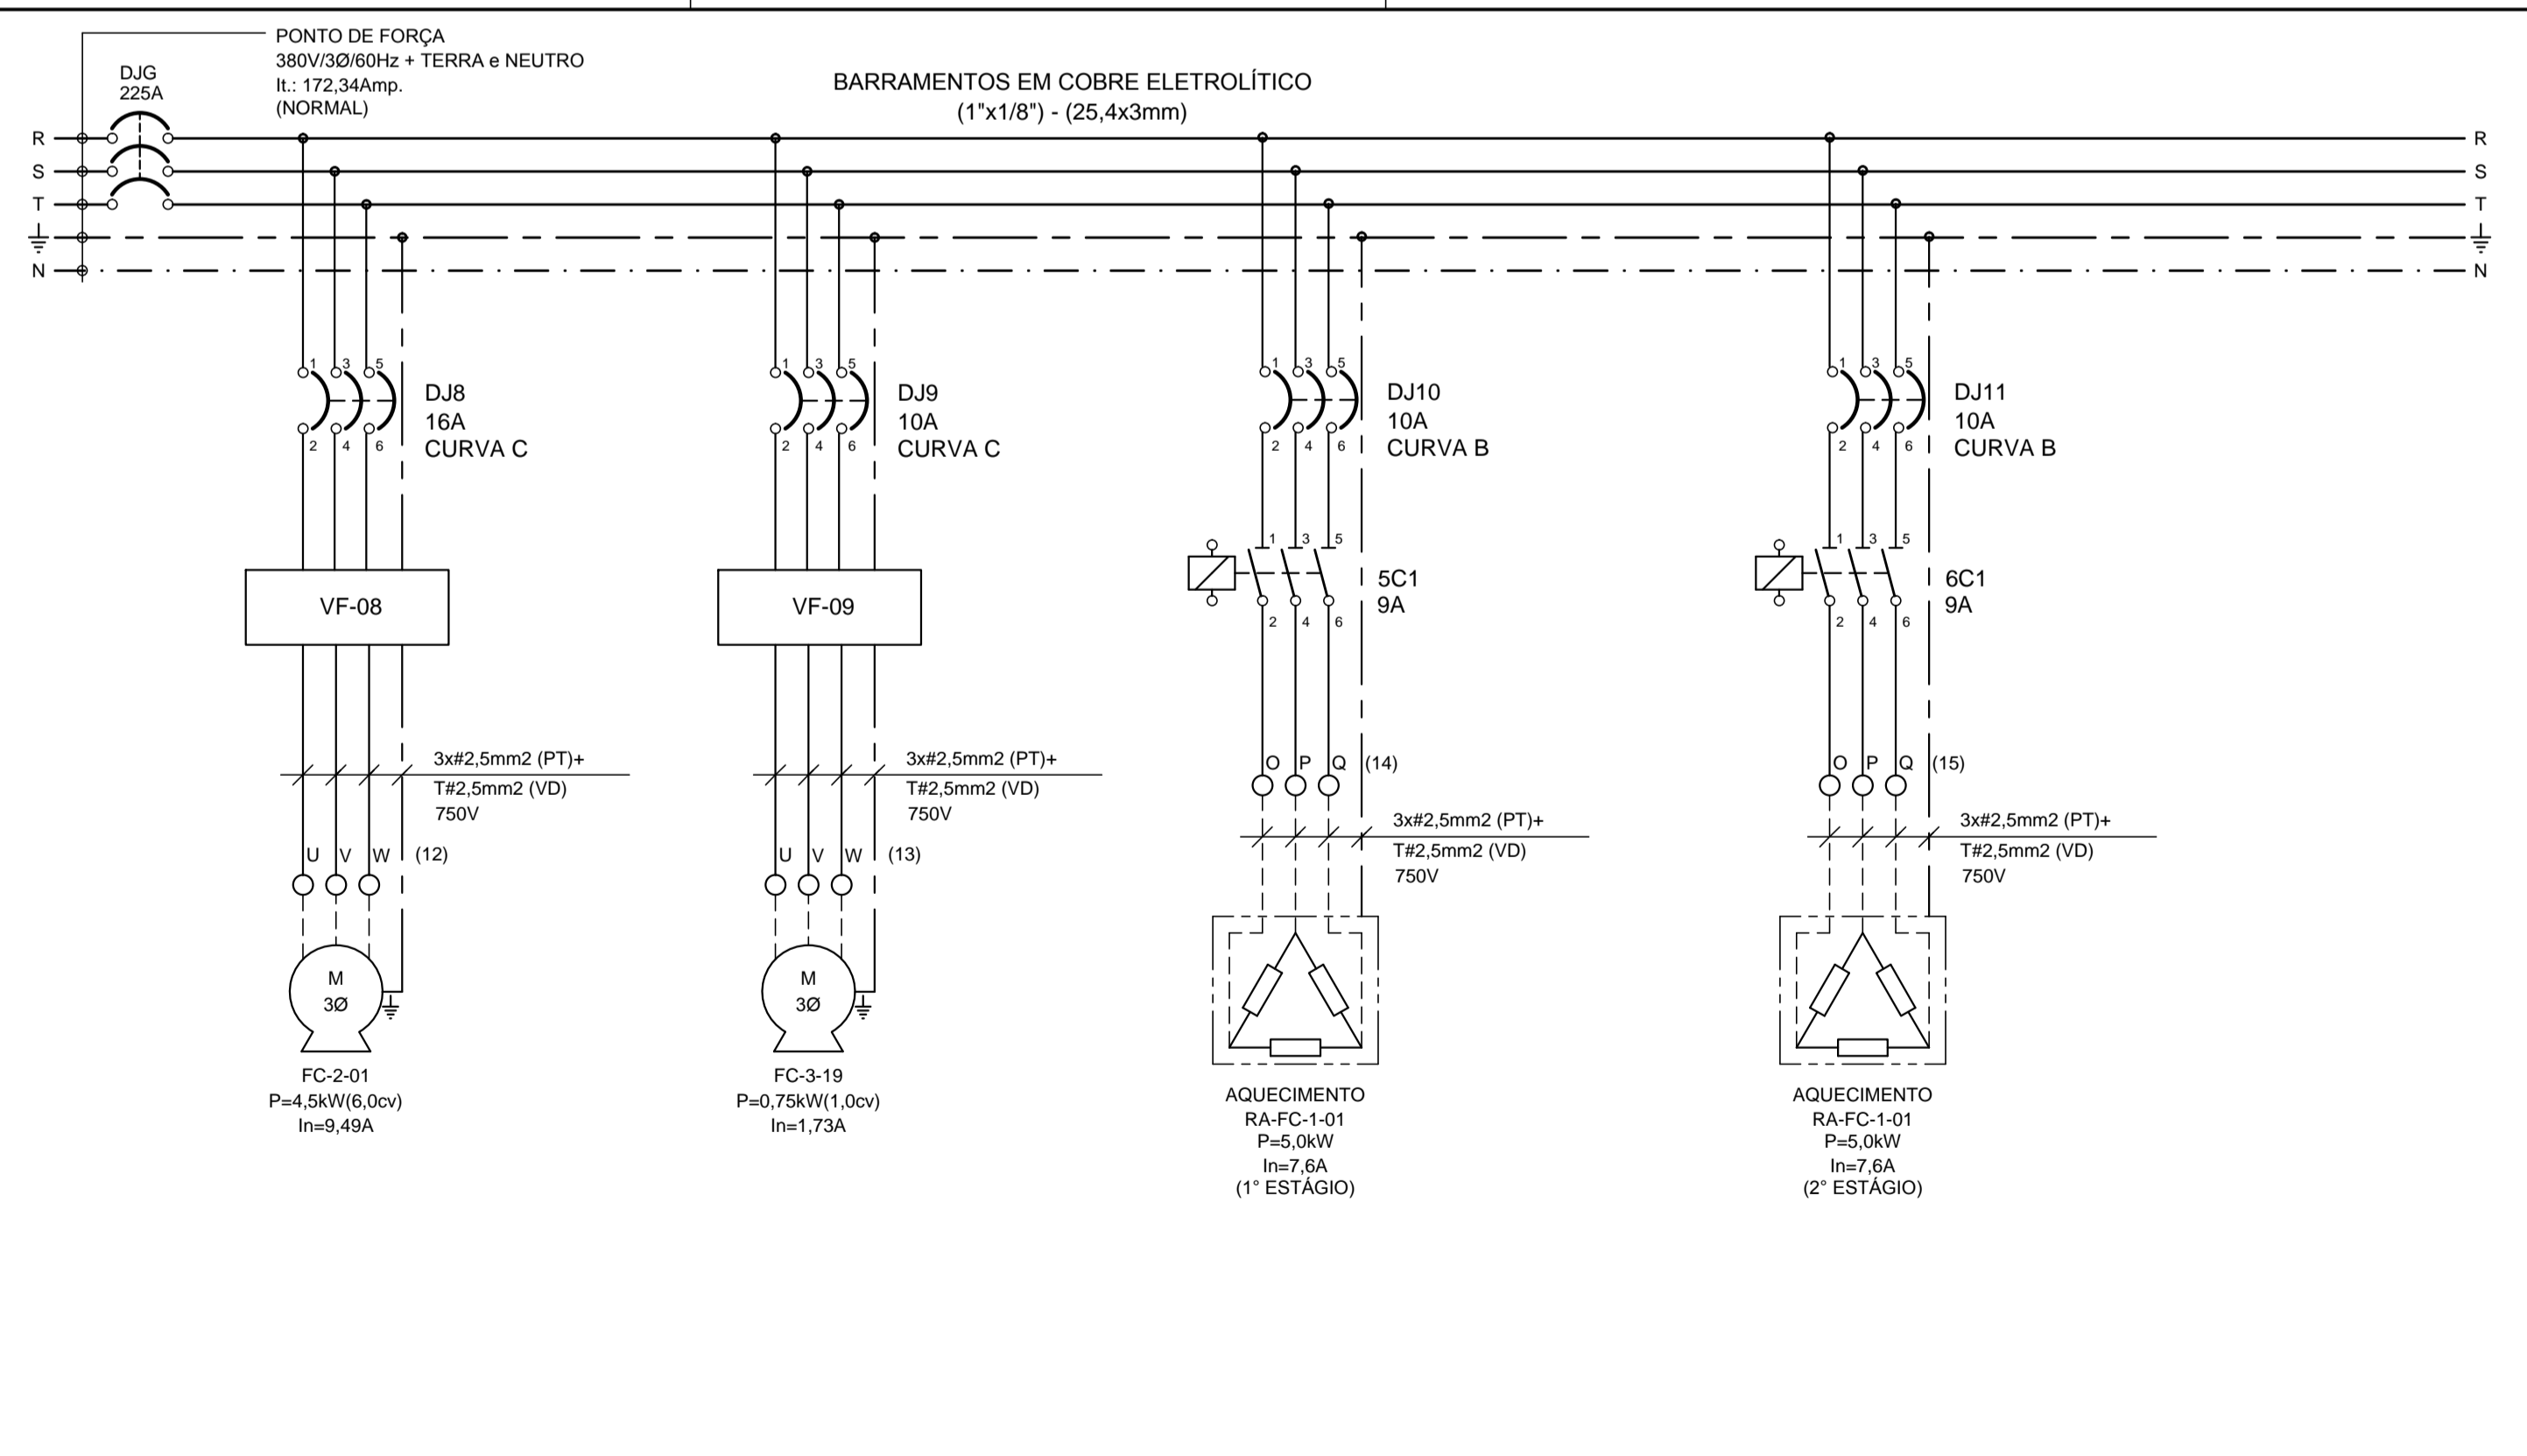

PROJETISTA <b>ECOTHERM</b> SISTEMAS DE AR-CONDICIONADO www.ecotherm.net.br - (11)3911.7600	INSTALAÇÕES DE AR CONDICIONADO
Eng. Resp. Mauricio dos Santos - Crea - 0685088909-SP	Nº PROJETO
<b>HOSPITAL DE BEBEDOURO</b>	FL <b>09 de 51</b>
<b>SISTEMA DE AR CONDICIONADO</b> BLOCO 1 - 2º PAVIMENTO QUADRO ELÉTRICO QF-AC-04	ARQUIVO HB-BL1-AC-QE-026-R2
	ESCALA INDICADA

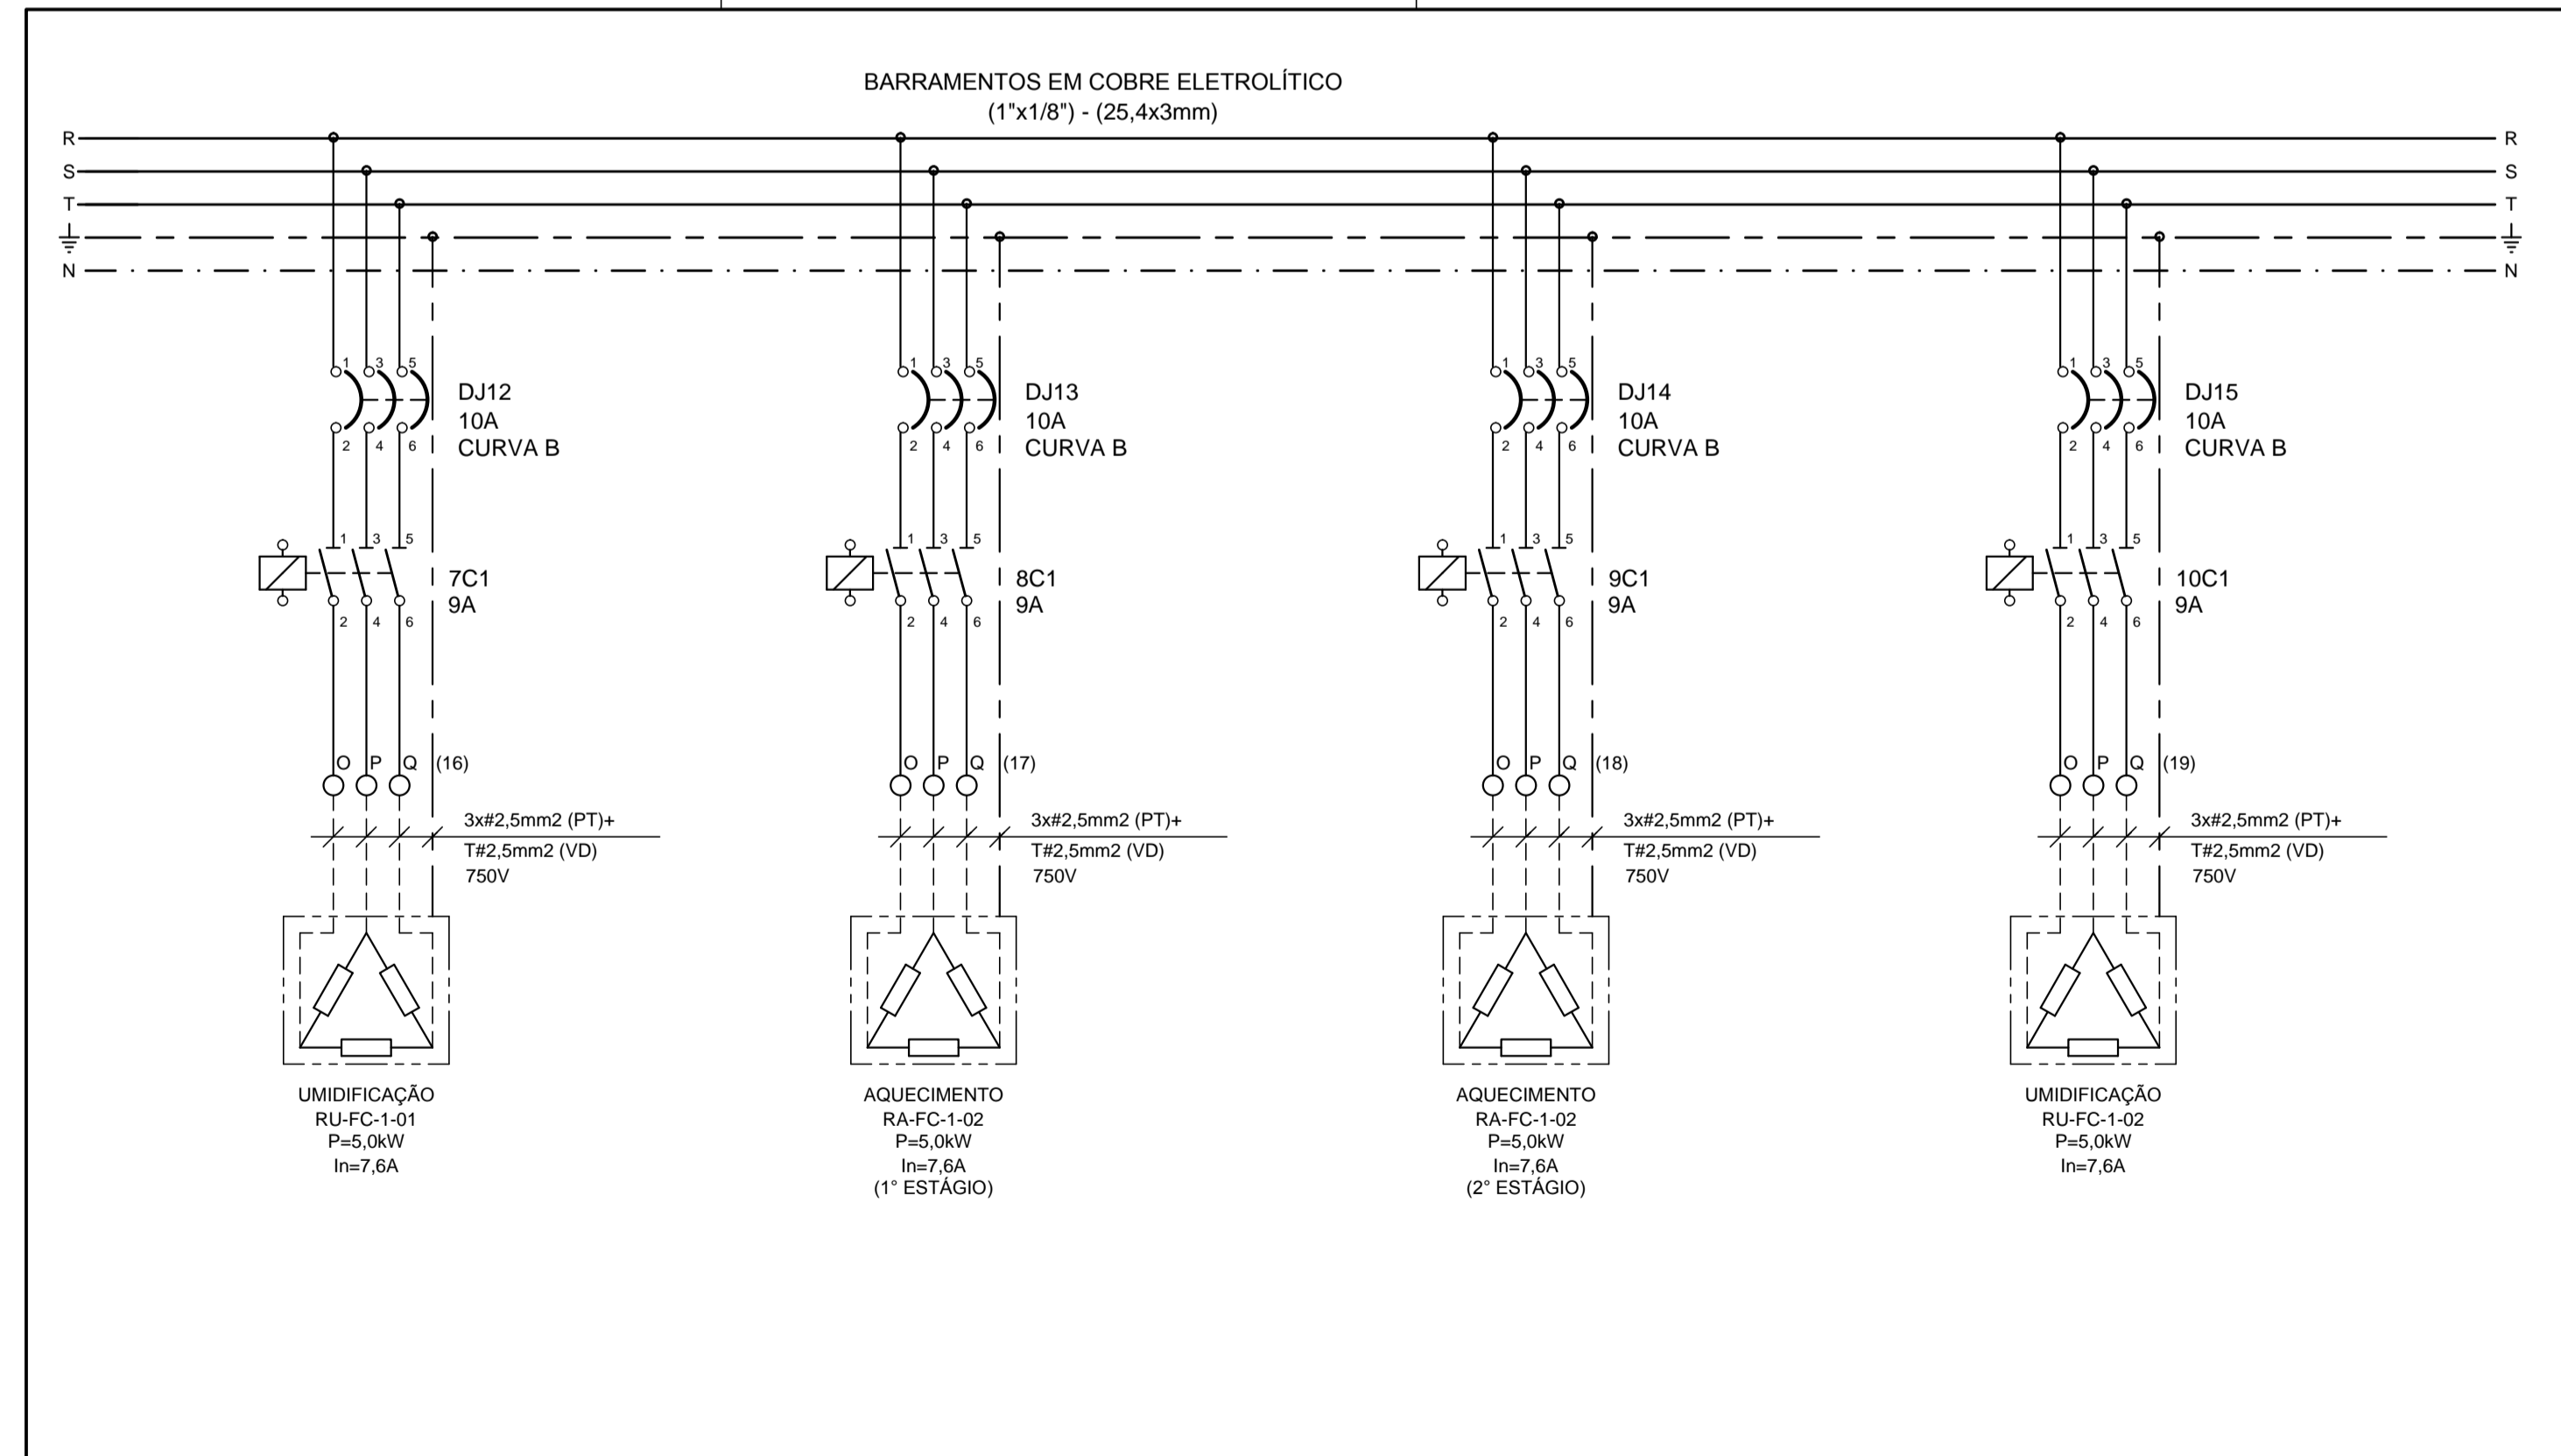

PROJETISTA <b>ECOTHERM</b> SISTEMAS DE AR-CONDICIONADO www.ecotherm.net.br - (11)3911.7600	INSTALAÇÕES DE AR CONDICIONADO
Eng. Resp. Mauricio dos Santos - Crea - 0685088909-SP	Nº PROJETO
<b>HOSPITAL DE BEBEDOURO</b>	FL <b>10 de 51</b>
<b>SISTEMA DE AR CONDICIONADO</b> BLOCO 1 - 2º PAVIMENTO QUADRO ELÉTRICO QF-AC-04	ARQUIVO HB-BL1-AC-QE-026-R2
	ESCALA INDICADA