




PROJETA ECOTHERM SISTEMAS DE AR-CONDICIONADO www.ecotherm.net.br - (11)3911.7600 Eng. Resp. Mauricio dos Santos - Crea - 0685088909-SP	INSTALAÇÕES DE AR CONDICIONADO
HOSPITAL DE BEBEDOURO SISTEMA DE AR CONDICIONADO BLOCO 1 - 2º PAVIMENTO QUADRO ELÉTRICO QF-AC-04	N° PROJETO 15 de 51 ARQUIVO HB-BL1-AC-QE-026-R2 ESCALA INDICADA

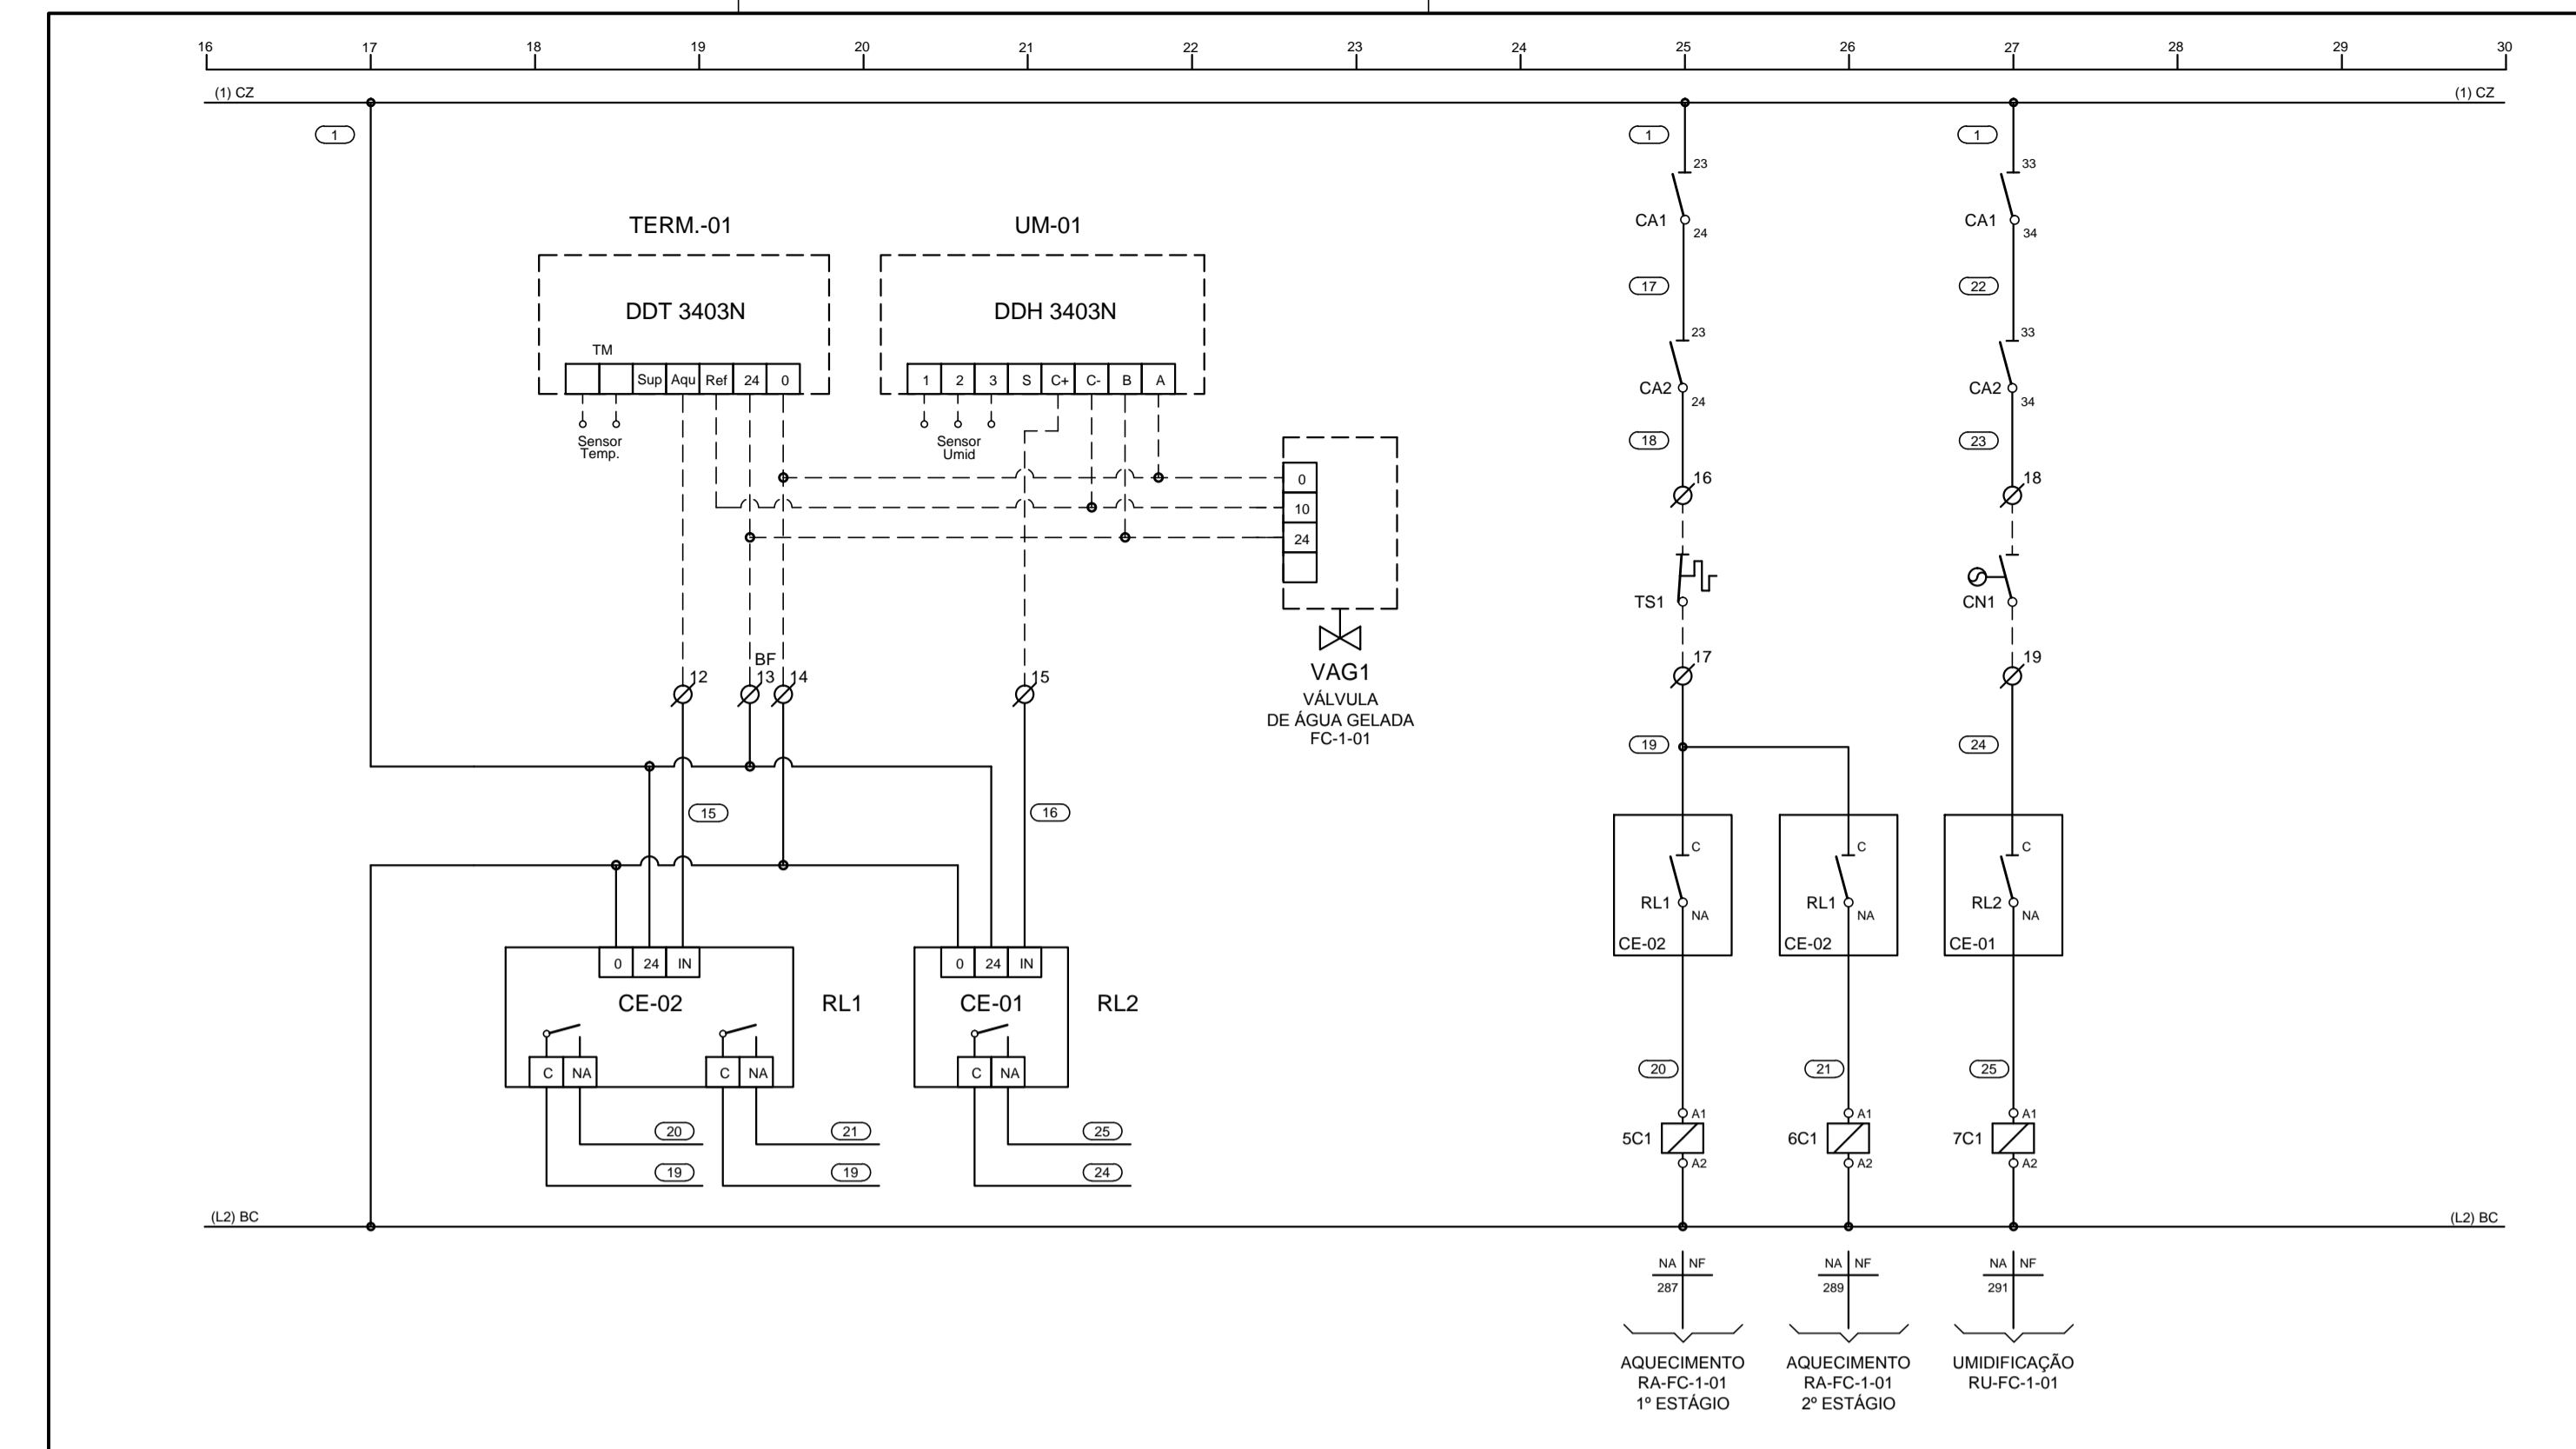

PROJETA ECOTHERM SISTEMAS DE AR-CONDICIONADO www.ecotherm.net.br - (11)3911.7600 Eng. Resp. Mauricio dos Santos - Crea - 0685088909-SP	INSTALAÇÕES DE AR CONDICIONADO
HOSPITAL DE BEBEDOURO SISTEMA DE AR CONDICIONADO BLOCO 1 - 2º PAVIMENTO QUADRO ELÉTRICO QF-AC-04	N° PROJETO 16 de 51 ARQUIVO HB-BL1-AC-QE-026-R2 ESCALA INDICADA

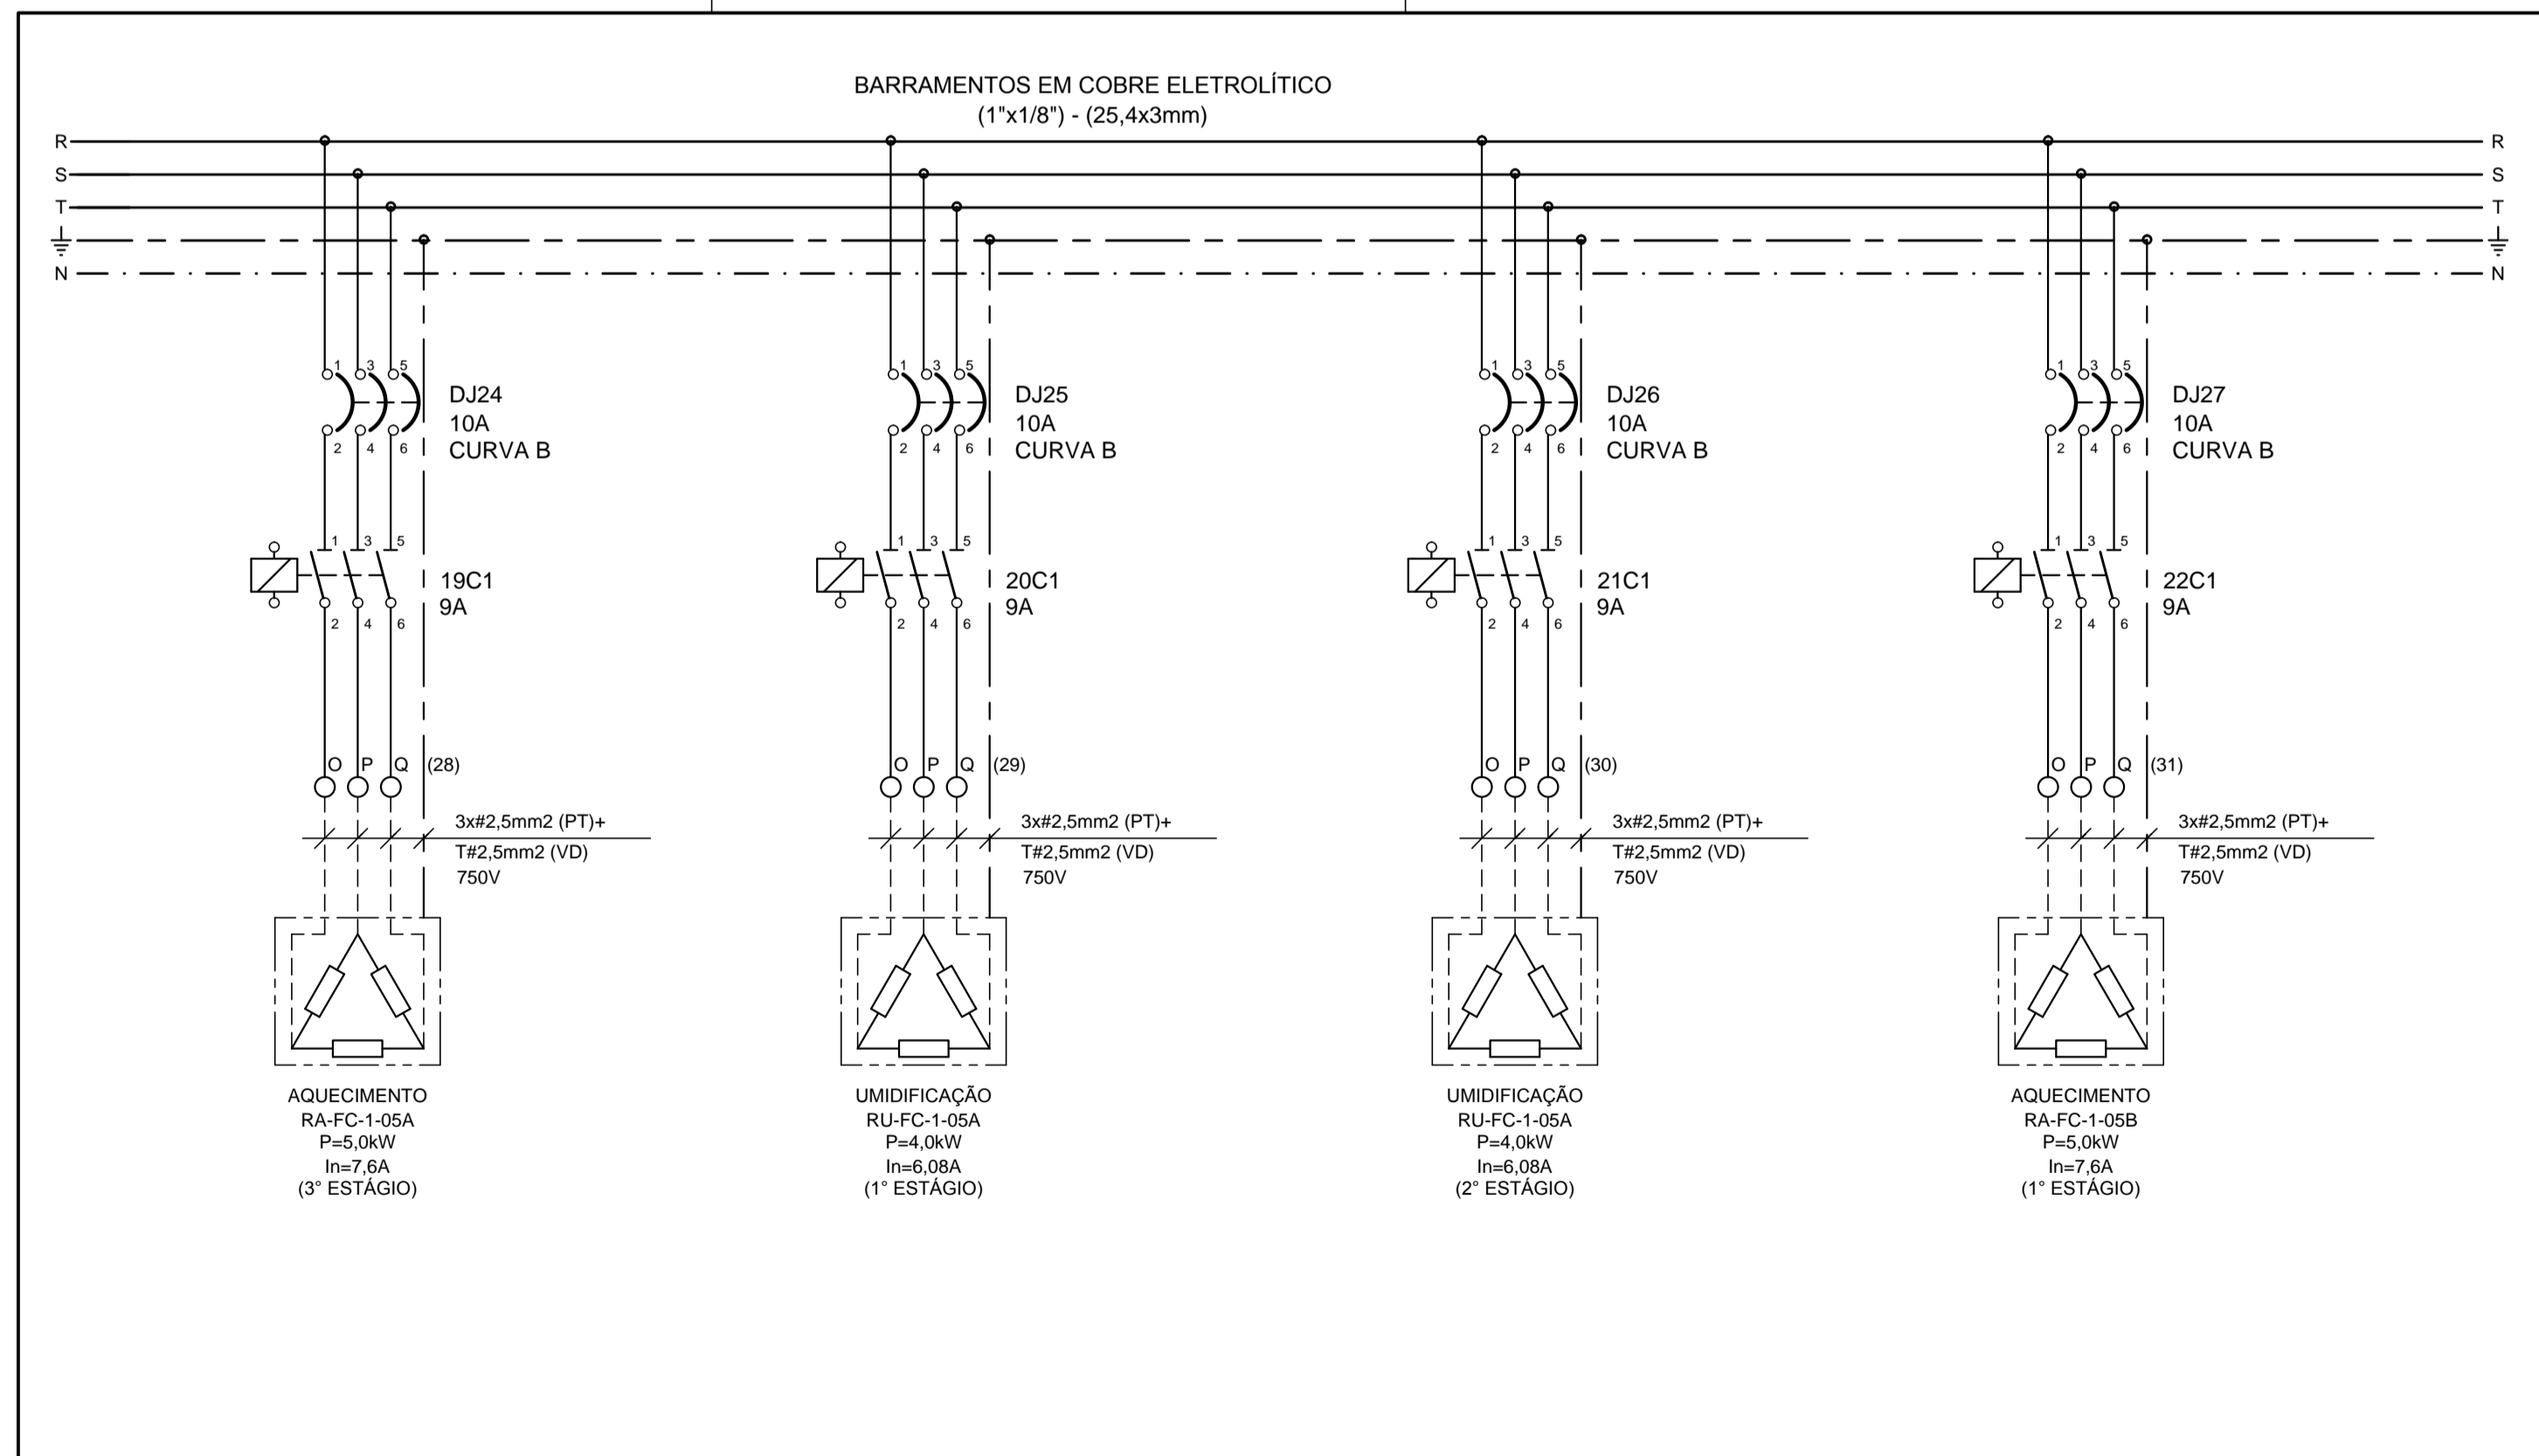

PROJETA ECOTHERM SISTEMAS DE AR-CONDICIONADO www.ecotherm.net.br - (11)3911.7600 Eng. Resp. Mauricio dos Santos - Crea - 0685088909-SP	INSTALAÇÕES DE AR CONDICIONADO
HOSPITAL DE BEBEDOURO SISTEMA DE AR CONDICIONADO BLOCO 1 - 2º PAVIMENTO QUADRO ELÉTRICO QF-AC-04	N° PROJETO 13 de 51 ARQUIVO HB-BL1-AC-QE-026-R2 ESCALA INDICADA

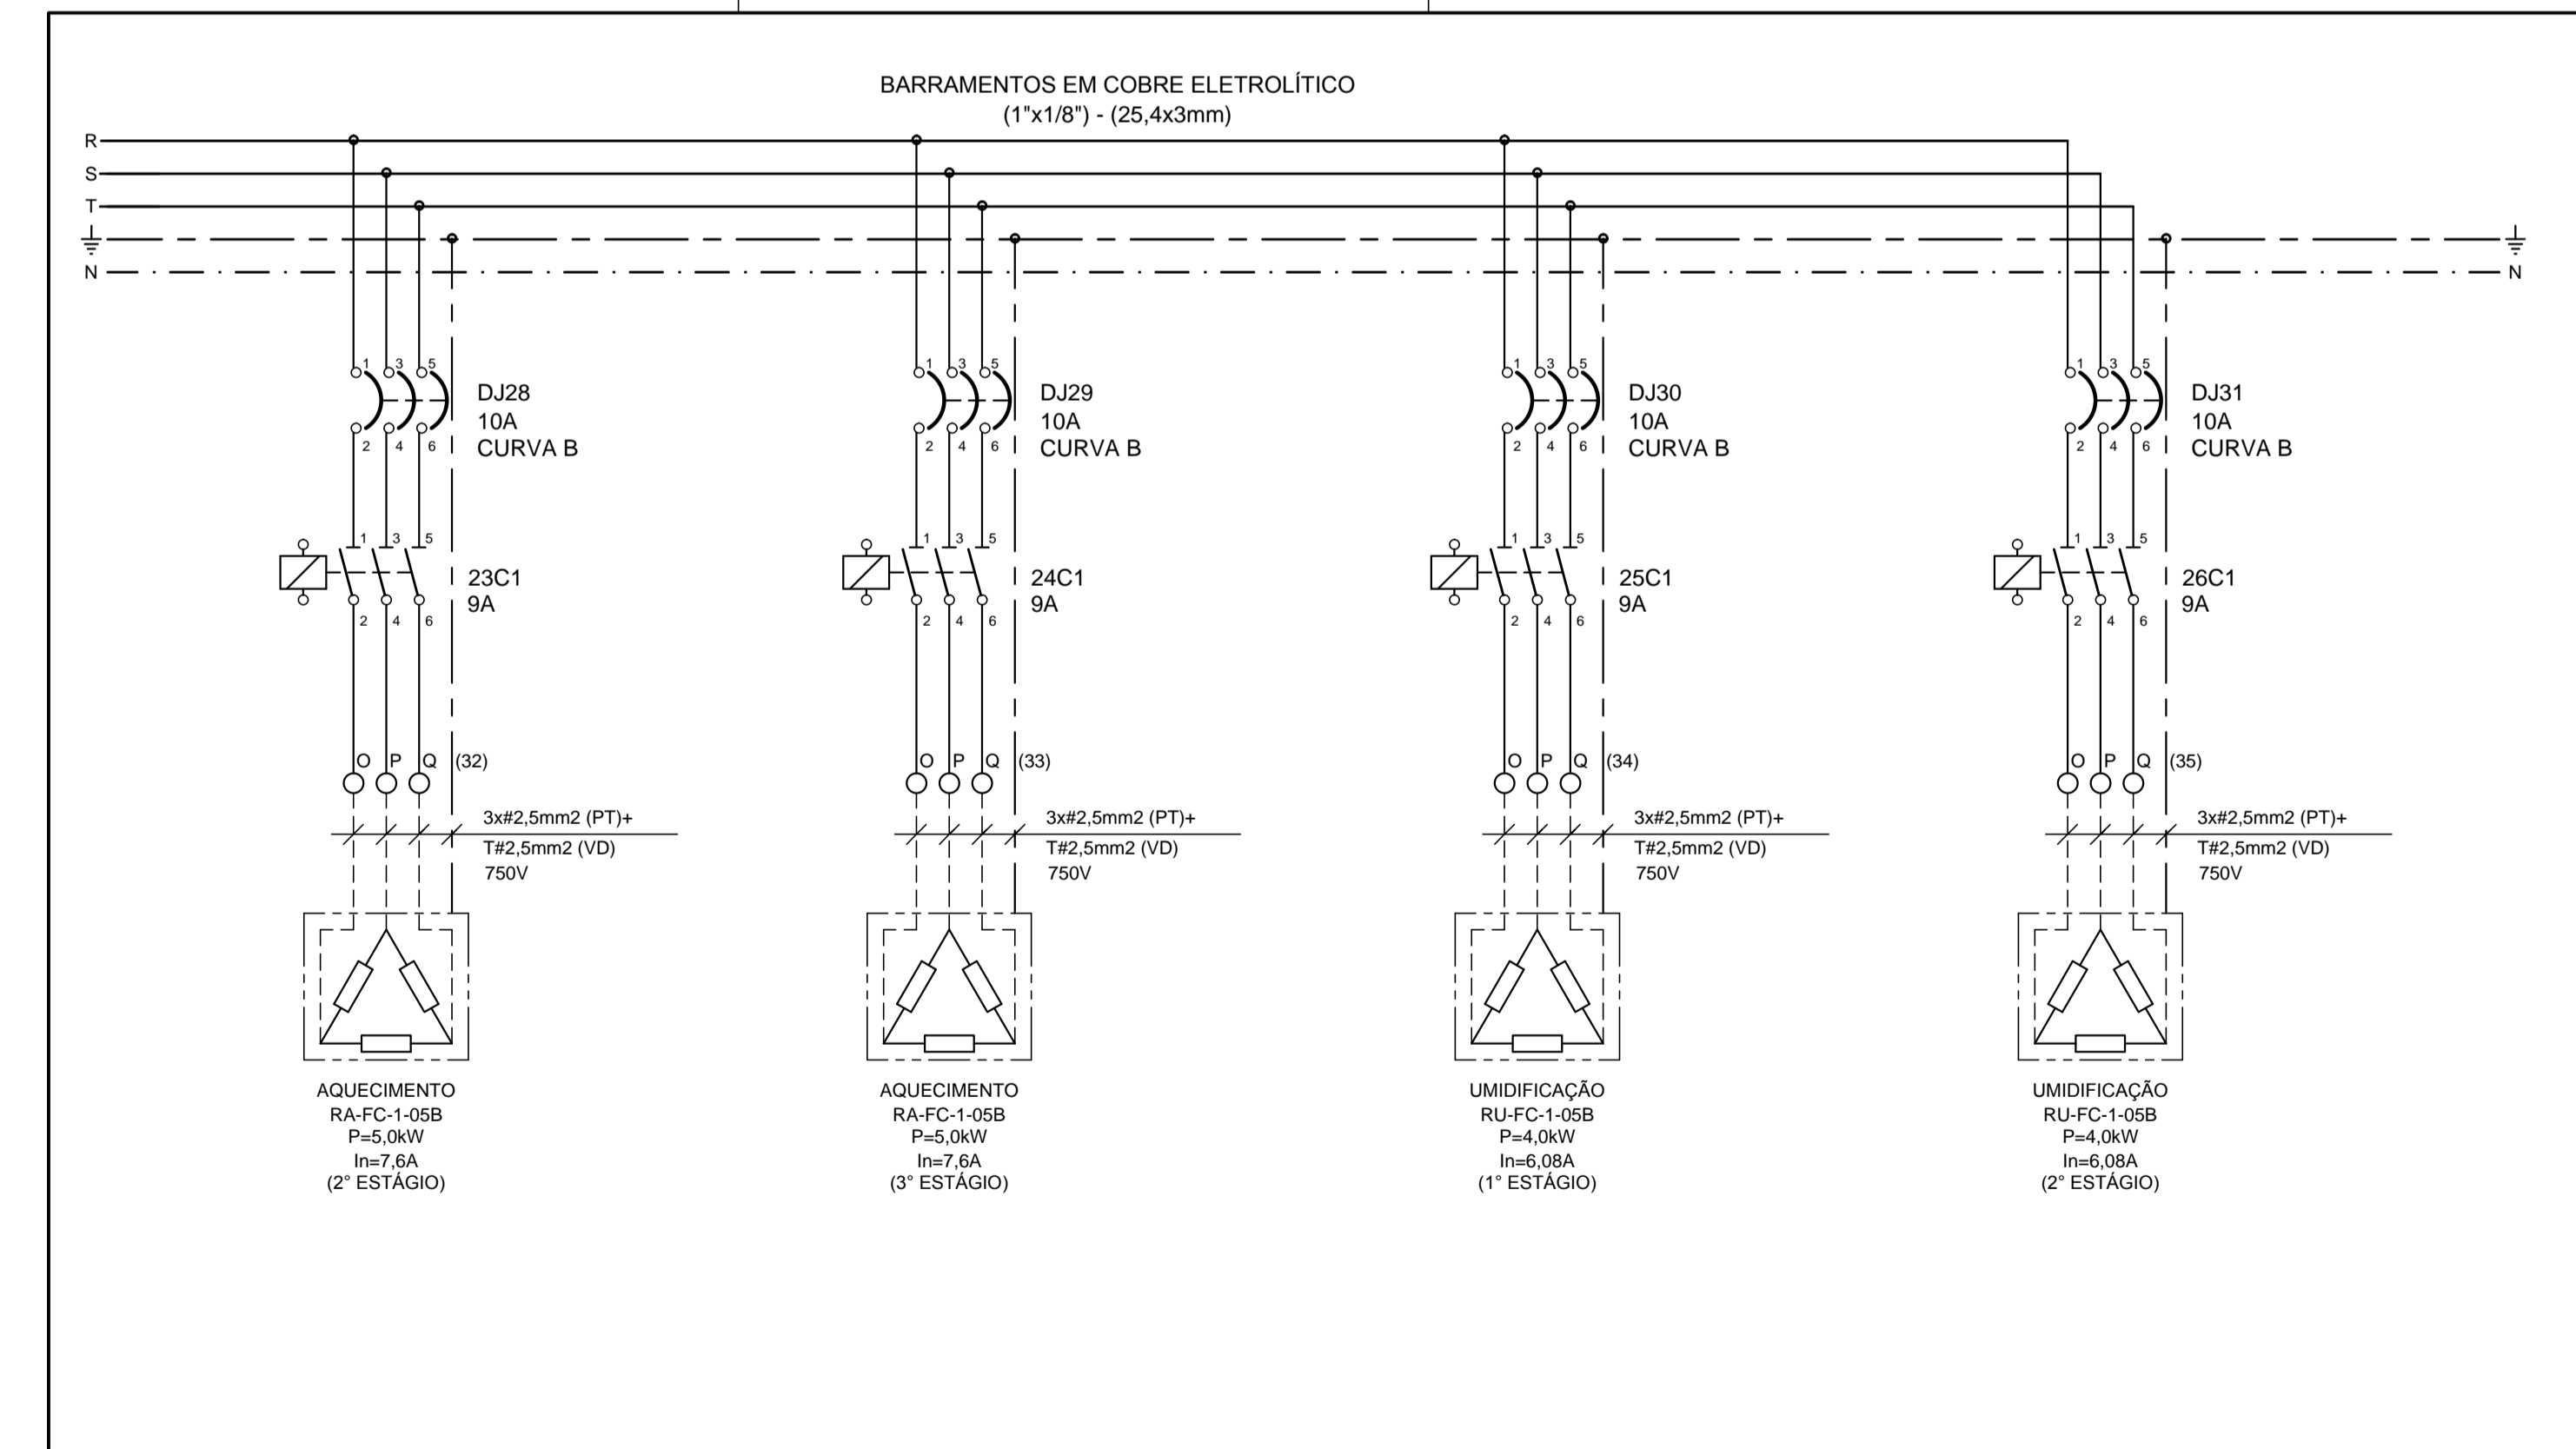

PROJETA ECOTHERM SISTEMAS DE AR-CONDICIONADO www.ecotherm.net.br - (11)3911.7600 Eng. Resp. Mauricio dos Santos - Crea - 0685088909-SP	INSTALAÇÕES DE AR CONDICIONADO
HOSPITAL DE BEBEDOURO SISTEMA DE AR CONDICIONADO BLOCO 1 - 2º PAVIMENTO QUADRO ELÉTRICO QF-AC-04	N° PROJETO 14 de 51 ARQUIVO HB-BL1-AC-QE-026-R2 ESCALA INDICADA