




PROJETA ECOTHERM SISTEMAS DE AR-CONDICIONADO www.ecotherm.net.br - (11)3911.7800		INSTALAÇÕES DE AR CONDICIONADO
Eng. Resp. Mauricio dos Santos - Crea - 0685088909-SP		N° PROJETO
HOSPITAL DE BEBEDOURO		FL 35 de 51
SISTEMA DE AR CONDICIONADO BLOCO 1 - 2º PAVIMENTO QUADRO ELÉTRICO QF-AC-04		ARQUIVO HB-BL1-AC-QE-026-R2
ESCALA INDICADA		ESCALA INDICADA

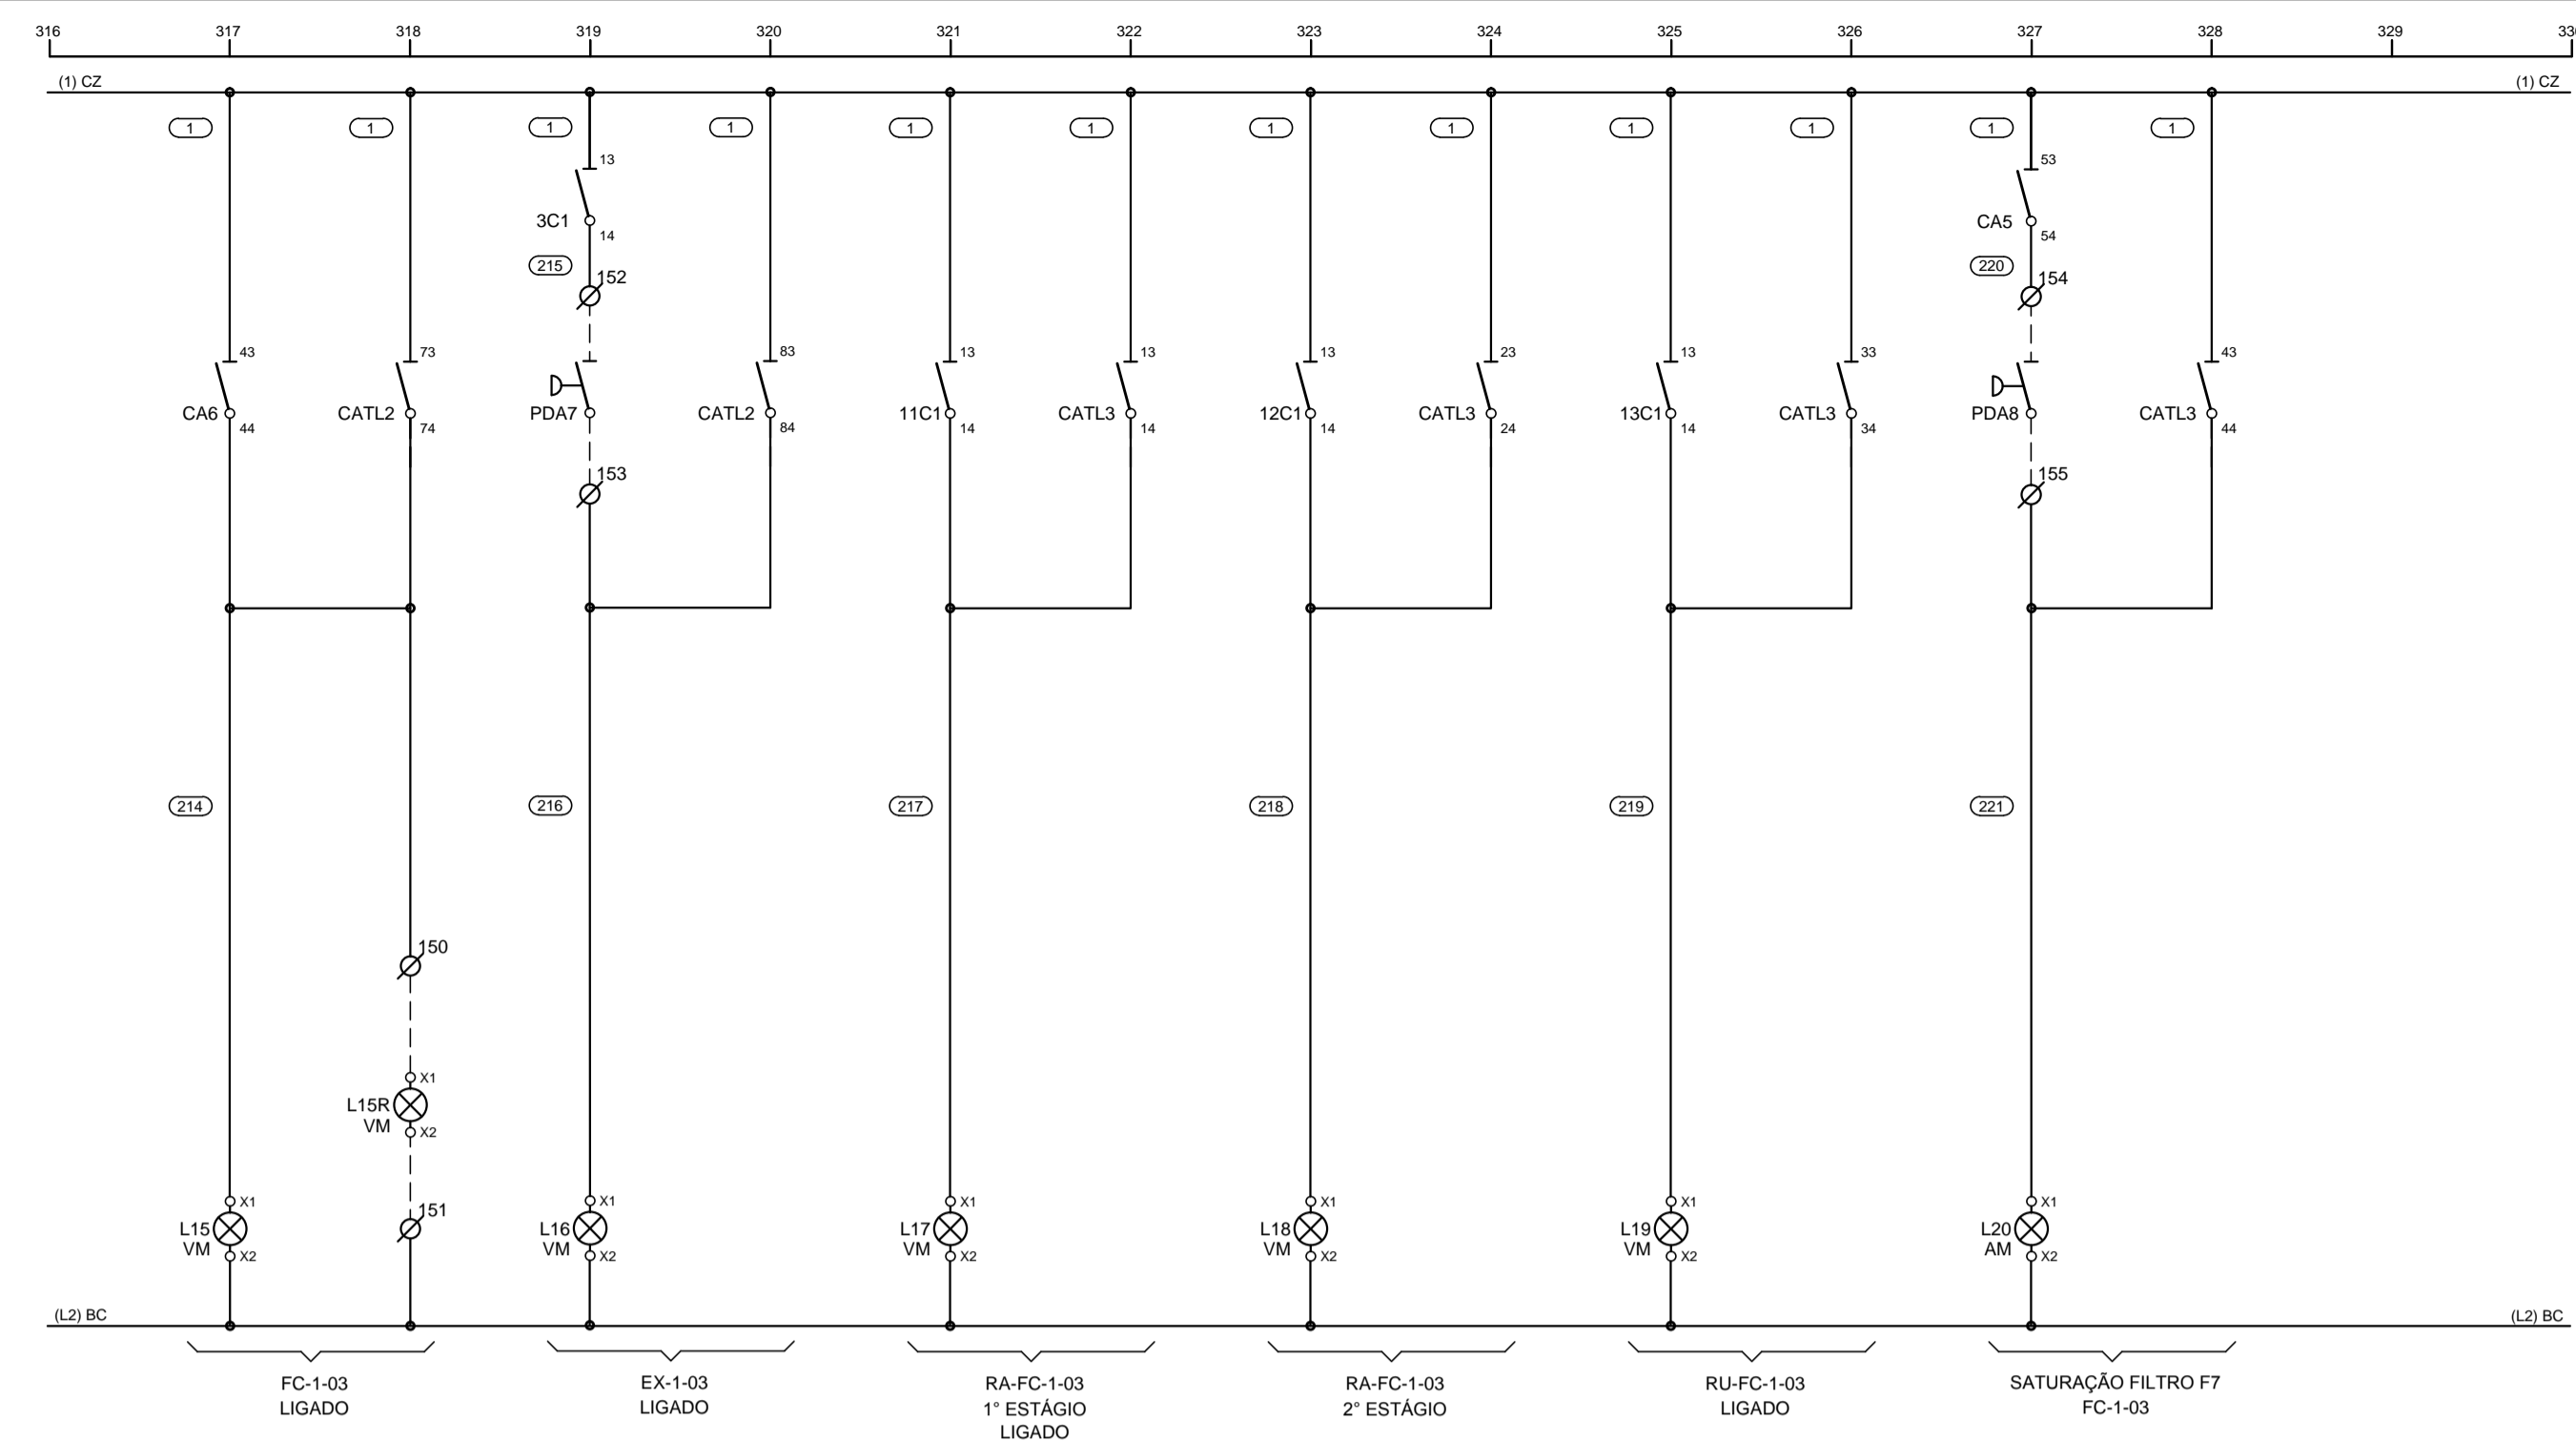

PROJETA ECOTHERM SISTEMAS DE AR-CONDICIONADO www.ecotherm.net.br - (11)3911.7800		INSTALAÇÕES DE AR CONDICIONADO
Eng. Resp. Mauricio dos Santos - Crea - 0685088909-SP		N° PROJETO
HOSPITAL DE BEBEDOURO		FL 36 de 51
SISTEMA DE AR CONDICIONADO BLOCO 1 - 2º PAVIMENTO QUADRO ELÉTRICO QF-AC-04		ARQUIVO HB-BL1-AC-QE-026-R2
ESCALA INDICADA		ESCALA INDICADA

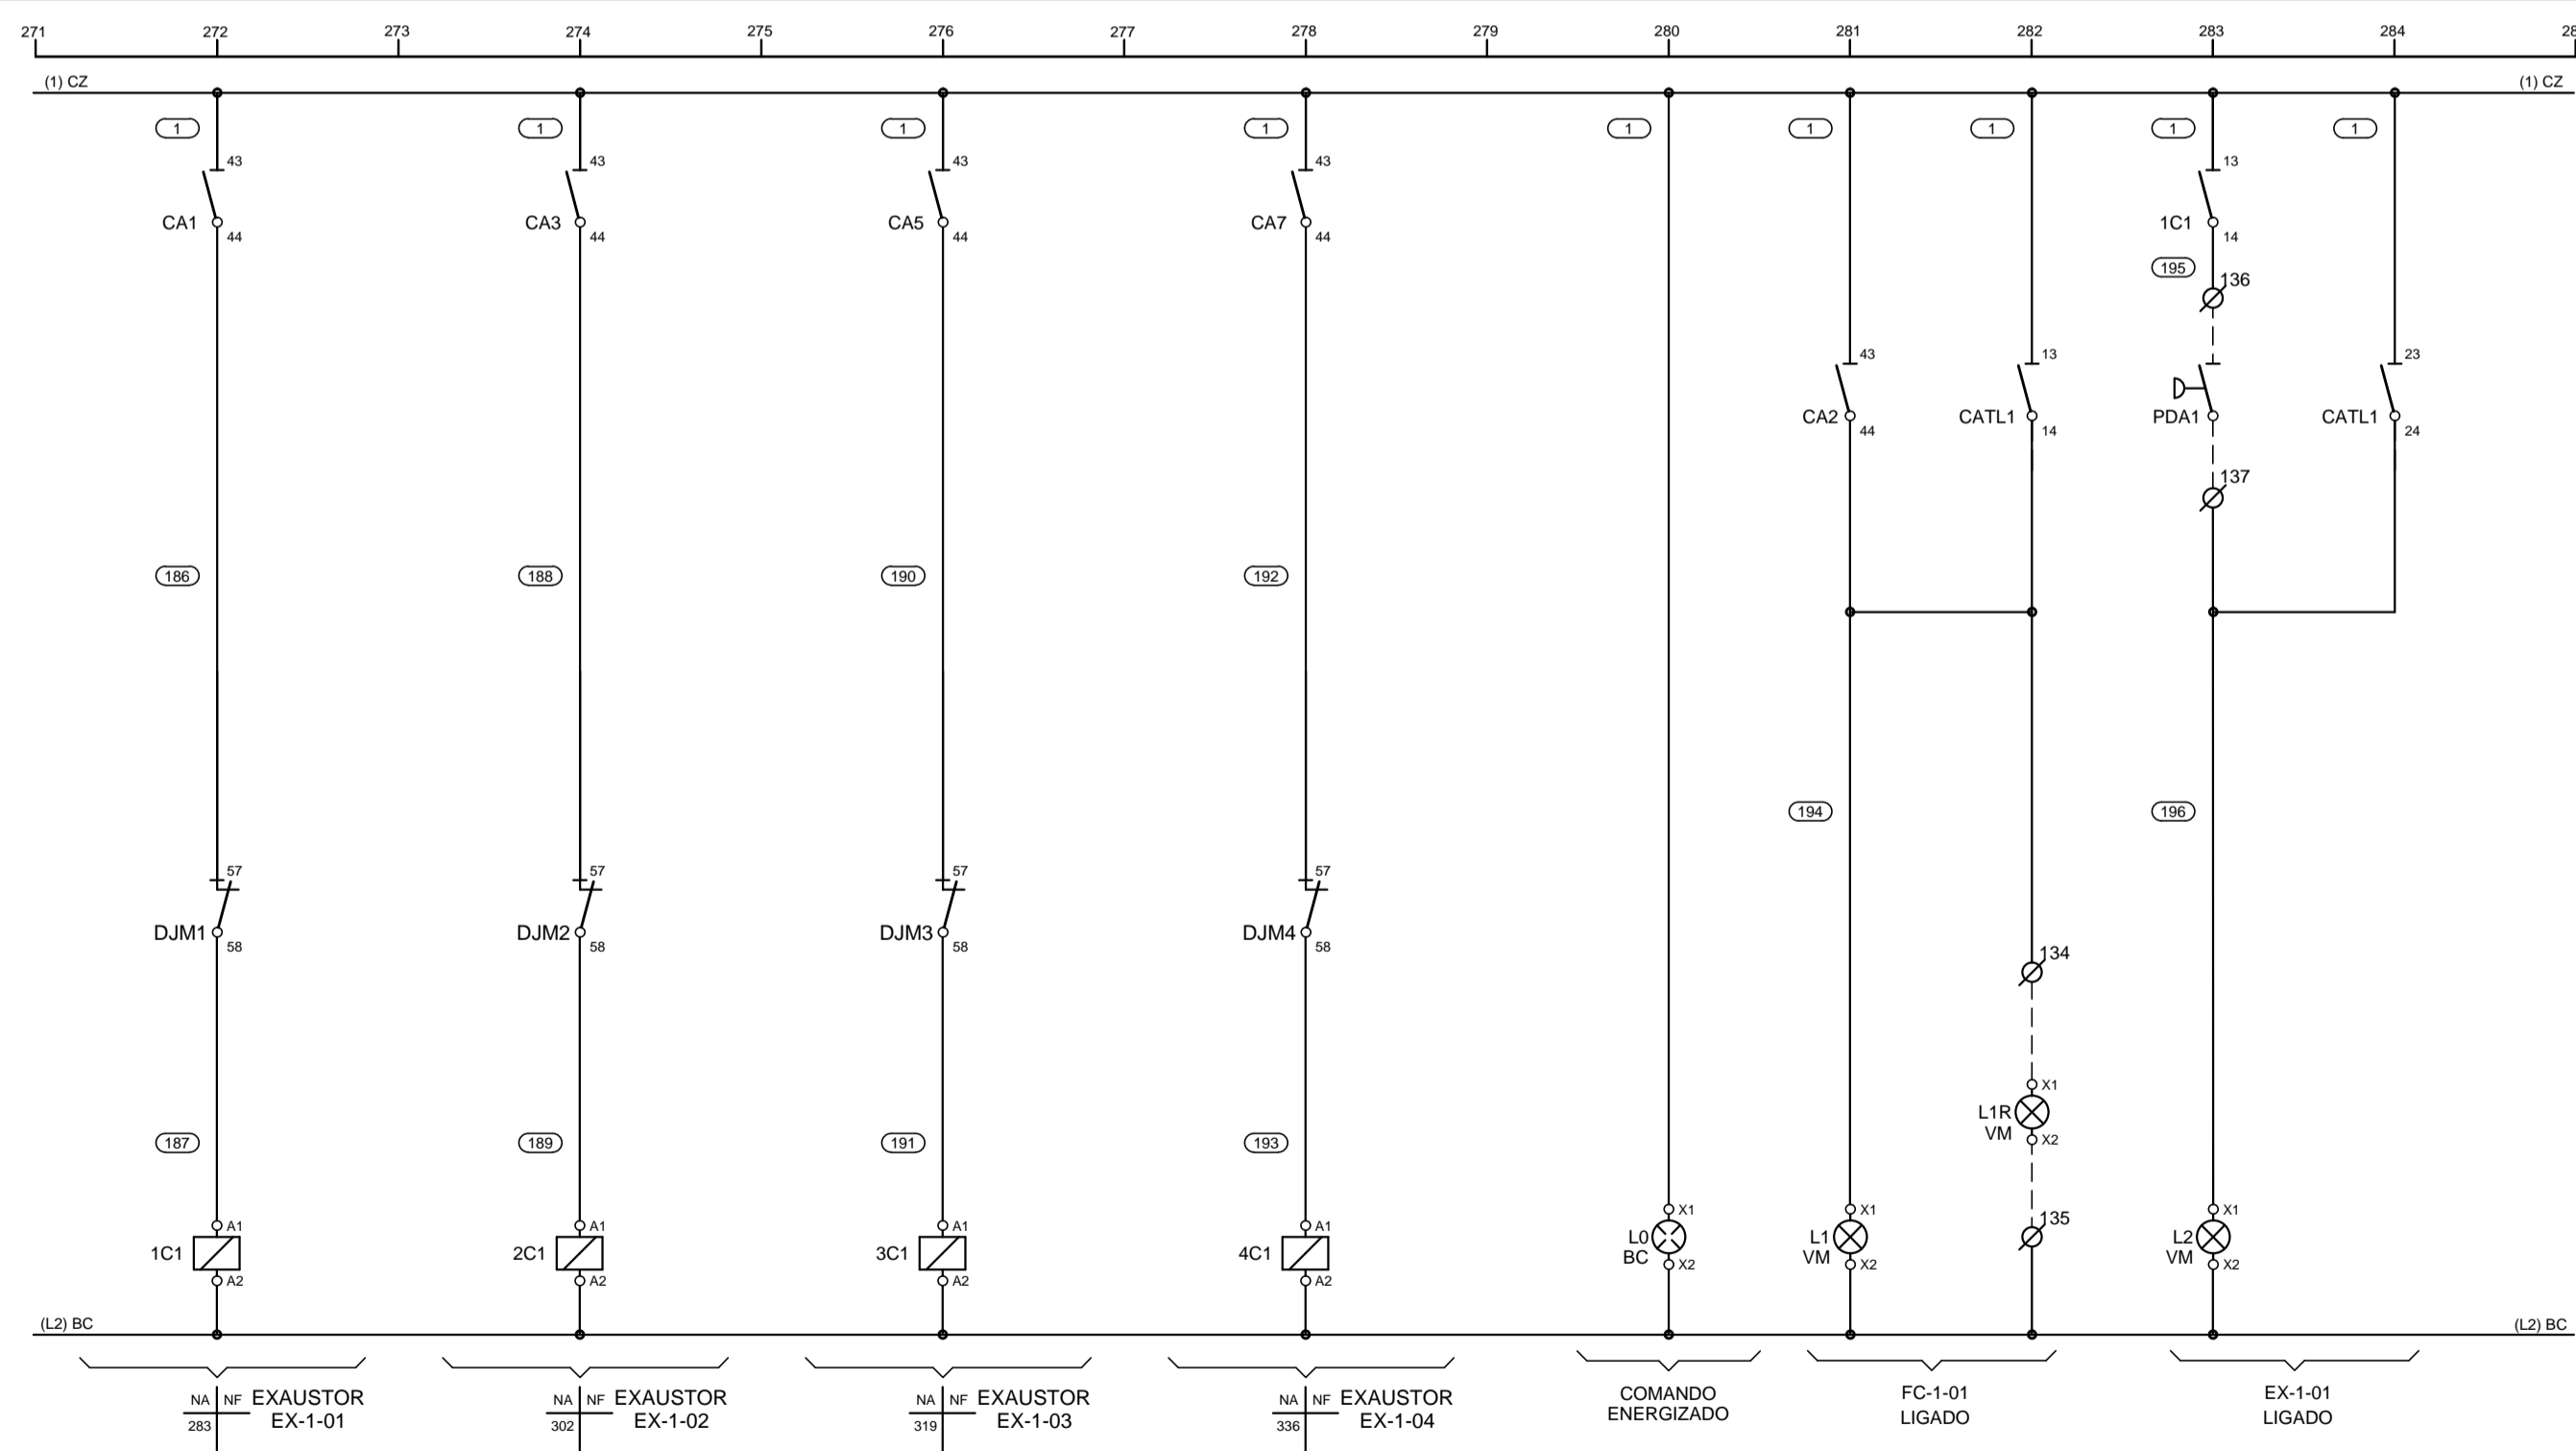

PROJETA ECOTHERM SISTEMAS DE AR-CONDICIONADO www.ecotherm.net.br - (11)3911.7800		INSTALAÇÕES DE AR CONDICIONADO
Eng. Resp. Mauricio dos Santos - Crea - 0685088909-SP		N° PROJETO
HOSPITAL DE BEBEDOURO		FL 33 de 51
SISTEMA DE AR CONDICIONADO BLOCO 1 - 2º PAVIMENTO QUADRO ELÉTRICO QF-AC-04		ARQUIVO HB-BL1-AC-QE-026-R2
ESCALA INDICADA		ESCALA INDICADA

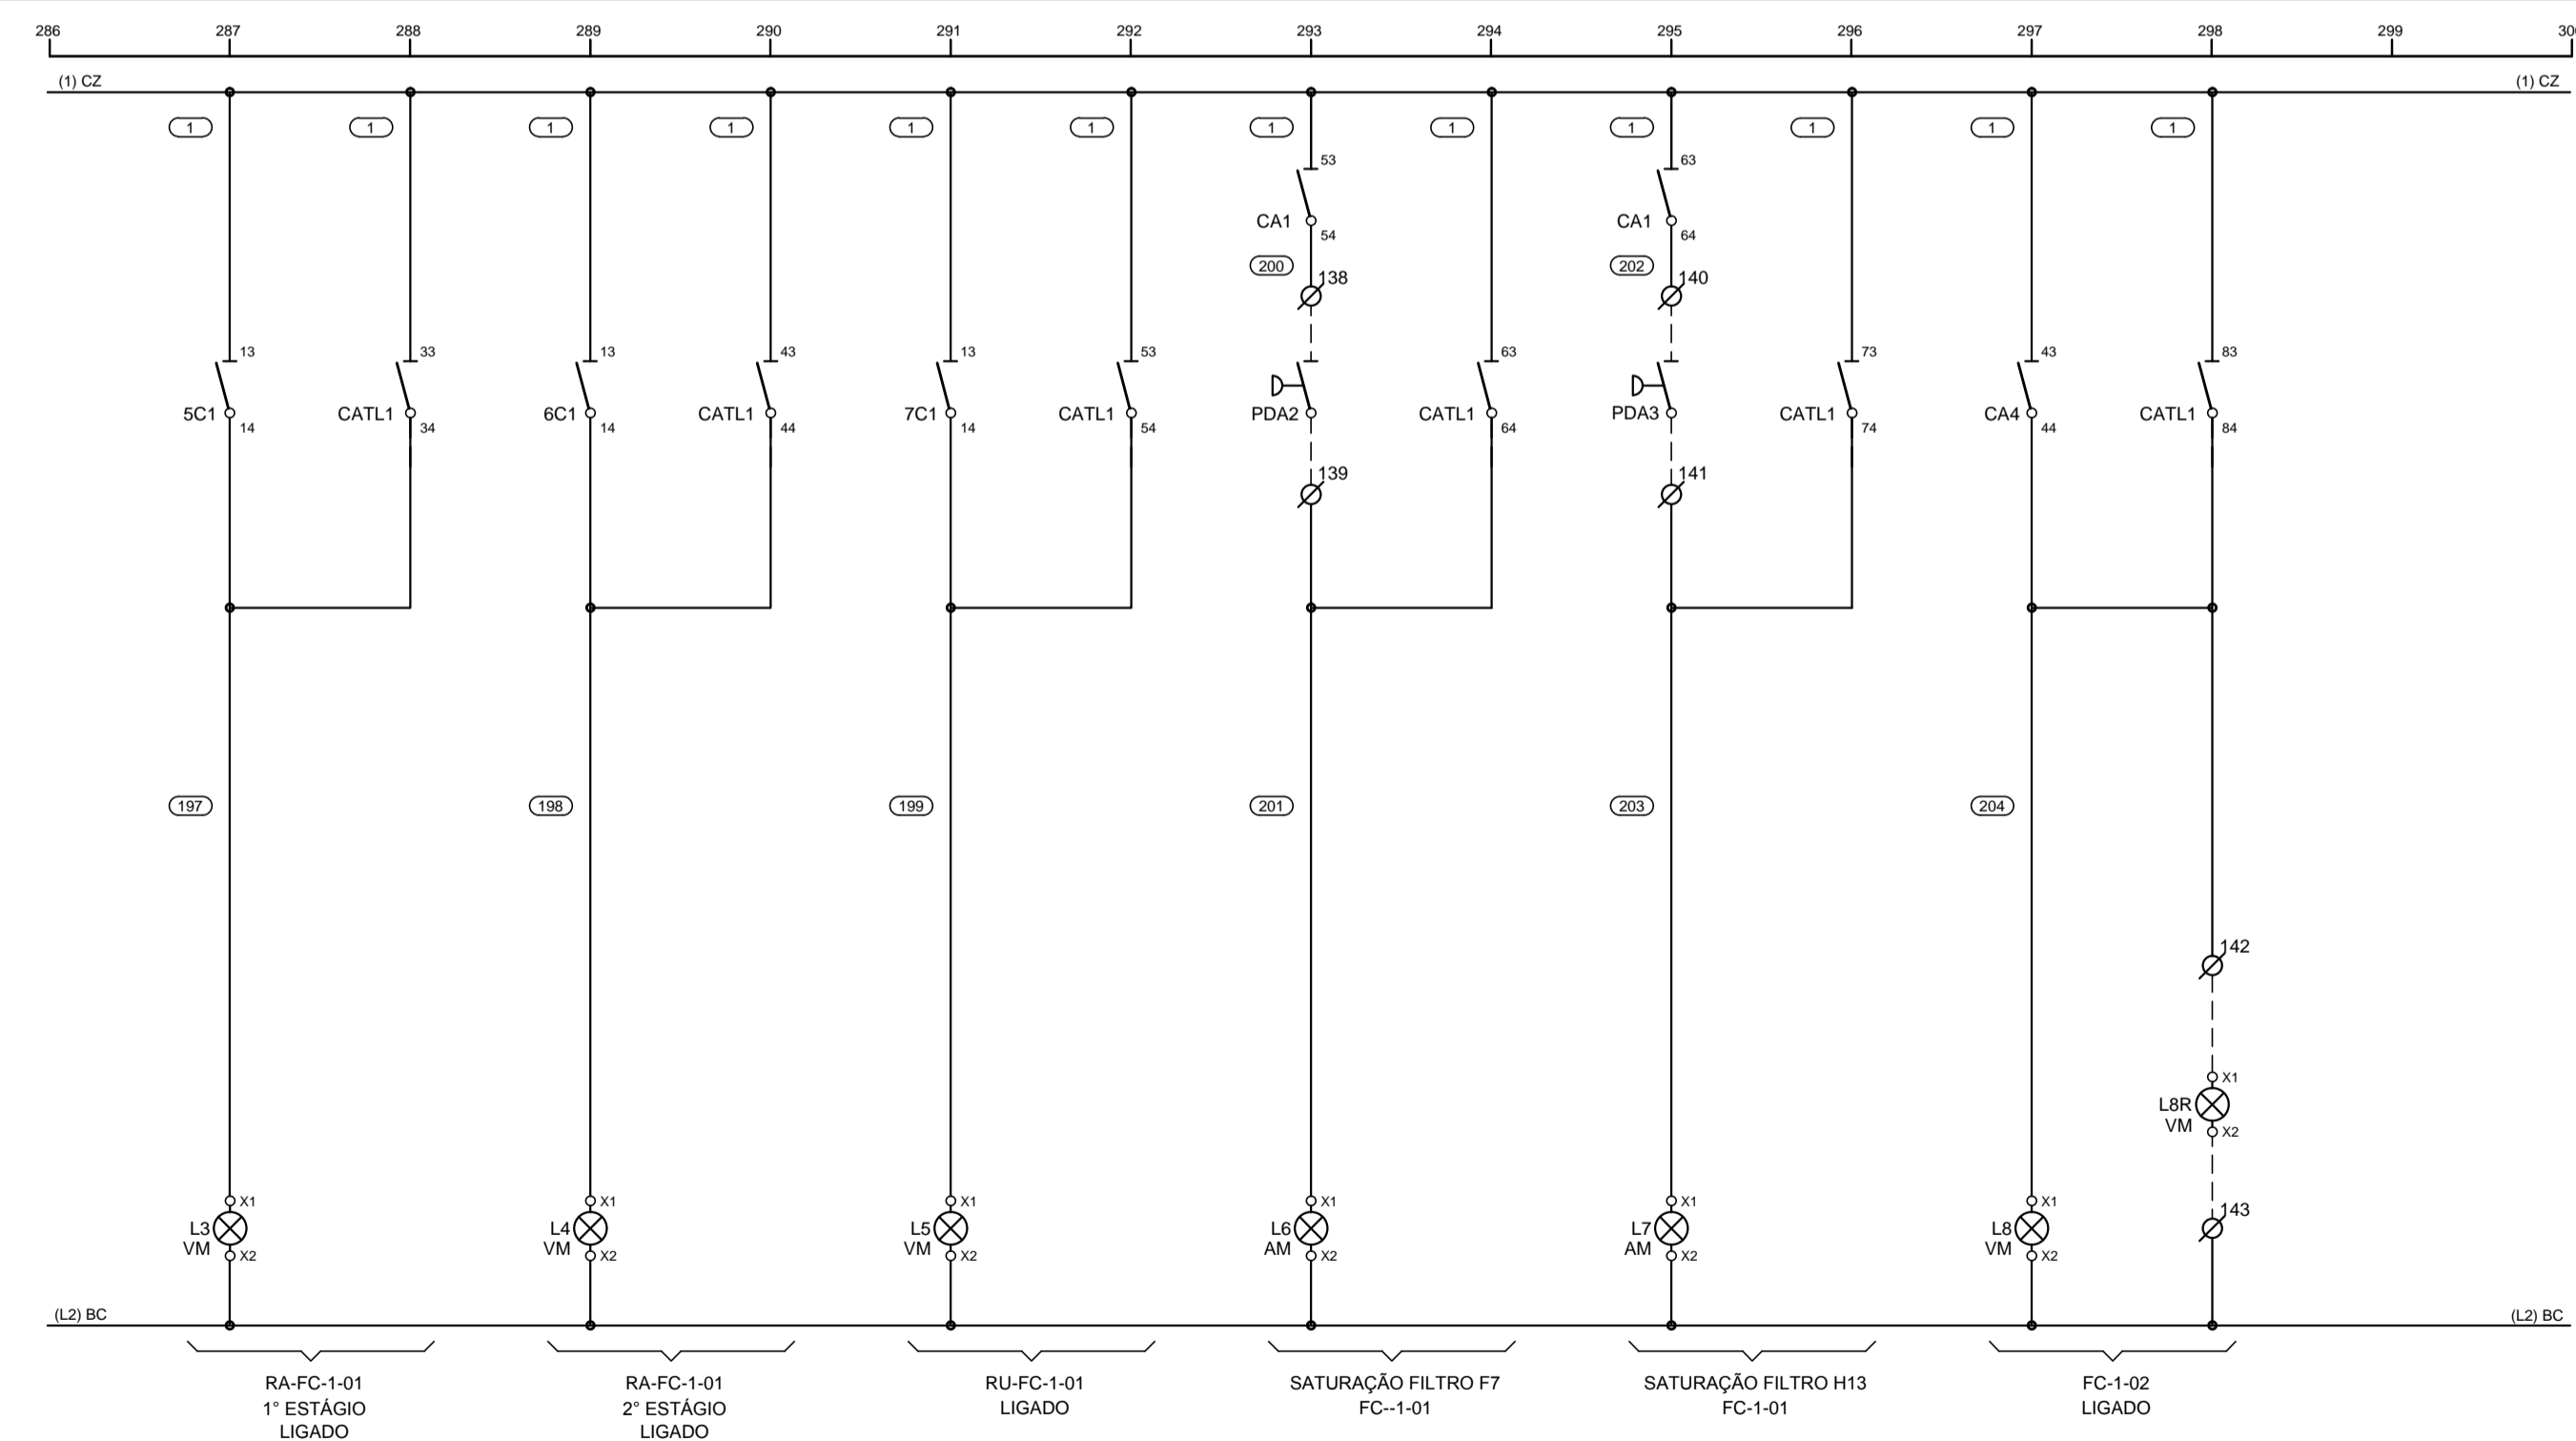

PROJETA ECOTHERM SISTEMAS DE AR-CONDICIONADO www.ecotherm.net.br - (11)3911.7800		INSTALAÇÕES DE AR CONDICIONADO
Eng. Resp. Mauricio dos Santos - Crea - 0685088909-SP		N° PROJETO
HOSPITAL DE BEBEDOURO		FL 34 de 51
SISTEMA DE AR CONDICIONADO BLOCO 1 - 2º PAVIMENTO QUADRO ELÉTRICO QF-AC-04		ARQUIVO HB-BL1-AC-QE-026-R2
ESCALA INDICADA		ESCALA INDICADA