


VISTA LATERAL EXTERNA  
ESC. 1:10


VISTA FRONTAL EXTERNA  
ESC. 1:10

PROJETISTA <b>ECOTHERM</b> SISTEMAS DE AR-CONDICIONADO www.ecotherm.net.br - (11)3911.7800	INSTALAÇÕES DE AR CONDICIONADO
Eng. Resp. Mauricio dos Santos - Crea - 0685088909-SP	Nº PROJETO
<b>HOSPITAL DE BEBEDOURO</b>	FL <b>43 de 51</b>
<b>SISTEMA DE AR CONDICIONADO</b> BLOCO 1 - 2º PAVIMENTO QUADRO ELÉTRICO QF-AC-04	ARQUIVO HB-BL1-AC-QE-026-R2
	ESCALA INDICADA


RÉGUA DE BORNES "1" - COMANDO  
REF: BORNES WEG: BTWM 2,5

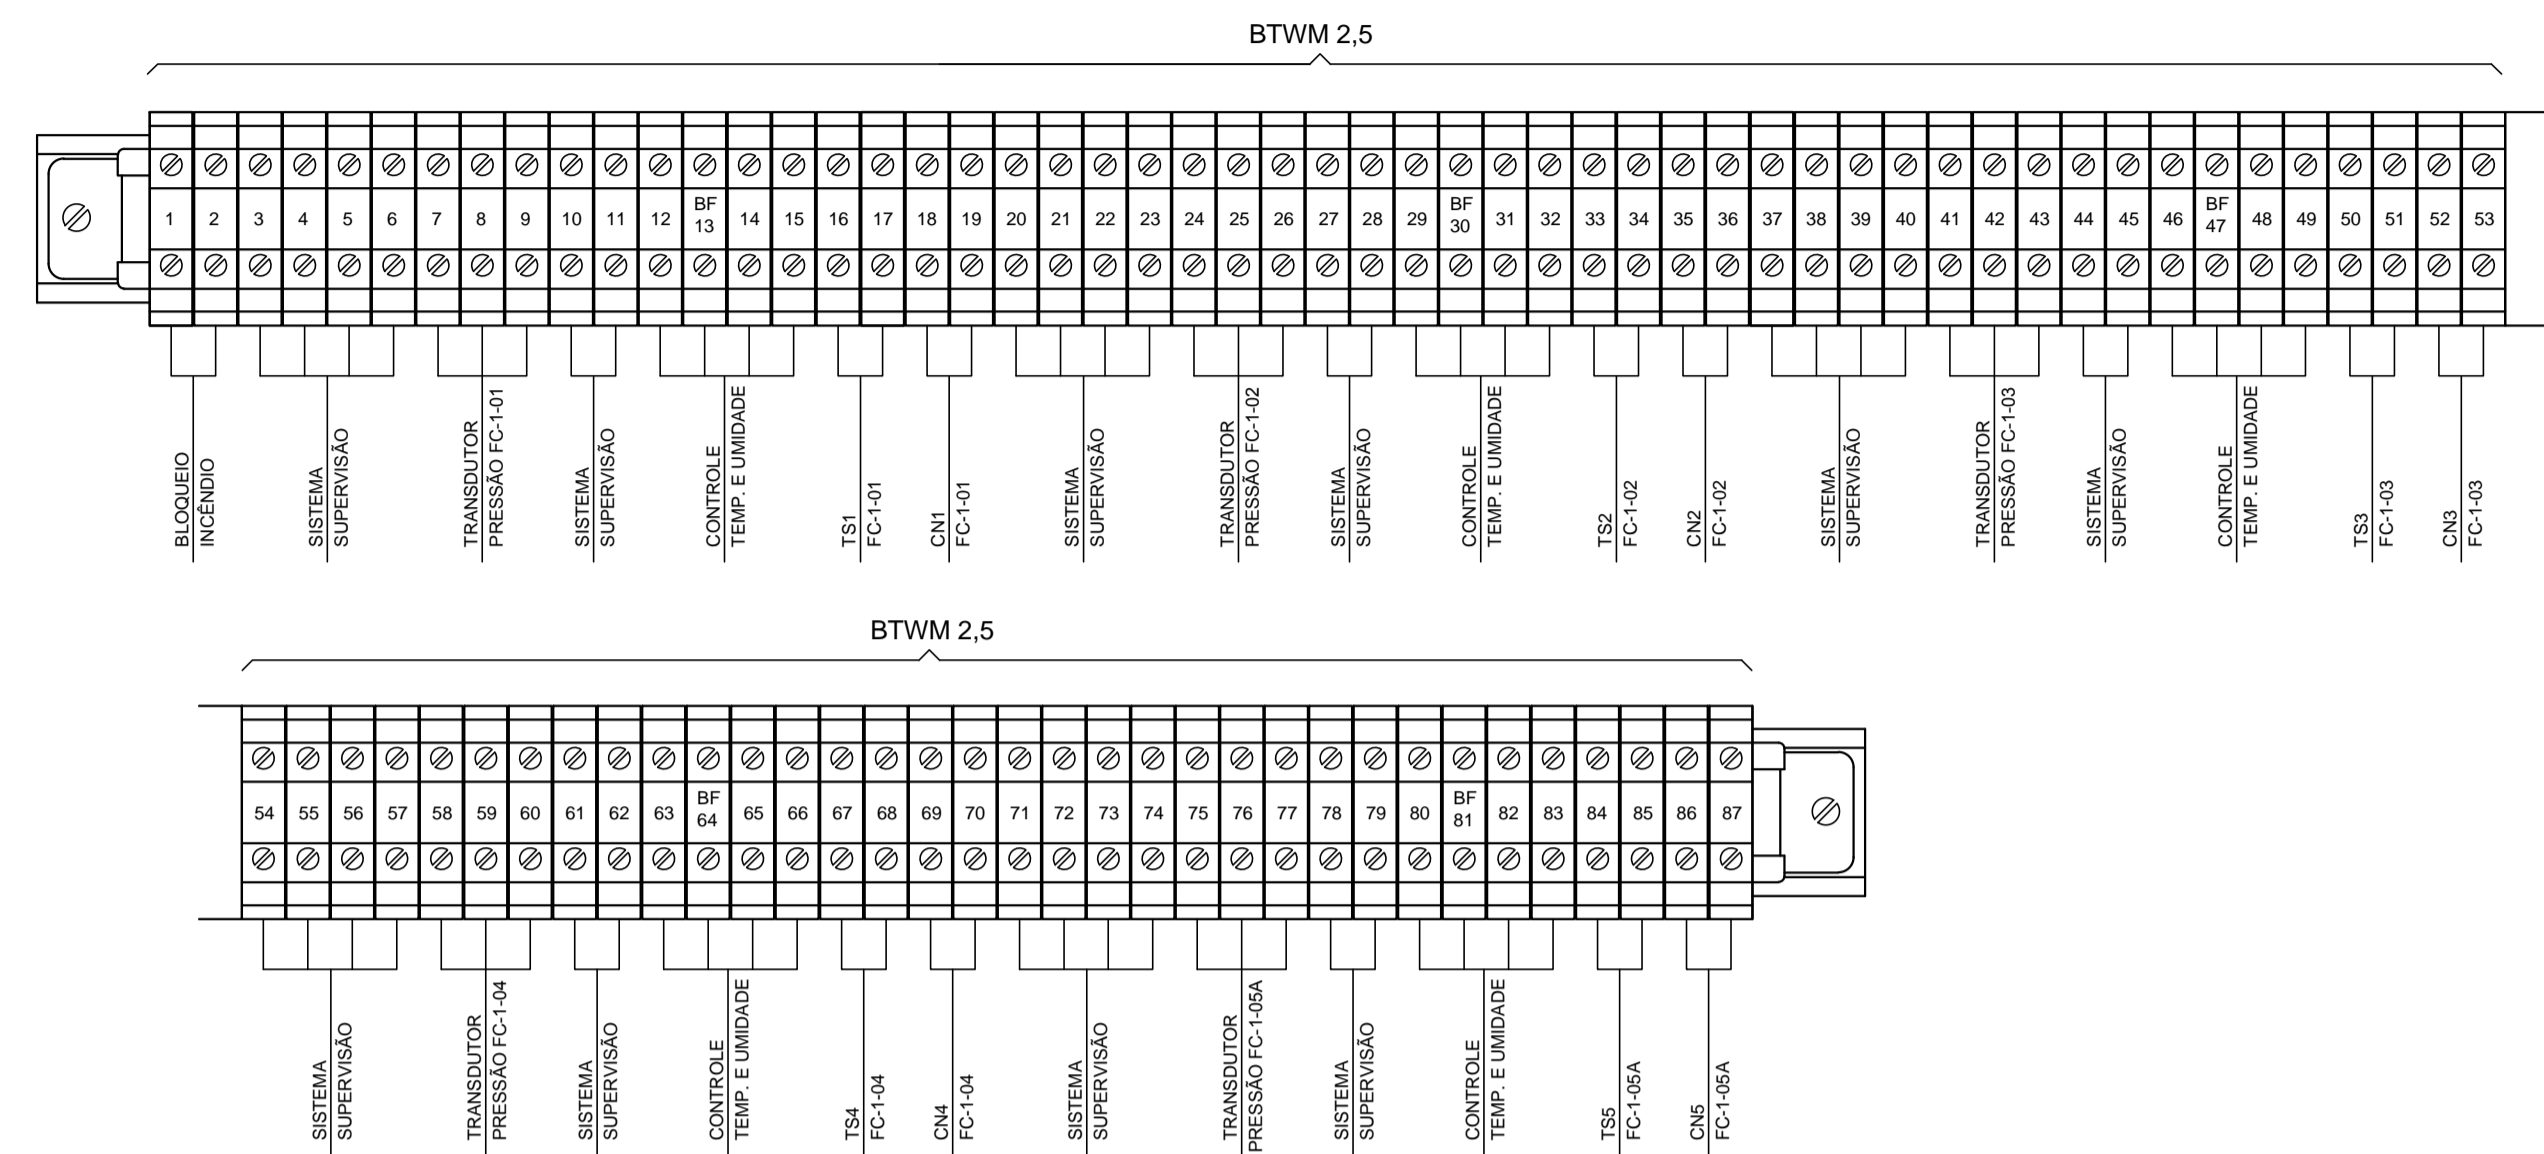

PROJETISTA <b>ECOTHERM</b> SISTEMAS DE AR-CONDICIONADO www.ecotherm.net.br - (11)3911.7800	INSTALAÇÕES DE AR CONDICIONADO
Eng. Resp. Mauricio dos Santos - Crea - 0685088909-SP	Nº PROJETO
<b>HOSPITAL DE BEBEDOURO</b>	FL <b>44 de 51</b>
<b>SISTEMA DE AR CONDICIONADO</b> BLOCO 1 - 2º PAVIMENTO QUADRO ELÉTRICO QF-AC-04	ARQUIVO HB-BL1-AC-QE-026-R2
	ESCALA INDICADA

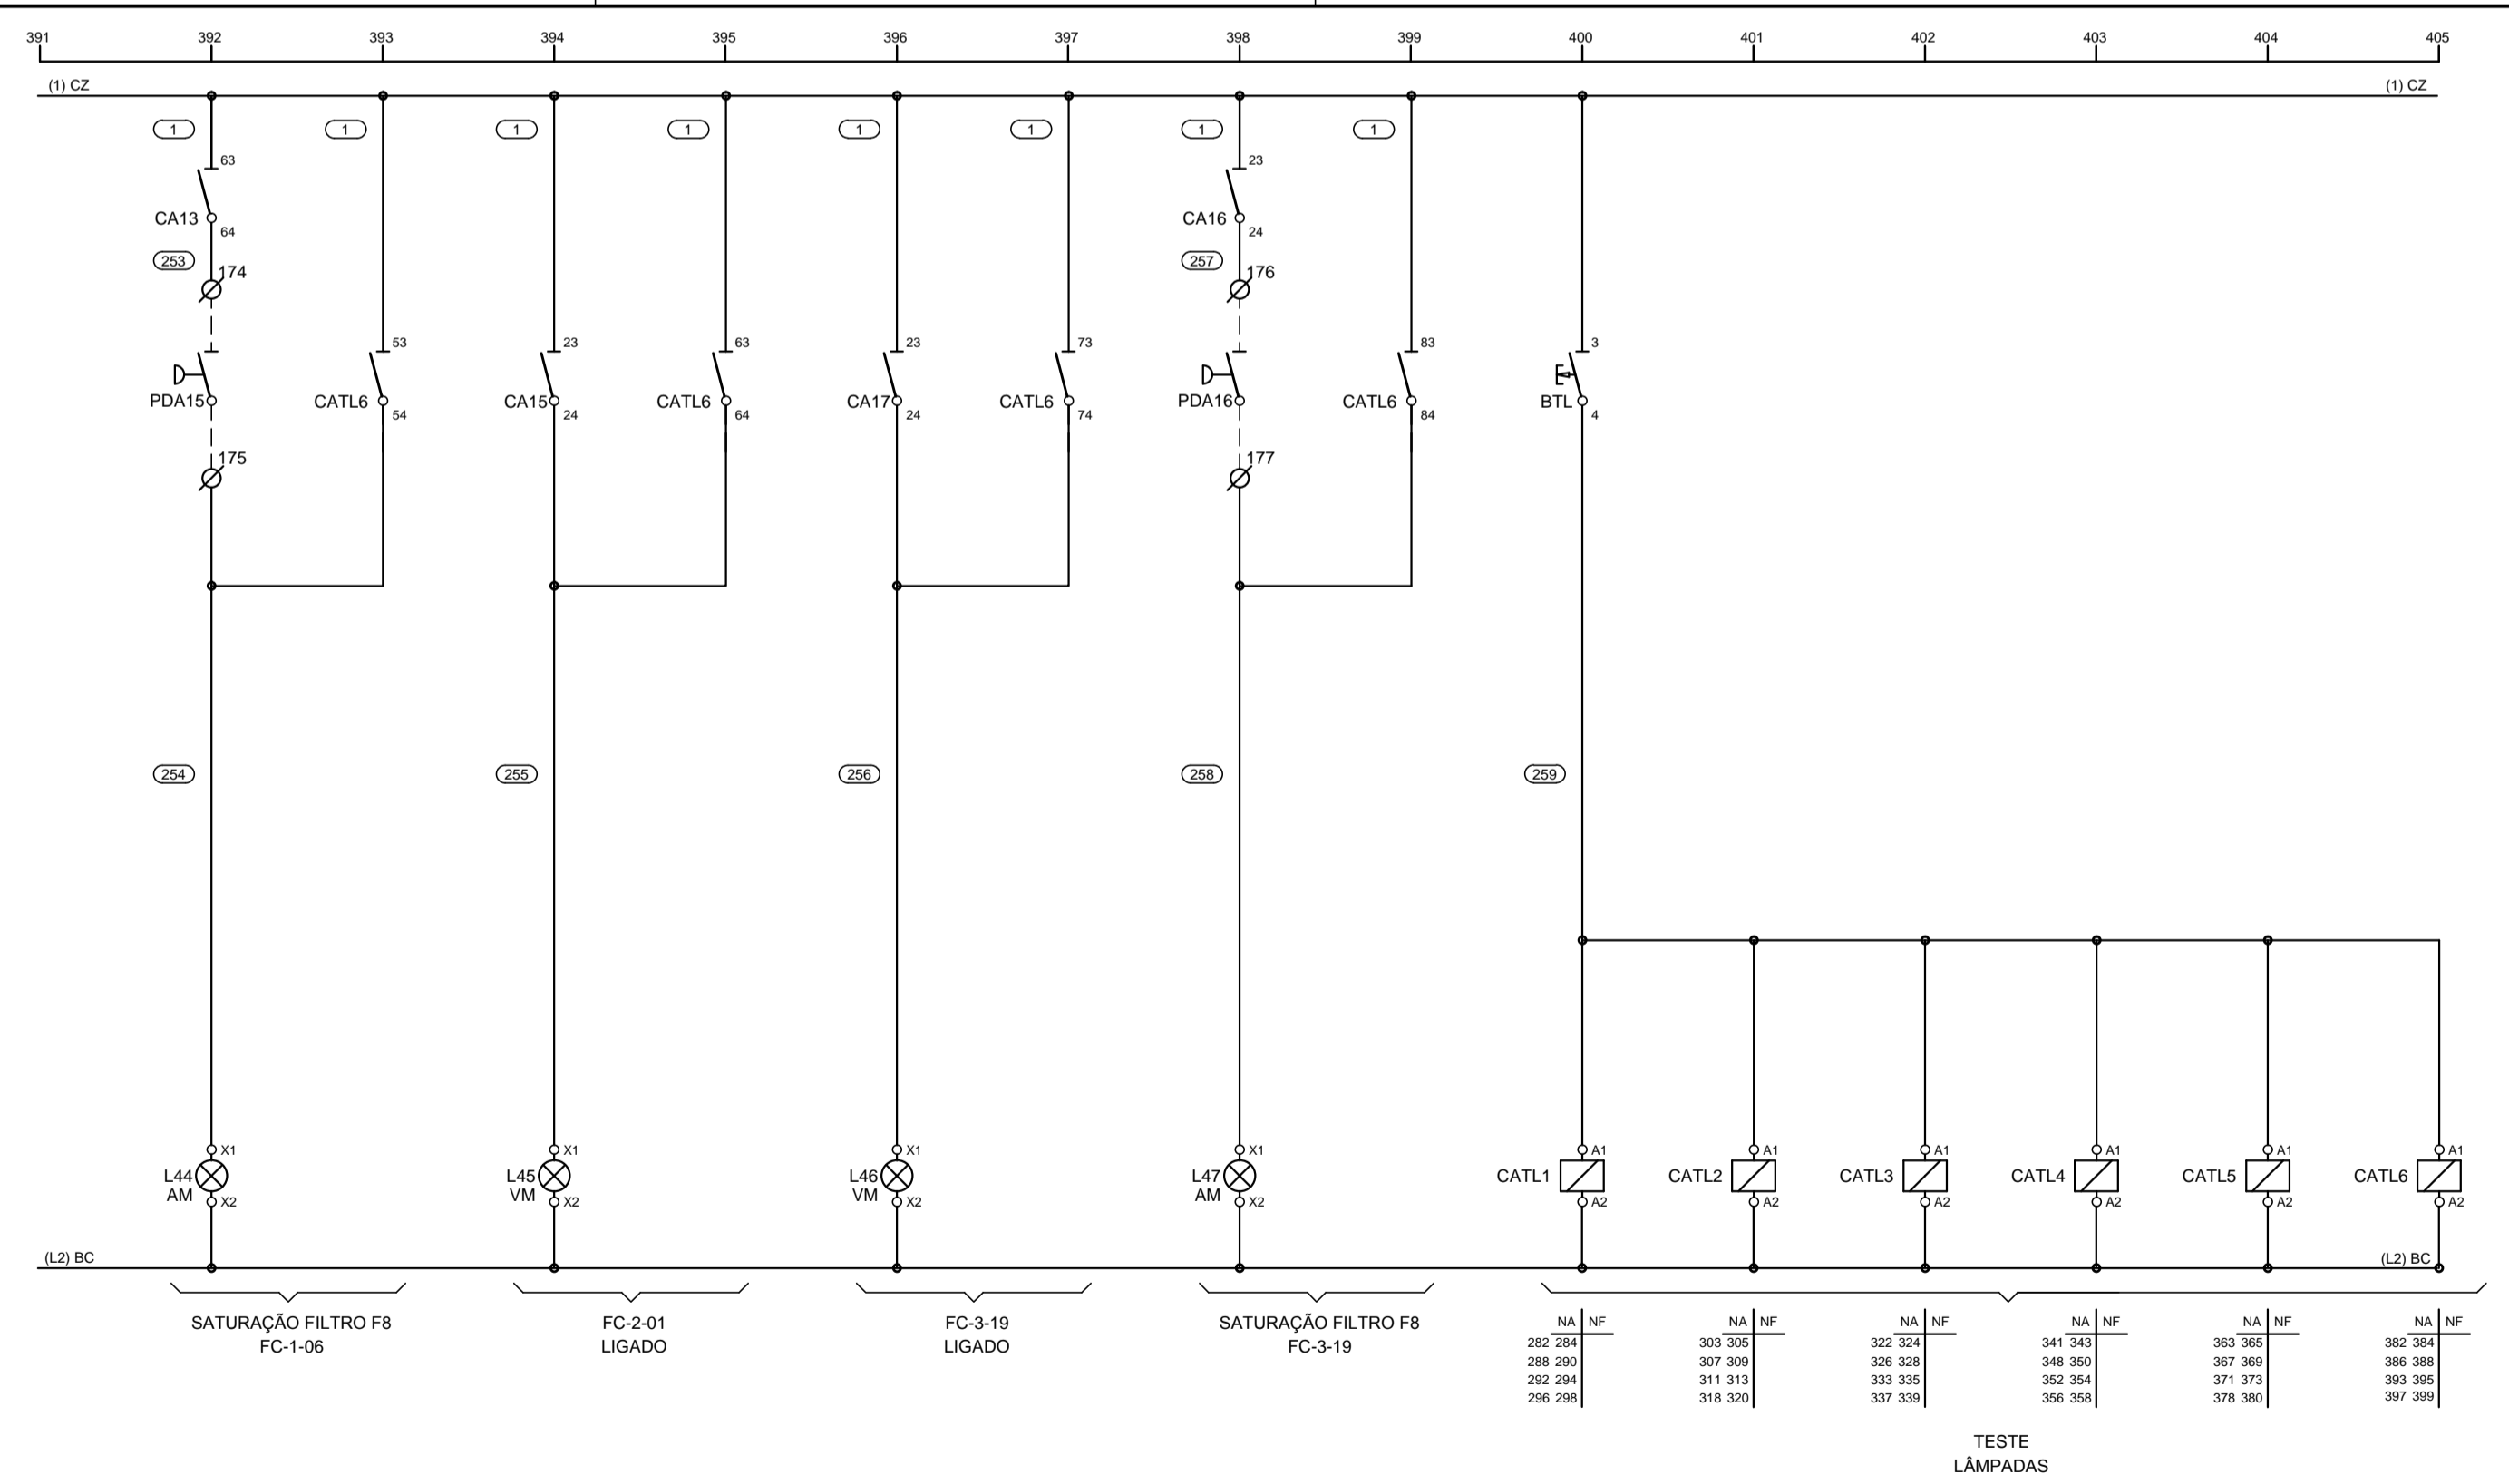

PROJETISTA <b>ECOTHERM</b> SISTEMAS DE AR-CONDICIONADO www.ecotherm.net.br - (11)3911.7800	INSTALAÇÕES DE AR CONDICIONADO
Eng. Resp. Mauricio dos Santos - Crea - 0685088909-SP	Nº PROJETO
<b>HOSPITAL DE BEBEDOURO</b>	FL <b>41 de 51</b>
<b>SISTEMA DE AR CONDICIONADO</b> BLOCO 1 - 2º PAVIMENTO QUADRO ELÉTRICO QF-AC-04	ARQUIVO HB-BL1-AC-QE-026-R2
	ESCALA INDICADA

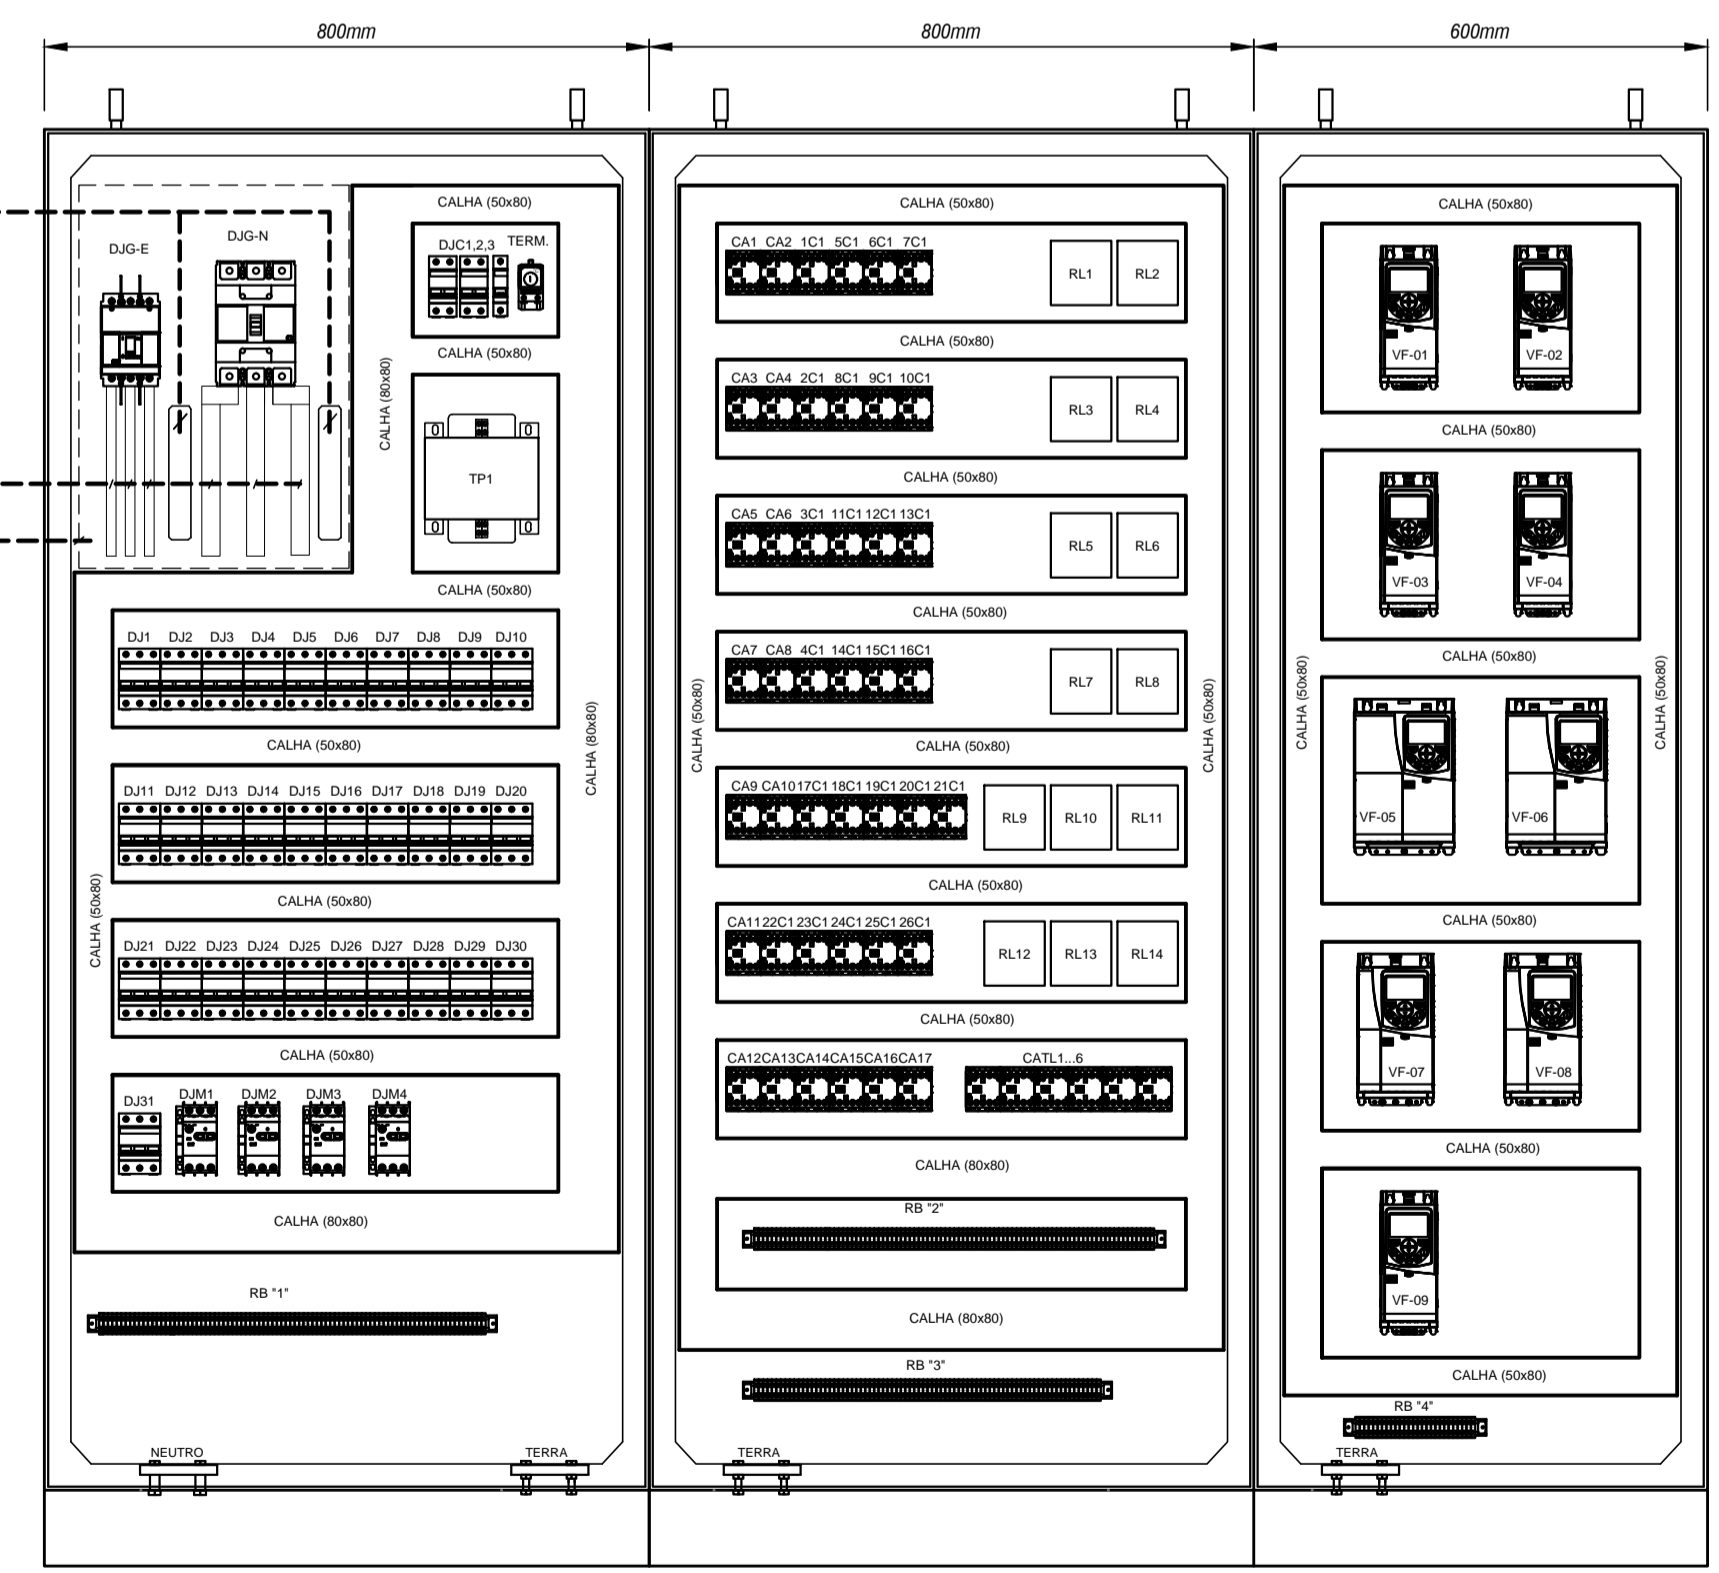

VISTA FRONTAL INTERNA  
ESC. 1:10

PROJETISTA <b>ECOTHERM</b> SISTEMAS DE AR-CONDICIONADO www.ecotherm.net.br - (11)3911.7800	INSTALAÇÕES DE AR CONDICIONADO
Eng. Resp. Mauricio dos Santos - Crea - 0685088909-SP	Nº PROJETO
<b>HOSPITAL DE BEBEDOURO</b>	FL <b>42 de 51</b>
<b>SISTEMA DE AR CONDICIONADO</b> BLOCO 1 - 2º PAVIMENTO QUADRO ELÉTRICO QF-AC-04	ARQUIVO HB-BL1-AC-QE-026-R2
	ESCALA INDICADA