




<p>PROJETISTA Eng. Resp. Mauricio dos Santos - Crea - 0685088909-SP</p>		<p>INSTALAÇÕES DE AR CONDICIONADO</p>	
<p>HOSPITAL DE BEBEDOURO</p>		<p>N° PROJETO</p>	
<p>SISTEMA DE AR CONDICIONADO BLOCO 1 - 2° PAVIMENTO QUADRO ELÉTRICO QF-AC-05</p>		<p>FL 31 de 40</p>	
<p>ARQUIVO HB-BL1-AC-QE-026-R2</p>		<p>ESCALA INDICADA</p>	

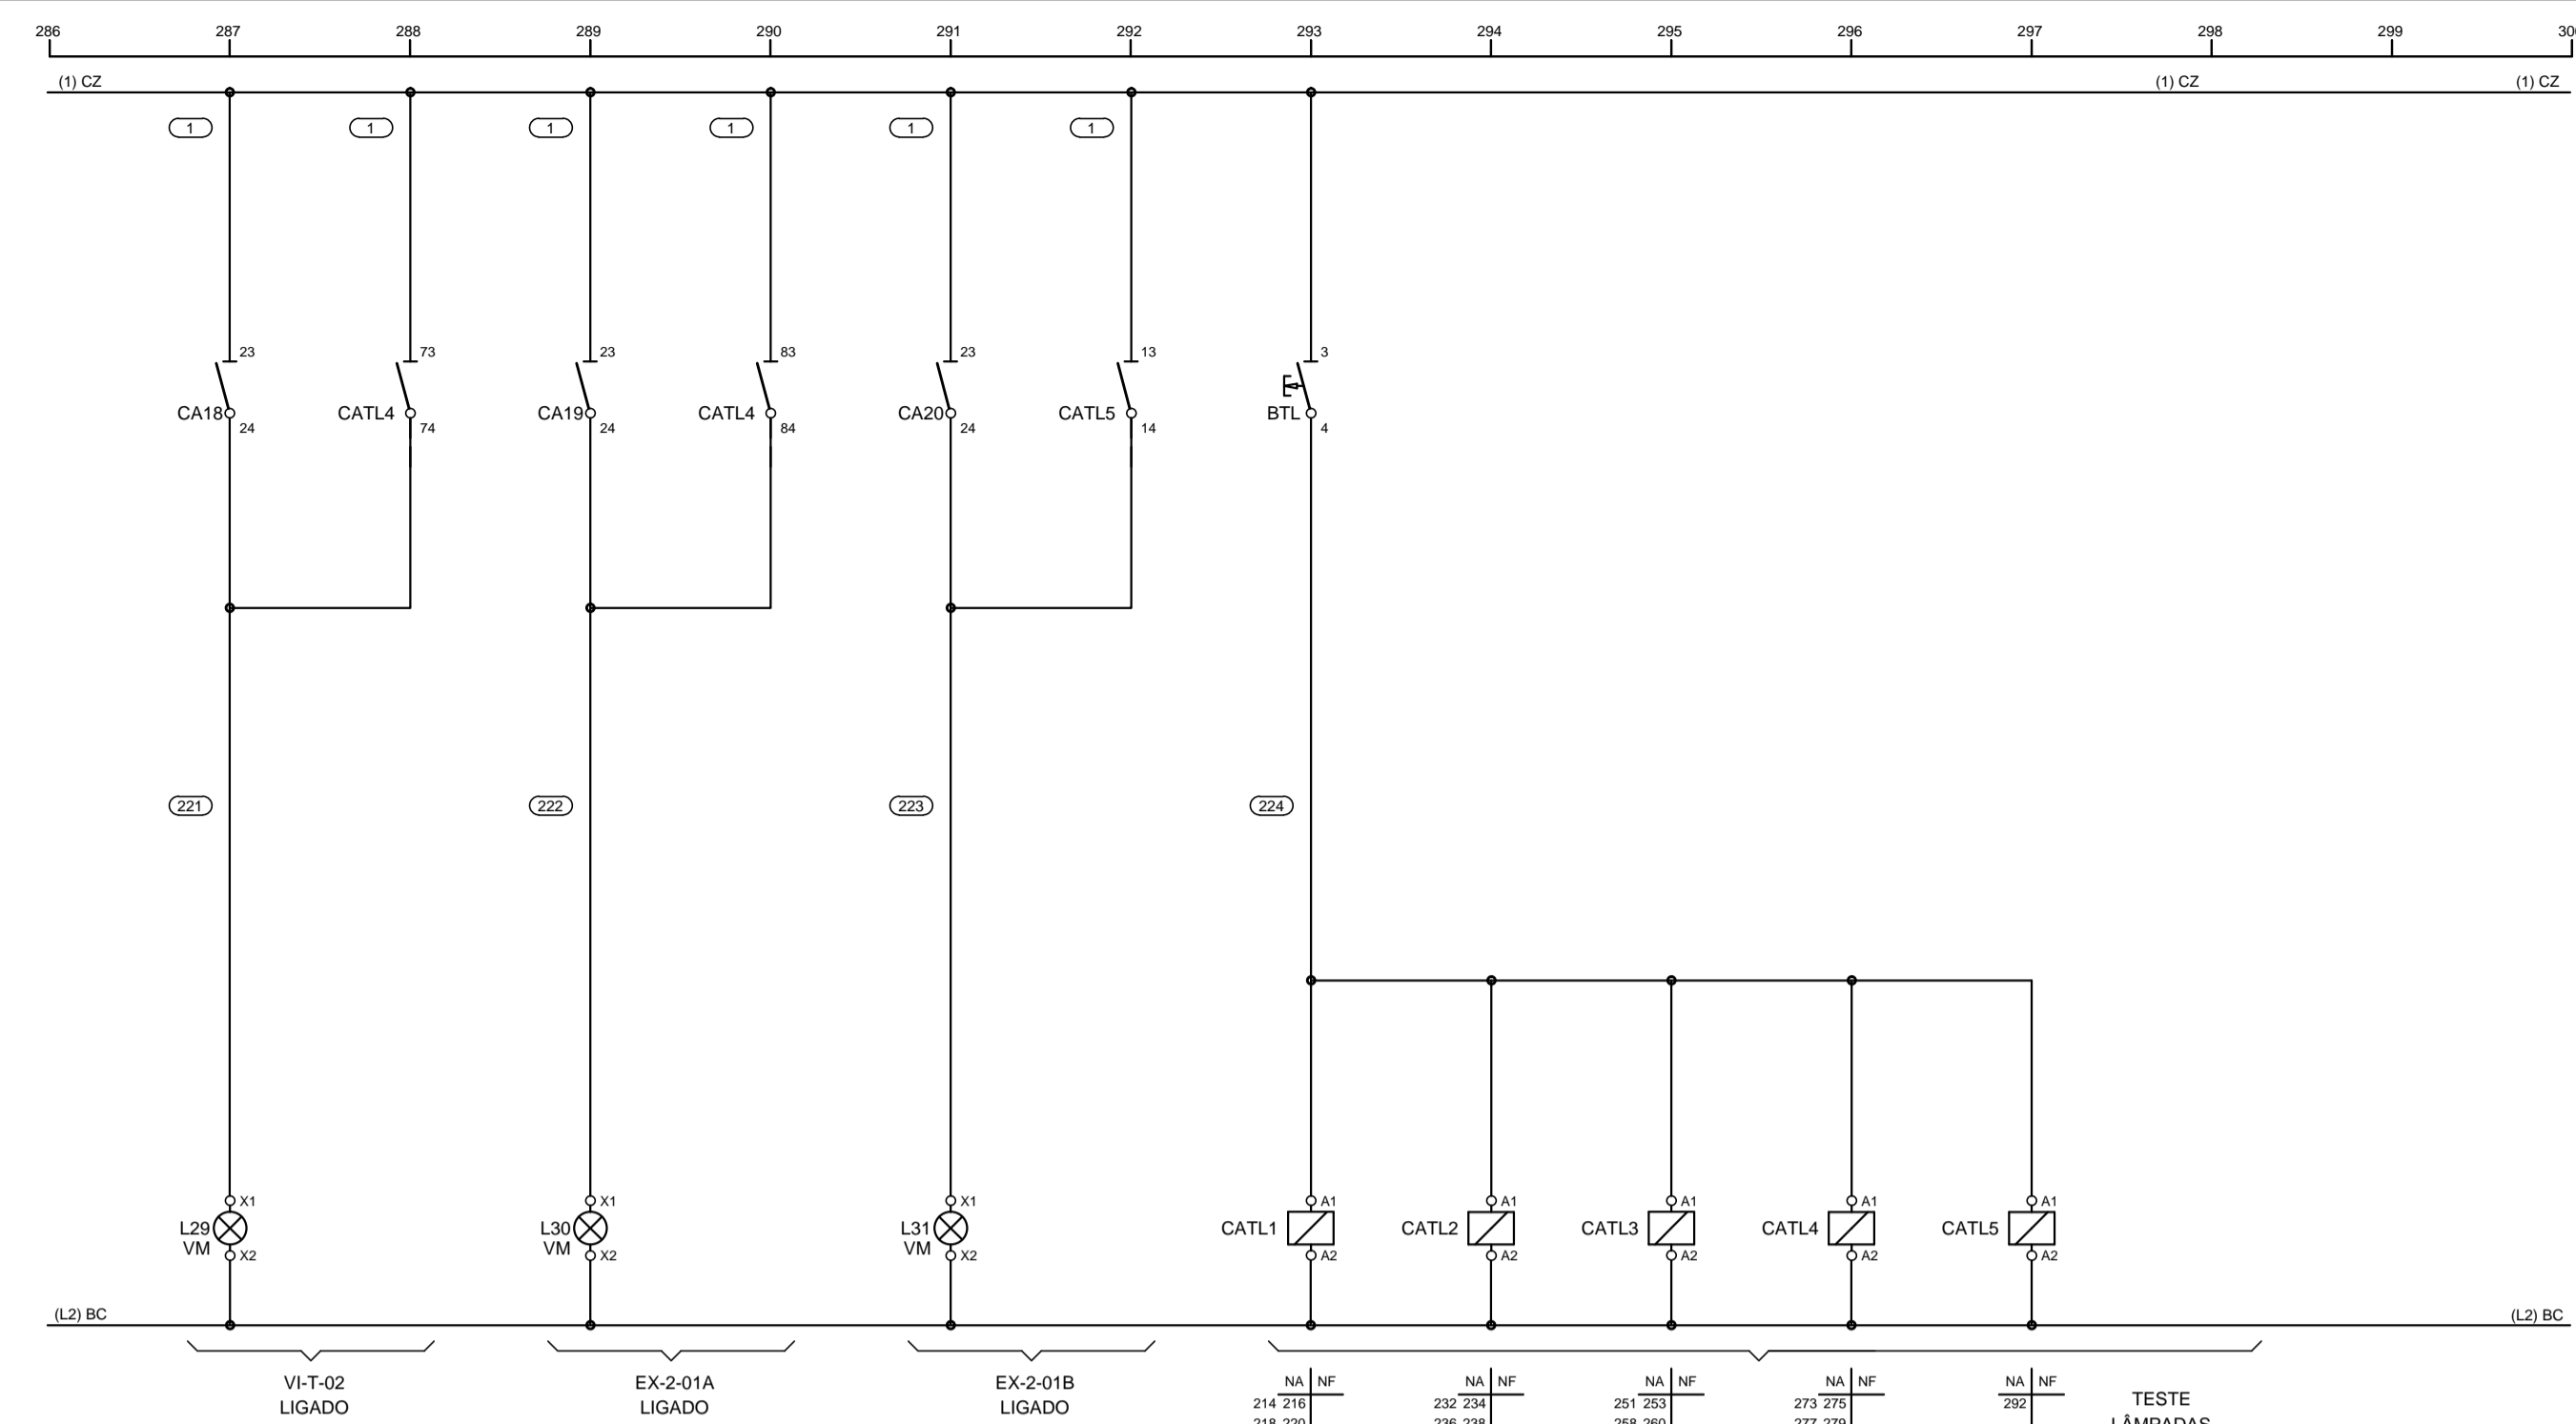

<p>PROJETISTA Eng. Resp. Mauricio dos Santos - Crea - 0685088909-SP</p>		<p>INSTALAÇÕES DE AR CONDICIONADO</p>	
<p>HOSPITAL DE BEBEDOURO</p>		<p>N° PROJETO</p>	
<p>SISTEMA DE AR CONDICIONADO BLOCO 1 - 2° PAVIMENTO QUADRO ELÉTRICO QF-AC-05</p>		<p>FL 32 de 40</p>	
<p>ARQUIVO HB-BL1-AC-QE-026-R2</p>		<p>ESCALA INDICADA</p>	

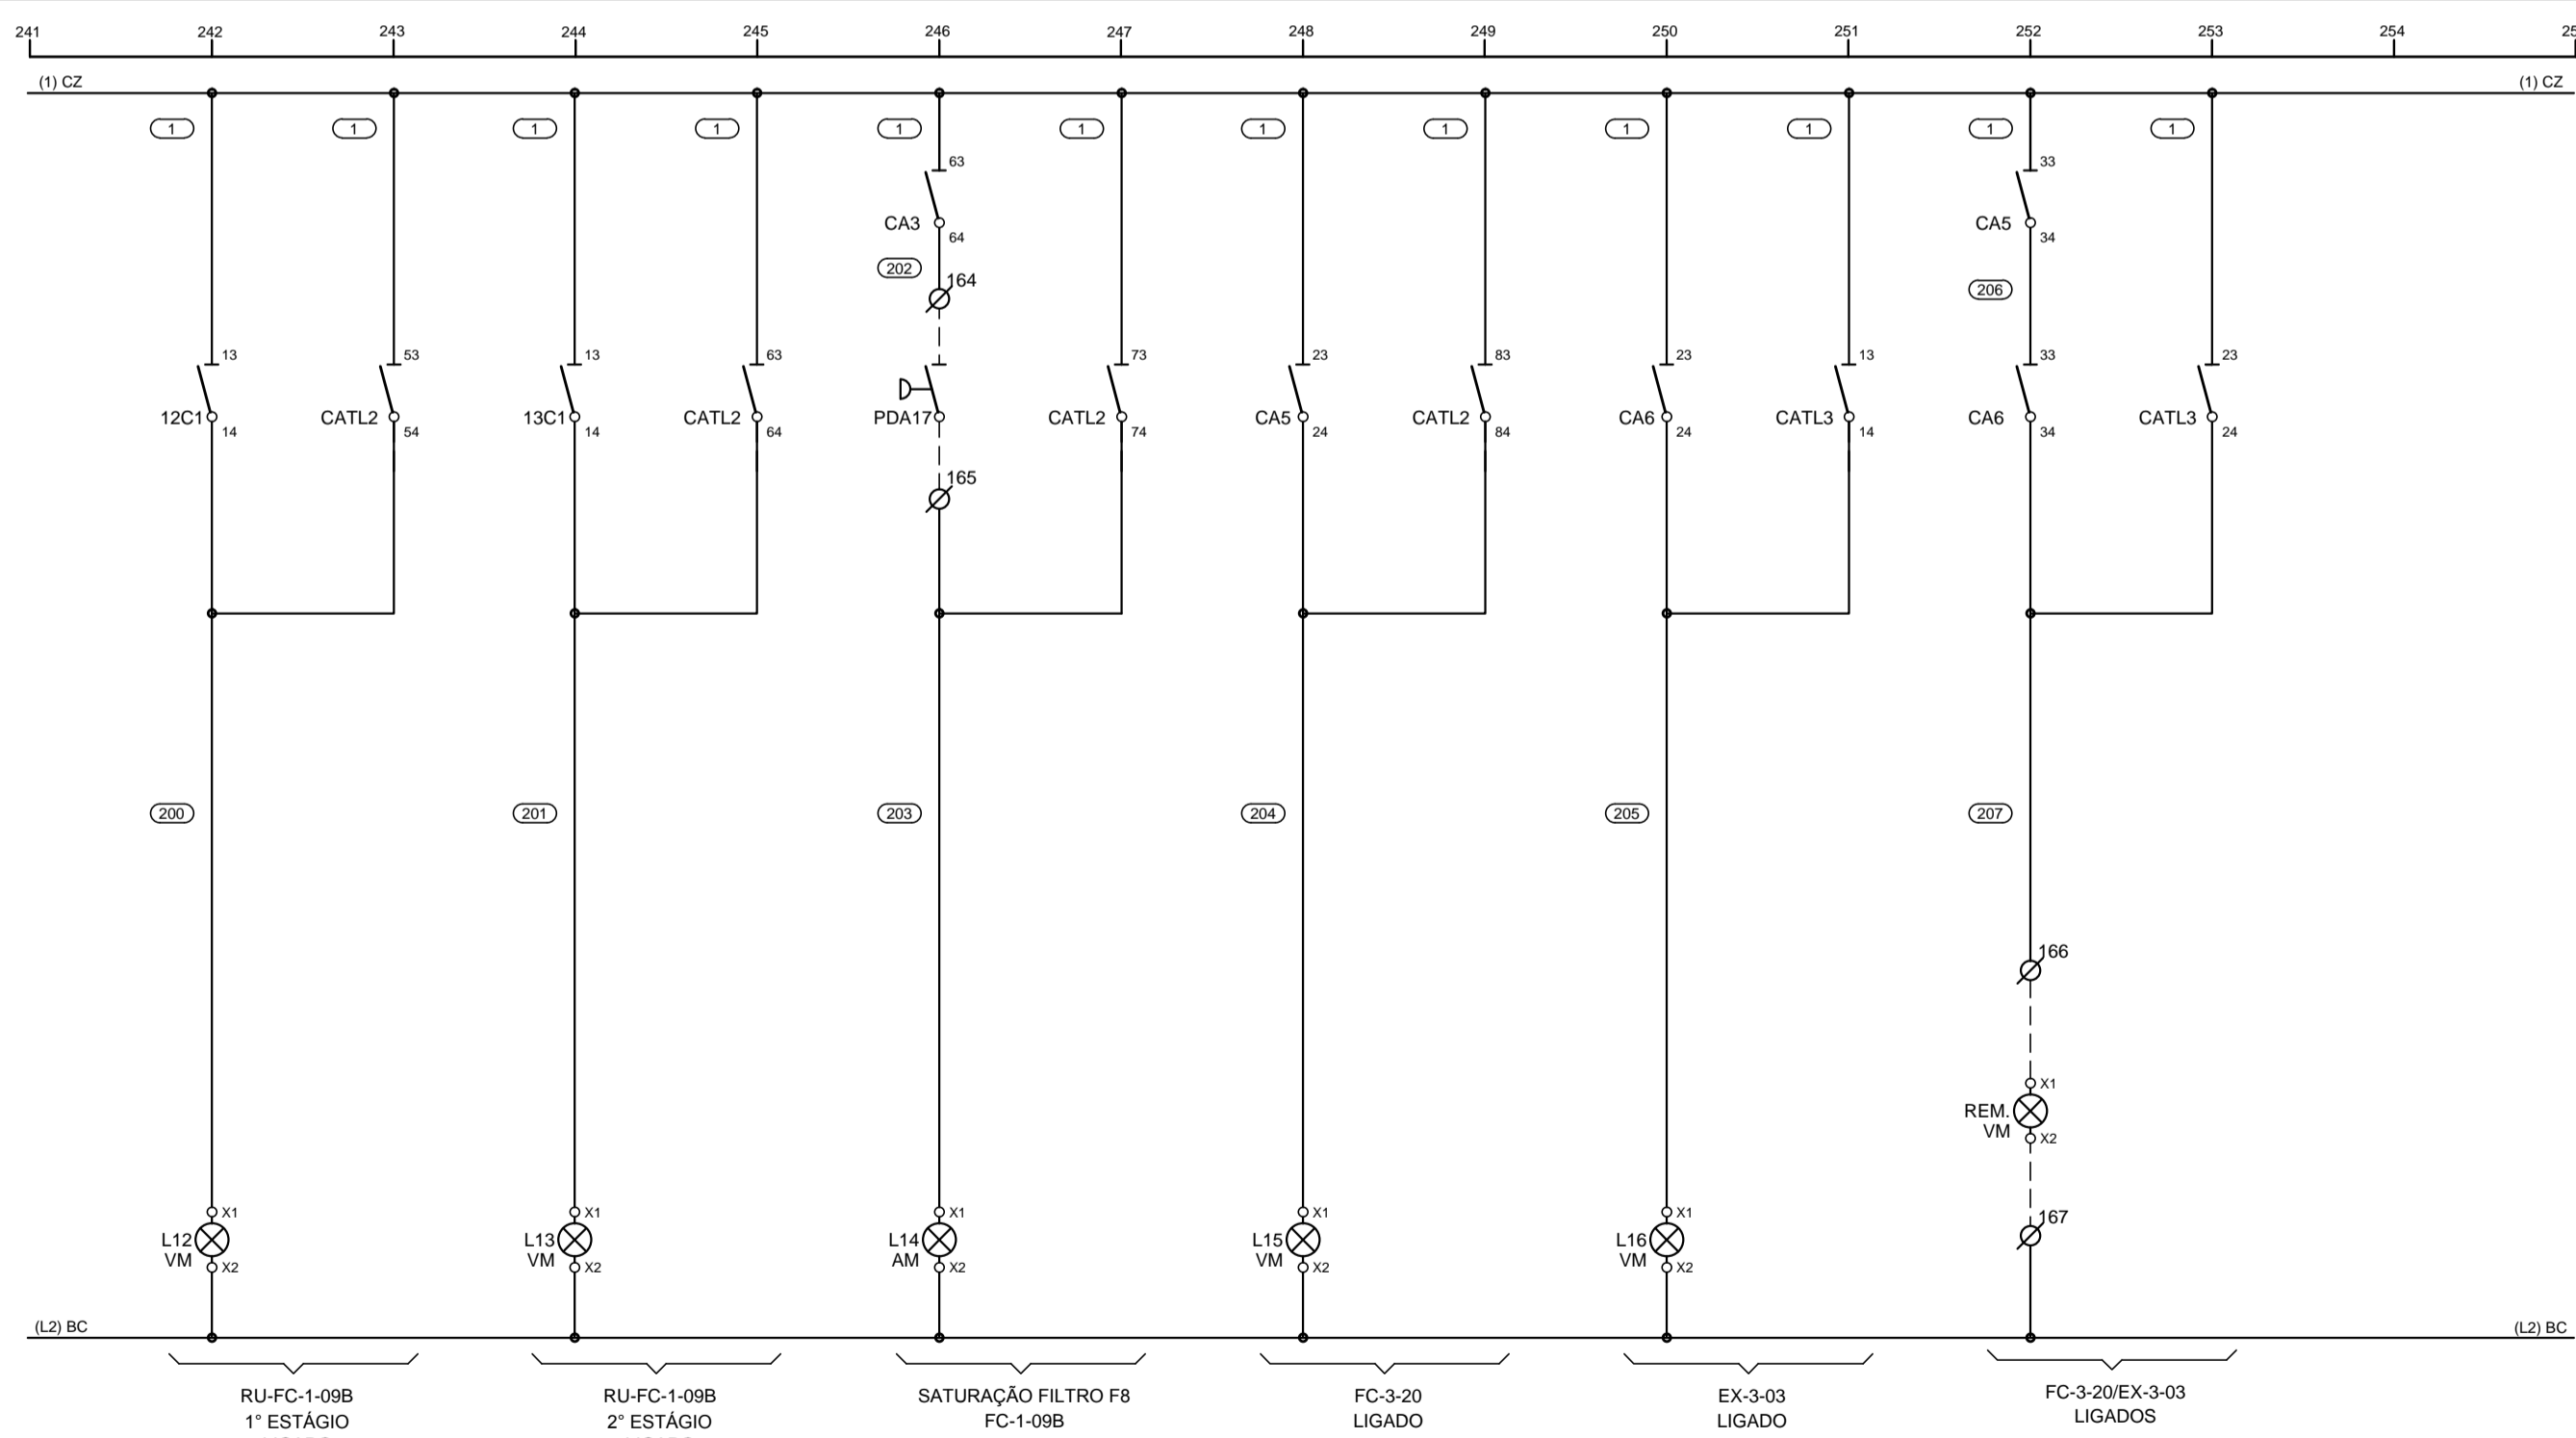

<p>PROJETISTA Eng. Resp. Mauricio dos Santos - Crea - 0685088909-SP</p>		<p>INSTALAÇÕES DE AR CONDICIONADO</p>	
<p>HOSPITAL DE BEBEDOURO</p>		<p>N° PROJETO</p>	
<p>SISTEMA DE AR CONDICIONADO BLOCO 1 - 2° PAVIMENTO QUADRO ELÉTRICO QF-AC-05</p>		<p>FL 29 de 40</p>	
<p>ARQUIVO HB-BL1-AC-QE-026-R2</p>		<p>ESCALA INDICADA</p>	

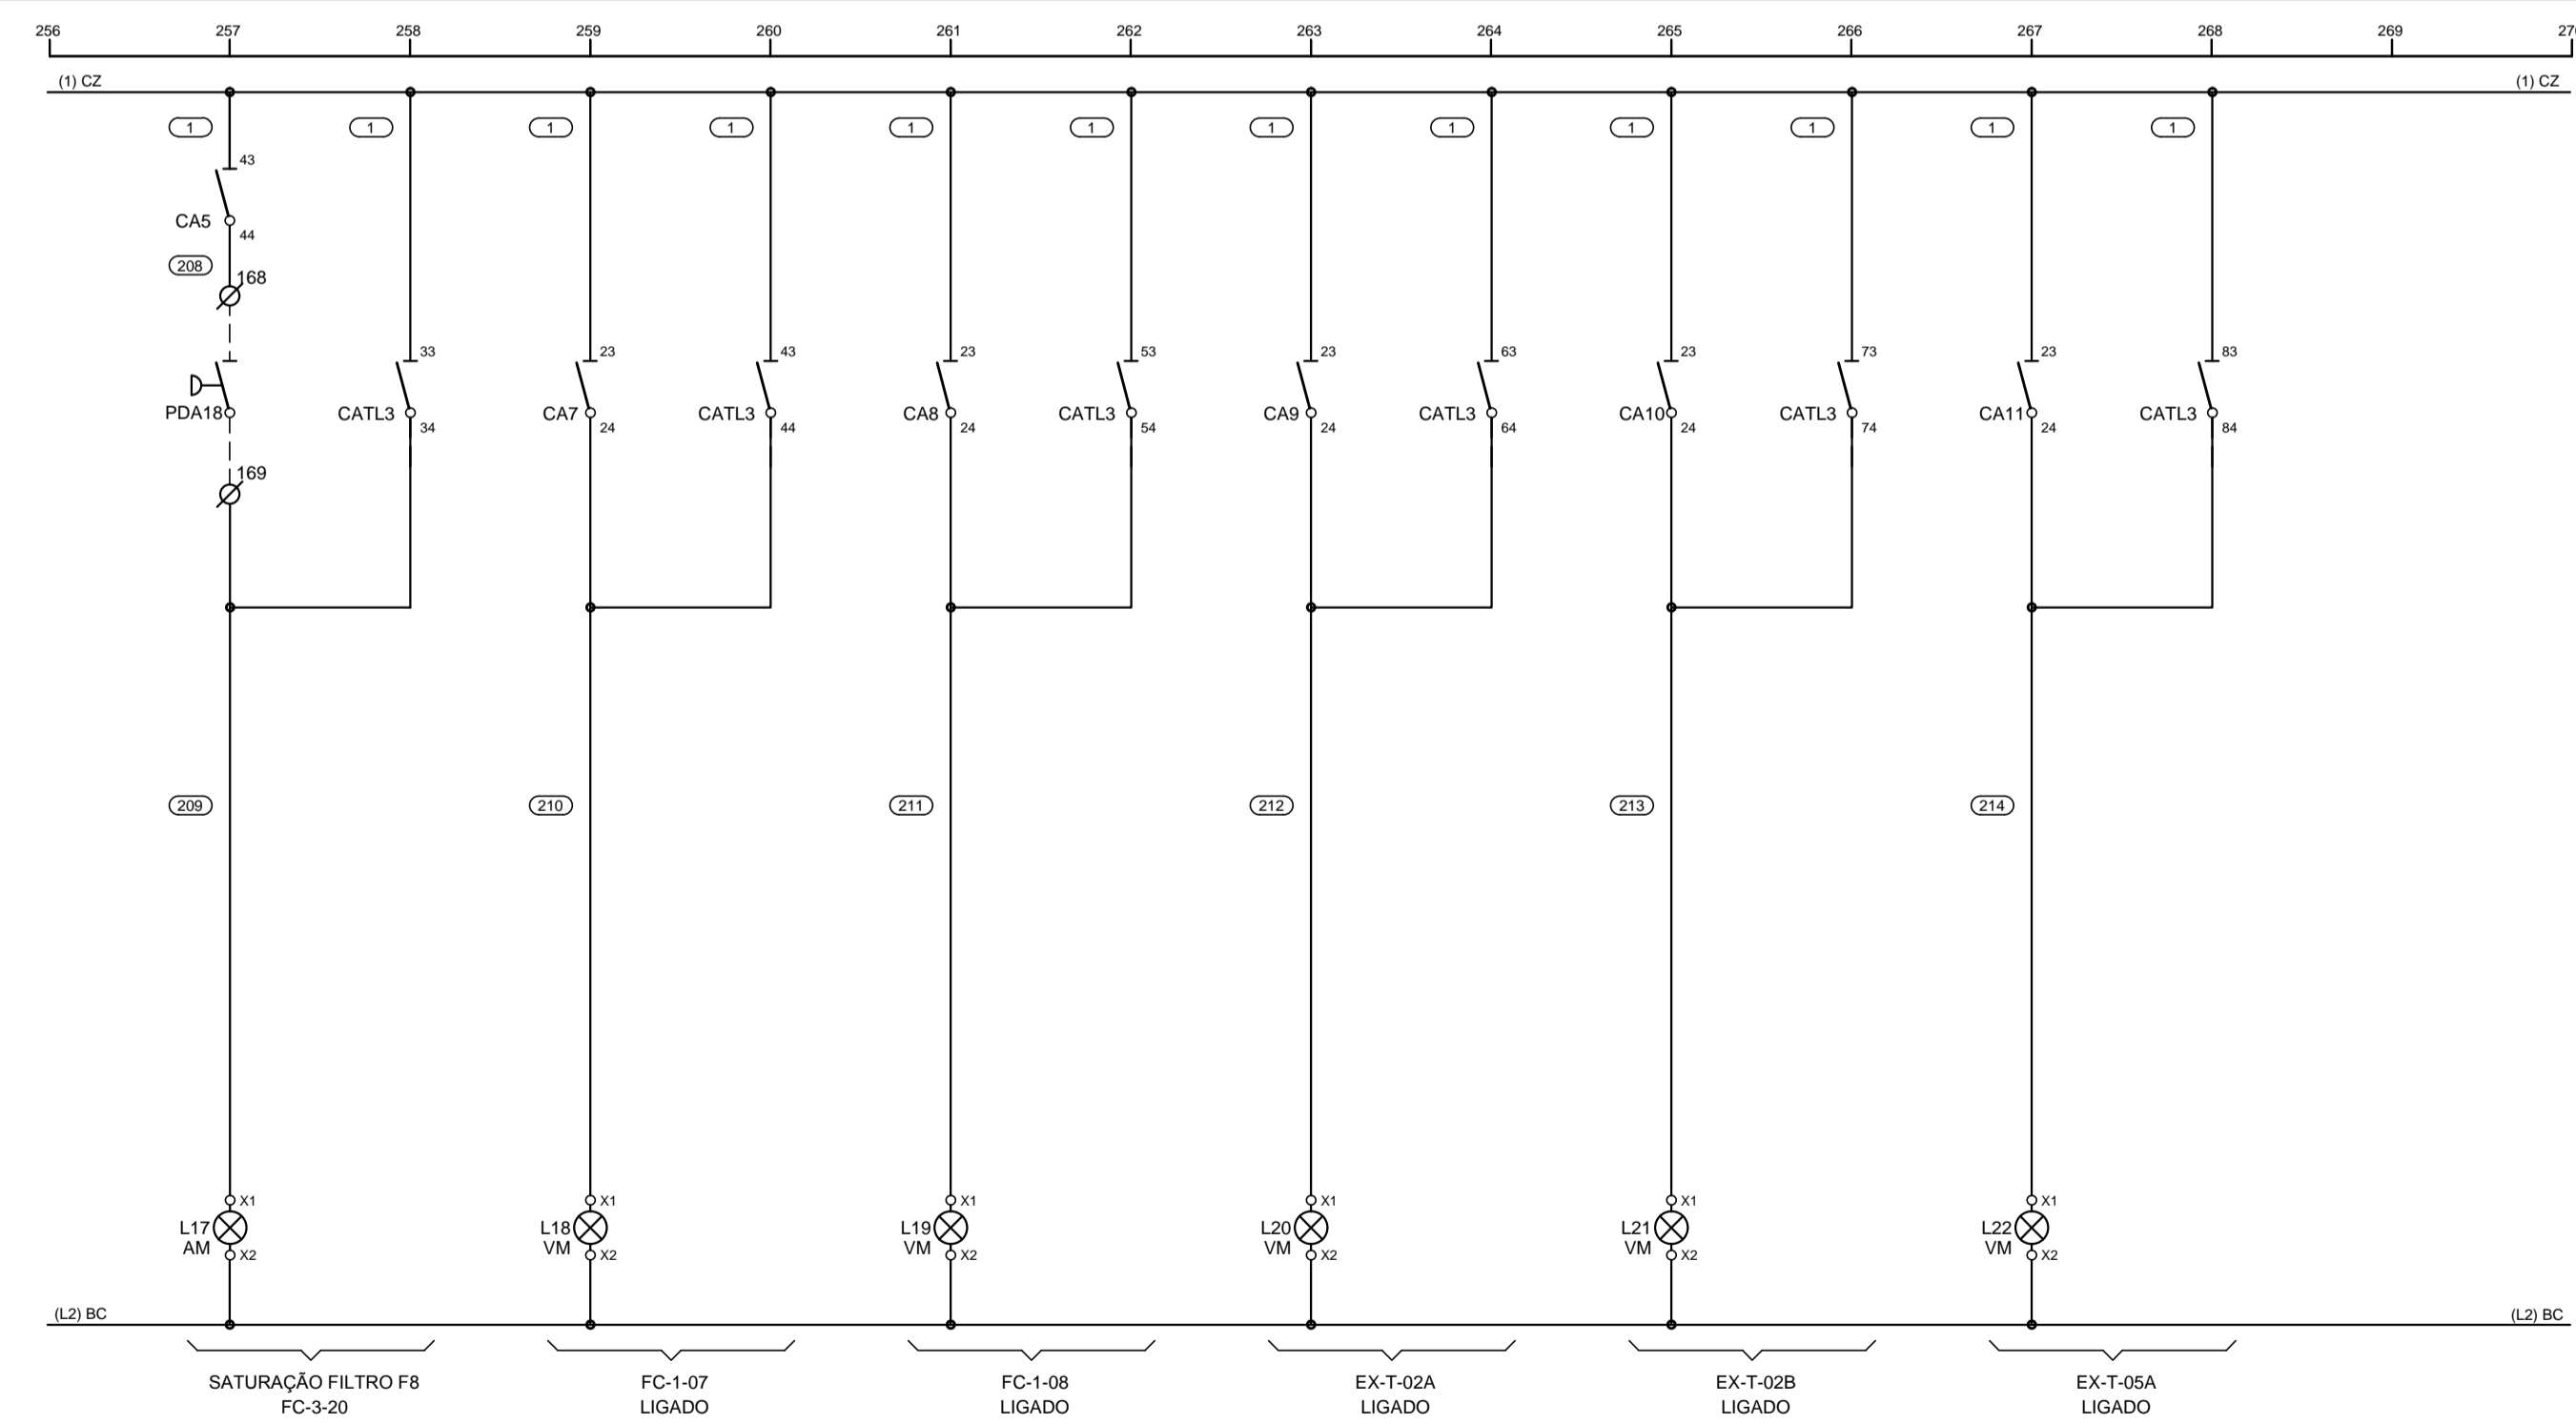

<p>PROJETISTA Eng. Resp. Mauricio dos Santos - Crea - 0685088909-SP</p>		<p>INSTALAÇÕES DE AR CONDICIONADO</p>	
<p>HOSPITAL DE BEBEDOURO</p>		<p>N° PROJETO</p>	
<p>SISTEMA DE AR CONDICIONADO BLOCO 1 - 2° PAVIMENTO QUADRO ELÉTRICO QF-AC-05</p>		<p>FL 30 de 40</p>	
<p>ARQUIVO HB-BL1-AC-QE-026-R2</p>		<p>ESCALA INDICADA</p>	