


RÉGUA DE BORNES "1" - COMANDO


REF: BORNES WEG: BTWM 2,5

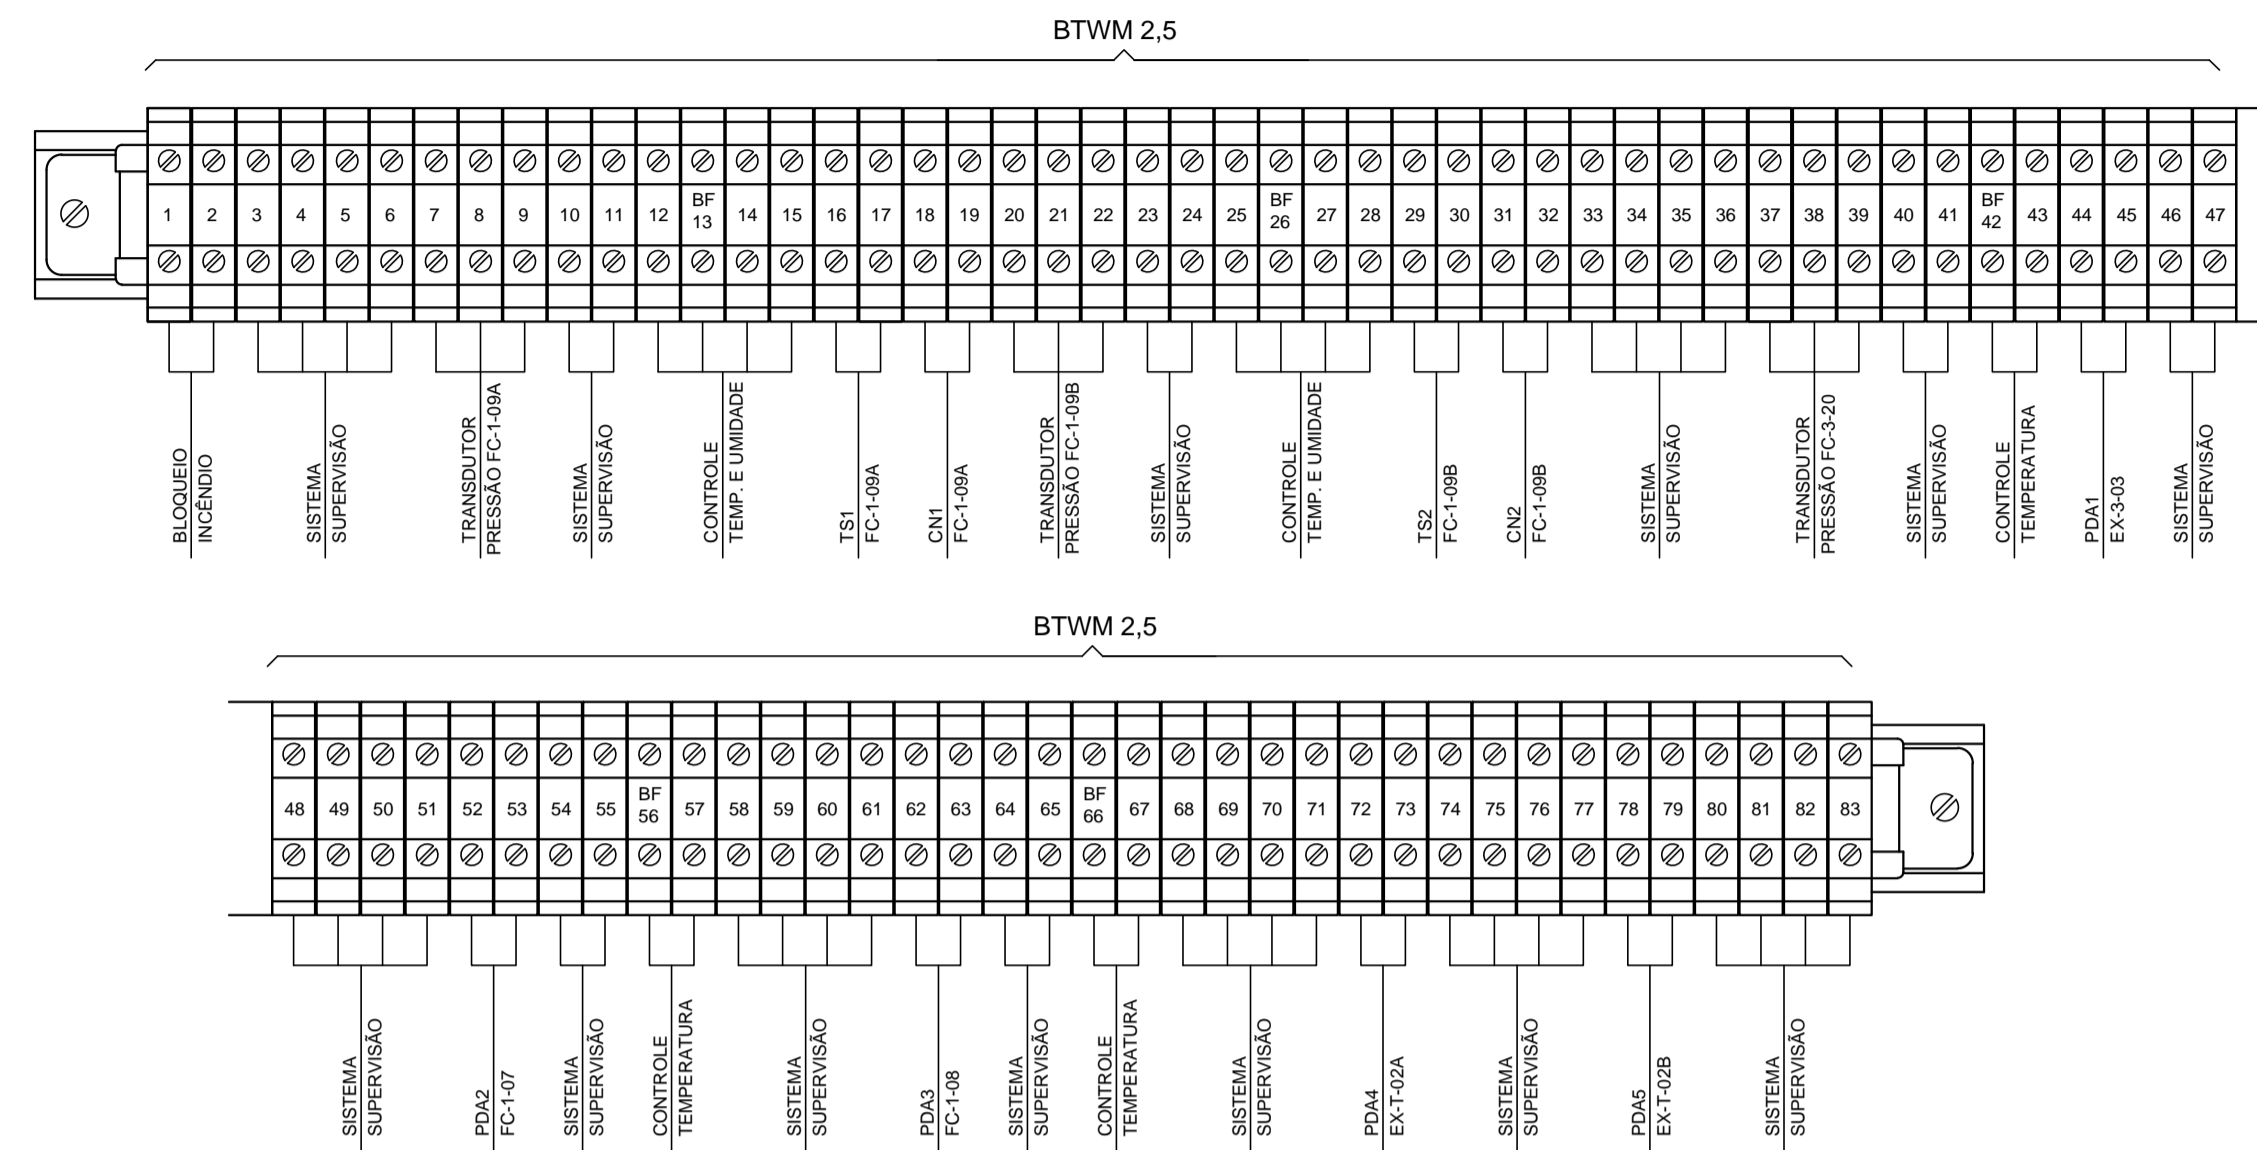


PROJETAISTA ECOTHERM SISTEMAS DE AR-CONDICIONADO www.ecotherm.net.br - (11)3911.7800 Eng. Resp. Mauricio dos Santos - Crea - 0685088909-SP	INSTALAÇÕES DE AR CONDICIONADO
HOSPITAL DE BEBEDOURO	N° PROJETO
SISTEMA DE AR CONDICIONADO BLOCO 1 - 2° PAVIMENTO QUADRO ELÉTRICO QF-AC-05	FL 35 de 40
ARQUIVO HB-BL1-AC-QE-026-R2	ESCALA INDICADA

RÉGUA DE BORNES "2" - COMANDO

REF: BORNES WEG: BTWM 2,5

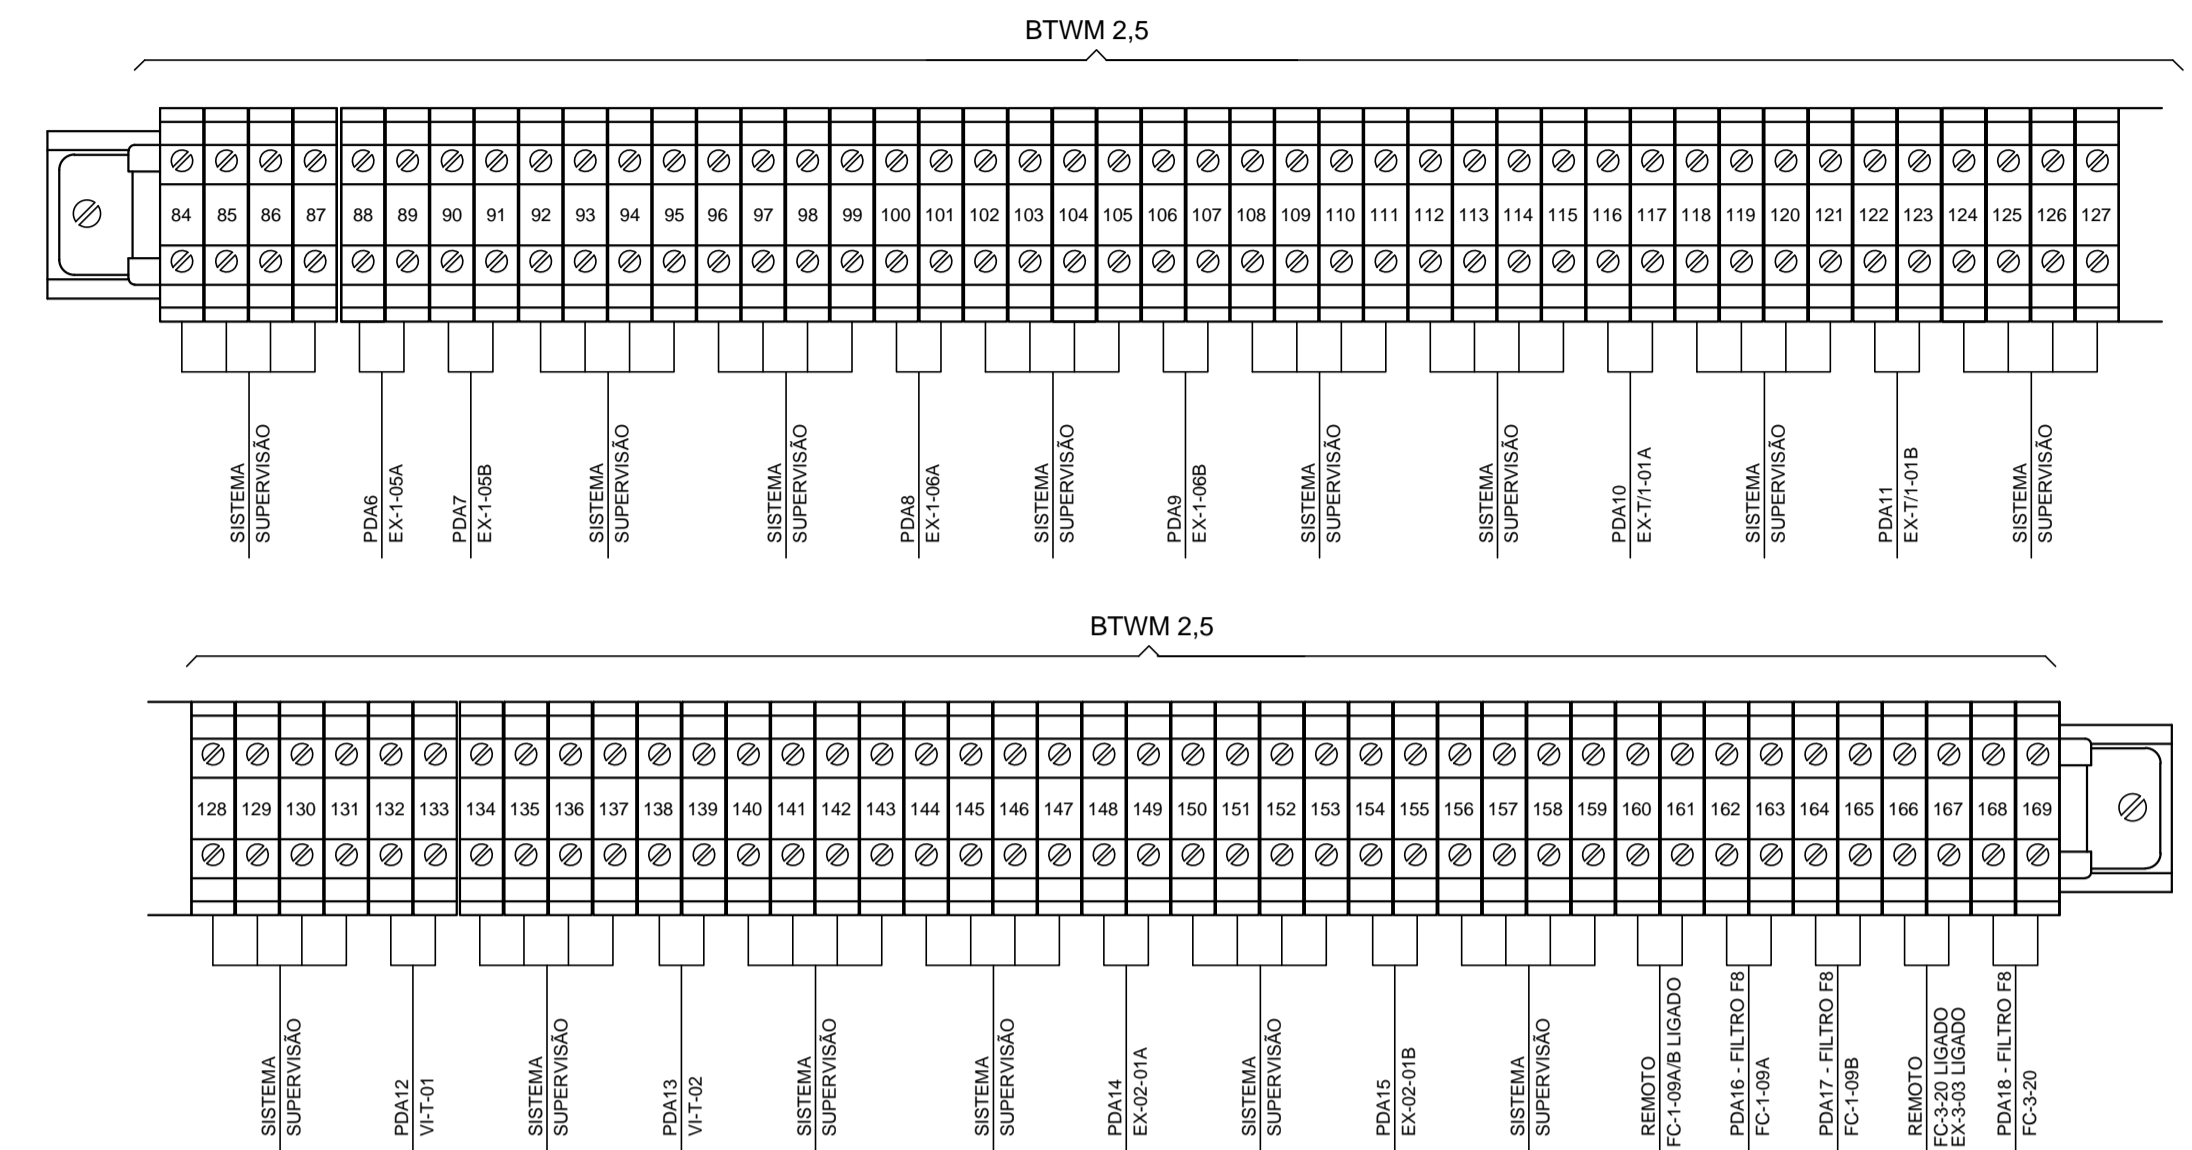


PROJETAISTA ECOTHERM SISTEMAS DE AR-CONDICIONADO www.ecotherm.net.br - (11)3911.7800 Eng. Resp. Mauricio dos Santos - Crea - 0685088909-SP	INSTALAÇÕES DE AR CONDICIONADO
HOSPITAL DE BEBEDOURO	N° PROJETO
SISTEMA DE AR CONDICIONADO BLOCO 1 - 2° PAVIMENTO QUADRO ELÉTRICO QF-AC-05	FL 36 de 40
ARQUIVO HB-BL1-AC-QE-026-R2	ESCALA INDICADA

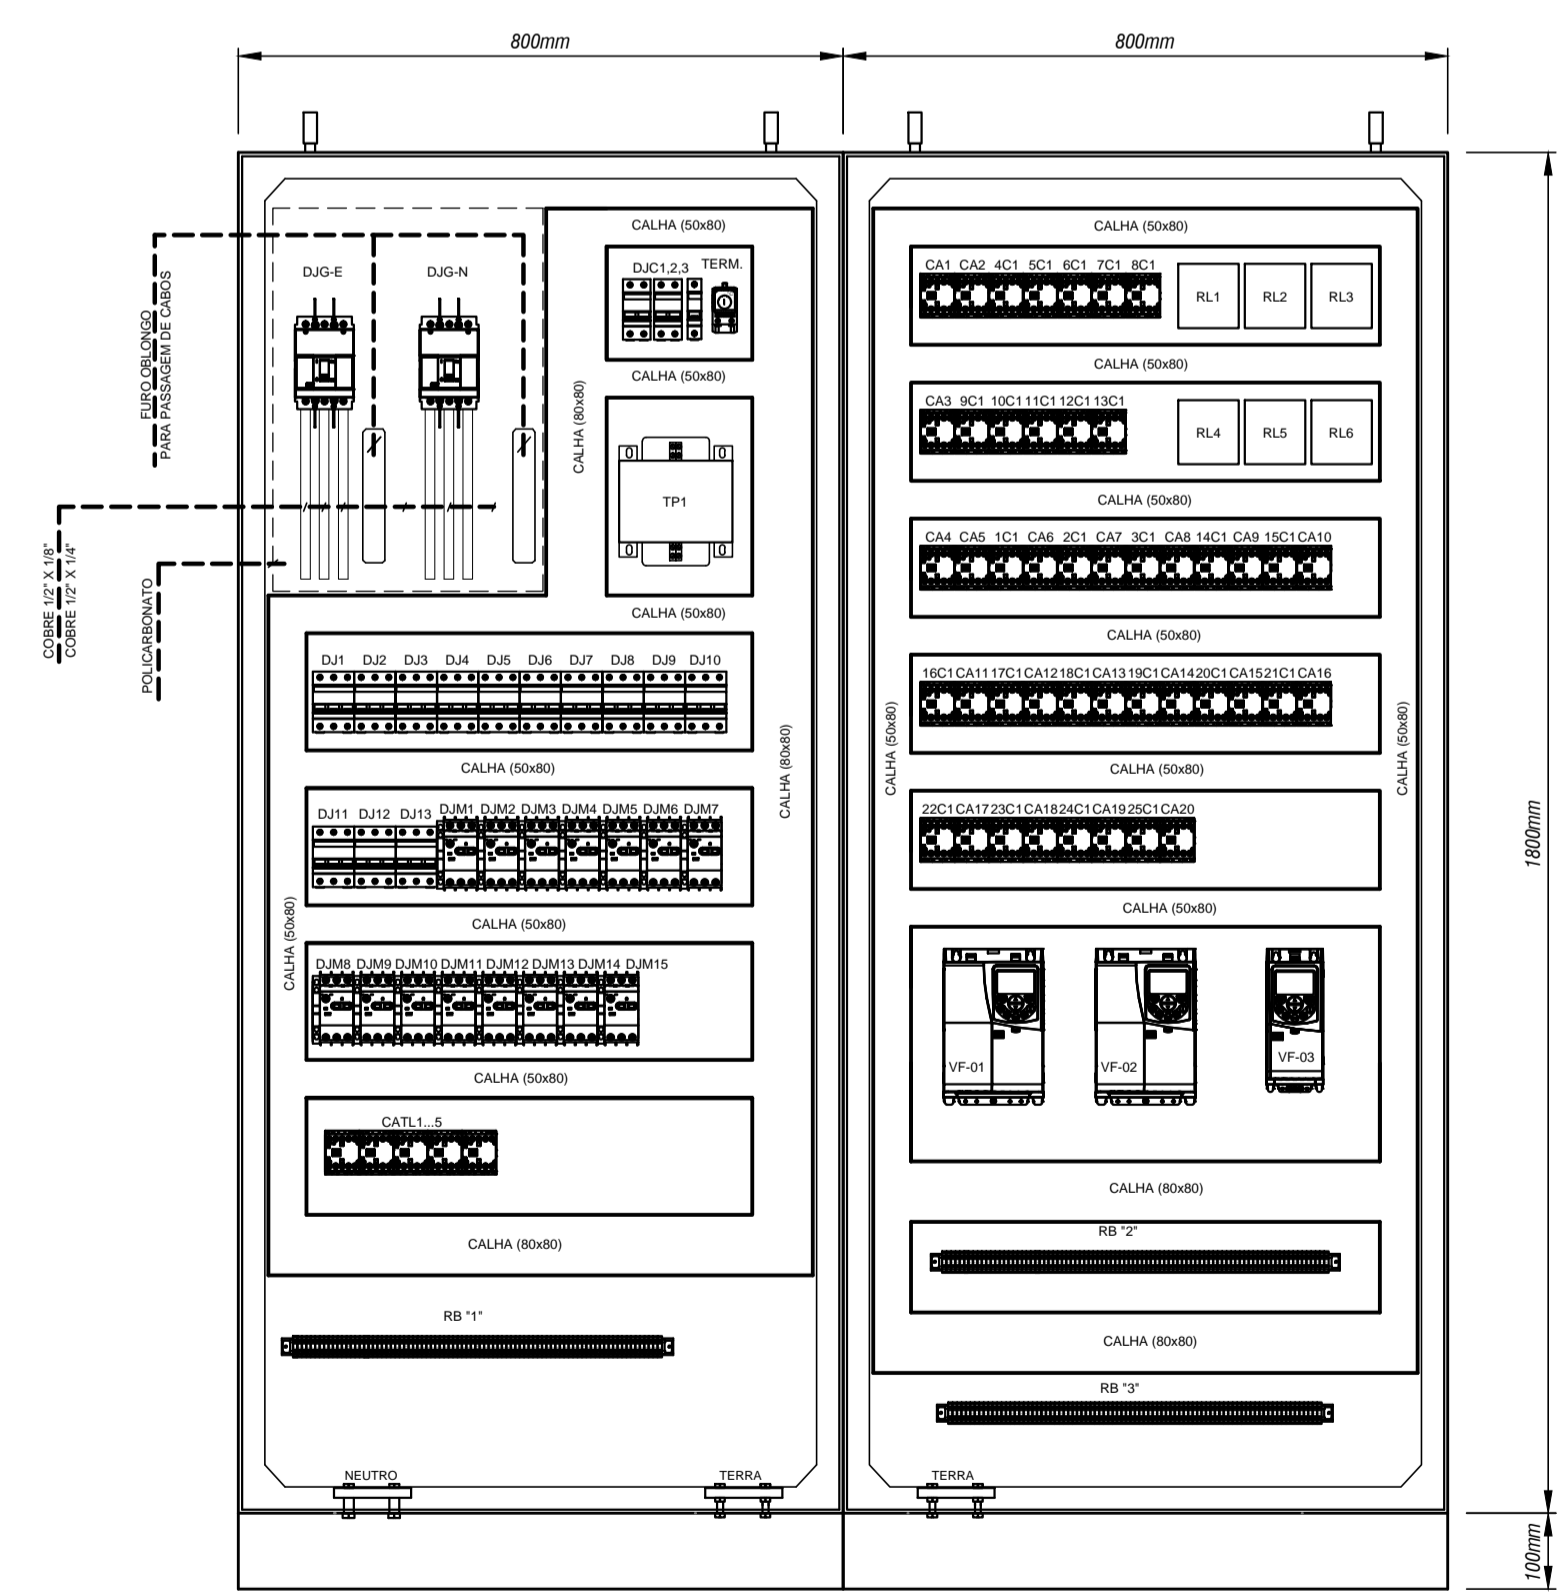


VISTA FRONTAL INTERNA
ESC: 1:10

PROJETAISTA ECOTHERM SISTEMAS DE AR-CONDICIONADO www.ecotherm.net.br - (11)3911.7800 Eng. Resp. Mauricio dos Santos - Crea - 0685088909-SP	INSTALAÇÕES DE AR CONDICIONADO
HOSPITAL DE BEBEDOURO	N° PROJETO
SISTEMA DE AR CONDICIONADO BLOCO 1 - 2° PAVIMENTO QUADRO ELÉTRICO QF-AC-05	FL 33 de 40
ARQUIVO HB-BL1-AC-QE-026-R2	ESCALA INDICADA

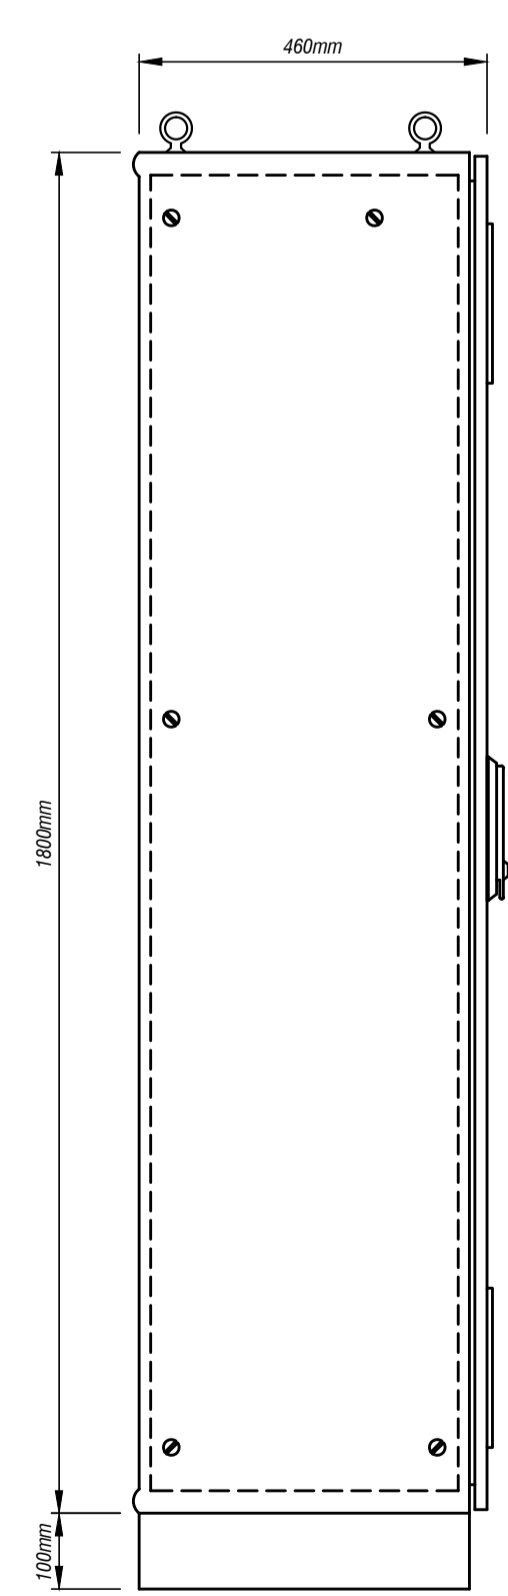

VISTA LATERAL EXTERNA
ESC: 1:10

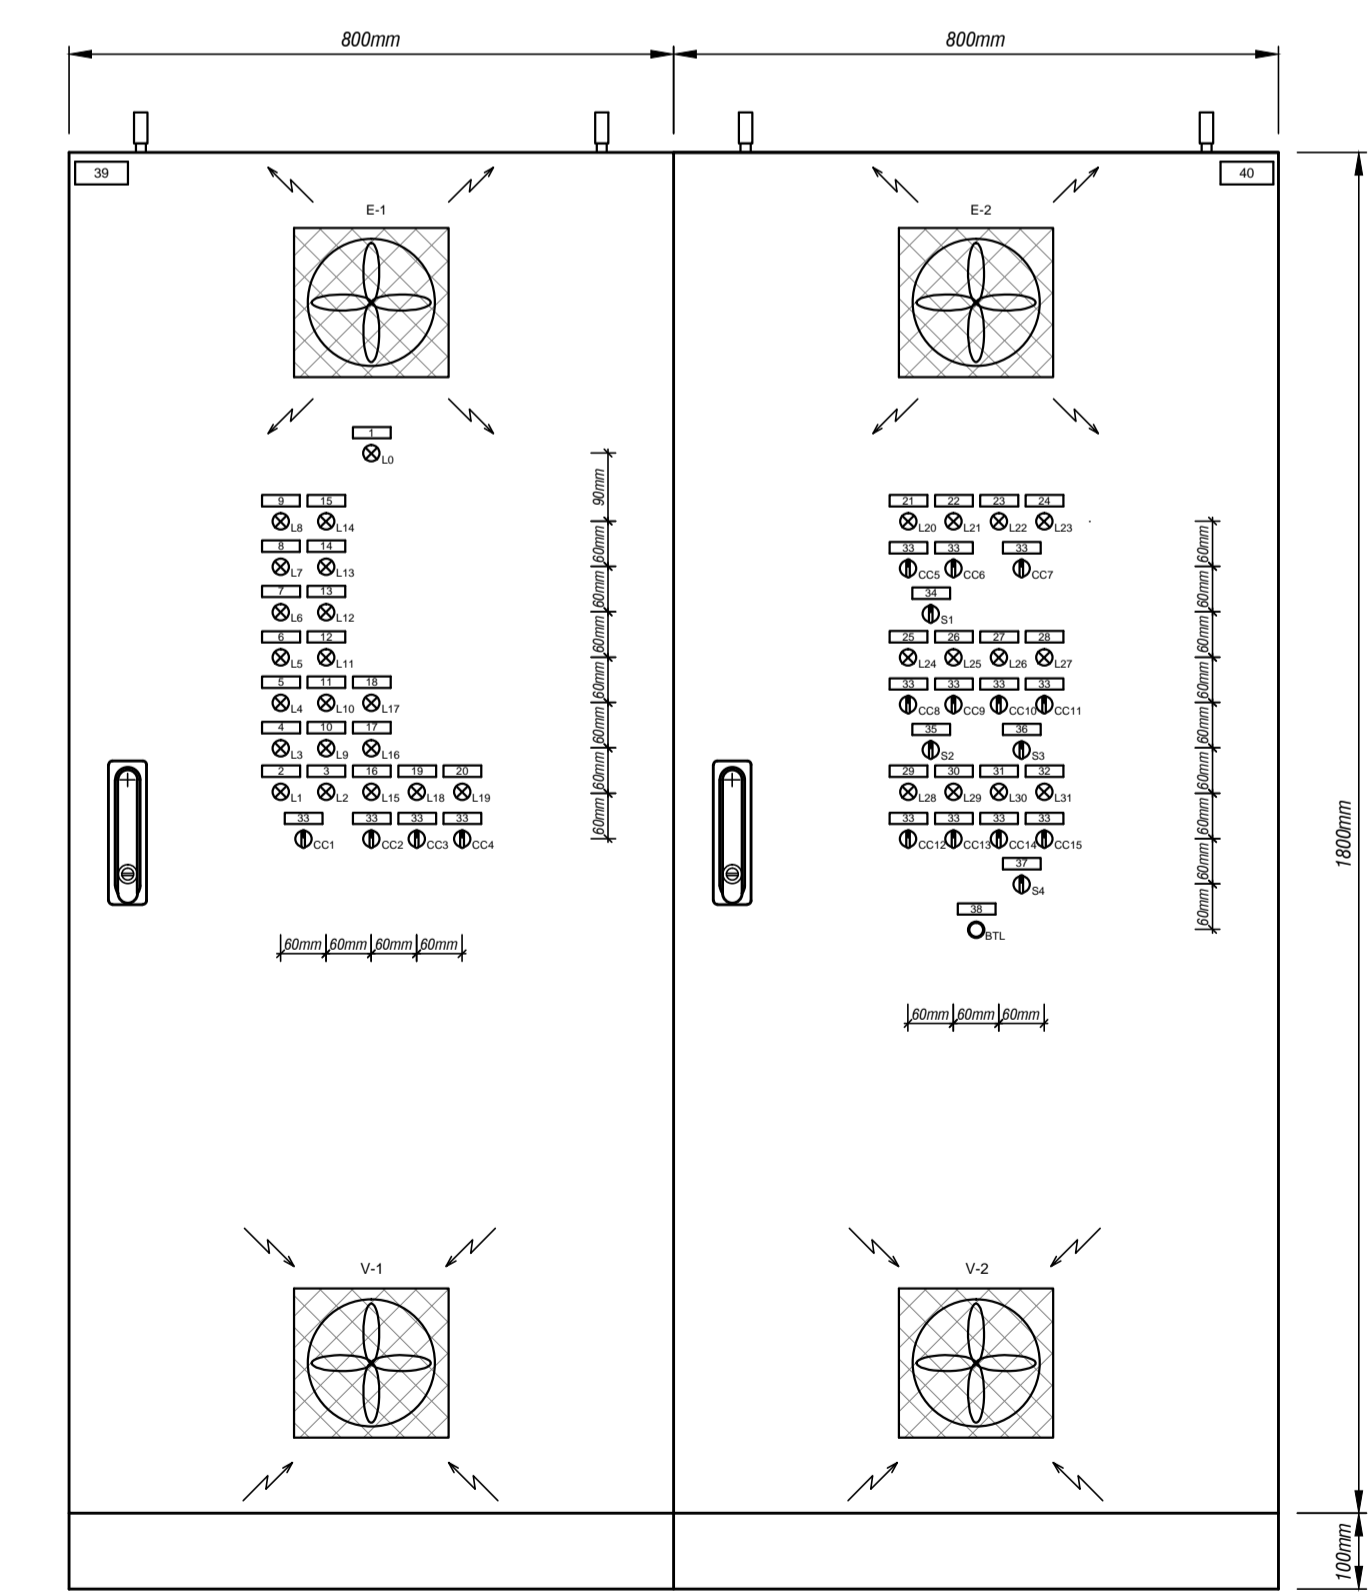

VISTA FRONTAL EXTERNA
ESC: 1:10

PROJETAISTA ECOTHERM SISTEMAS DE AR-CONDICIONADO www.ecotherm.net.br - (11)3911.7800 Eng. Resp. Mauricio dos Santos - Crea - 0685088909-SP	INSTALAÇÕES DE AR CONDICIONADO
HOSPITAL DE BEBEDOURO	N° PROJETO
SISTEMA DE AR CONDICIONADO BLOCO 1 - 2° PAVIMENTO QUADRO ELÉTRICO QF-AC-05	FL 34 de 40
ARQUIVO HB-BL1-AC-QE-026-R2	ESCALA INDICADA