




PROJETOISTA <b>ECOTHERM</b> SISTEMAS DE AR-CONDICIONADO www.ecotherm.net.br - (11)3911.7800		INSTALAÇÕES DE AR CONDICIONADO	
Eng. Resp. Mauricio dos Santos - Crea - 0685088909-SP		N° PROJETO	
<b>HOSPITAL DE BEBEDOURO</b>		FL <b>07 de 12</b>	
<b>SISTEMA DE AR CONDICIONADO</b> BLOCO 1 - 3° PAVIMENTO QUADRO ELÉTRICO QF-AC-07		ARQUIVO HB-BL1-AC-QE-027-R2	
ESCALA INDICADA		ESCALA INDICADA	

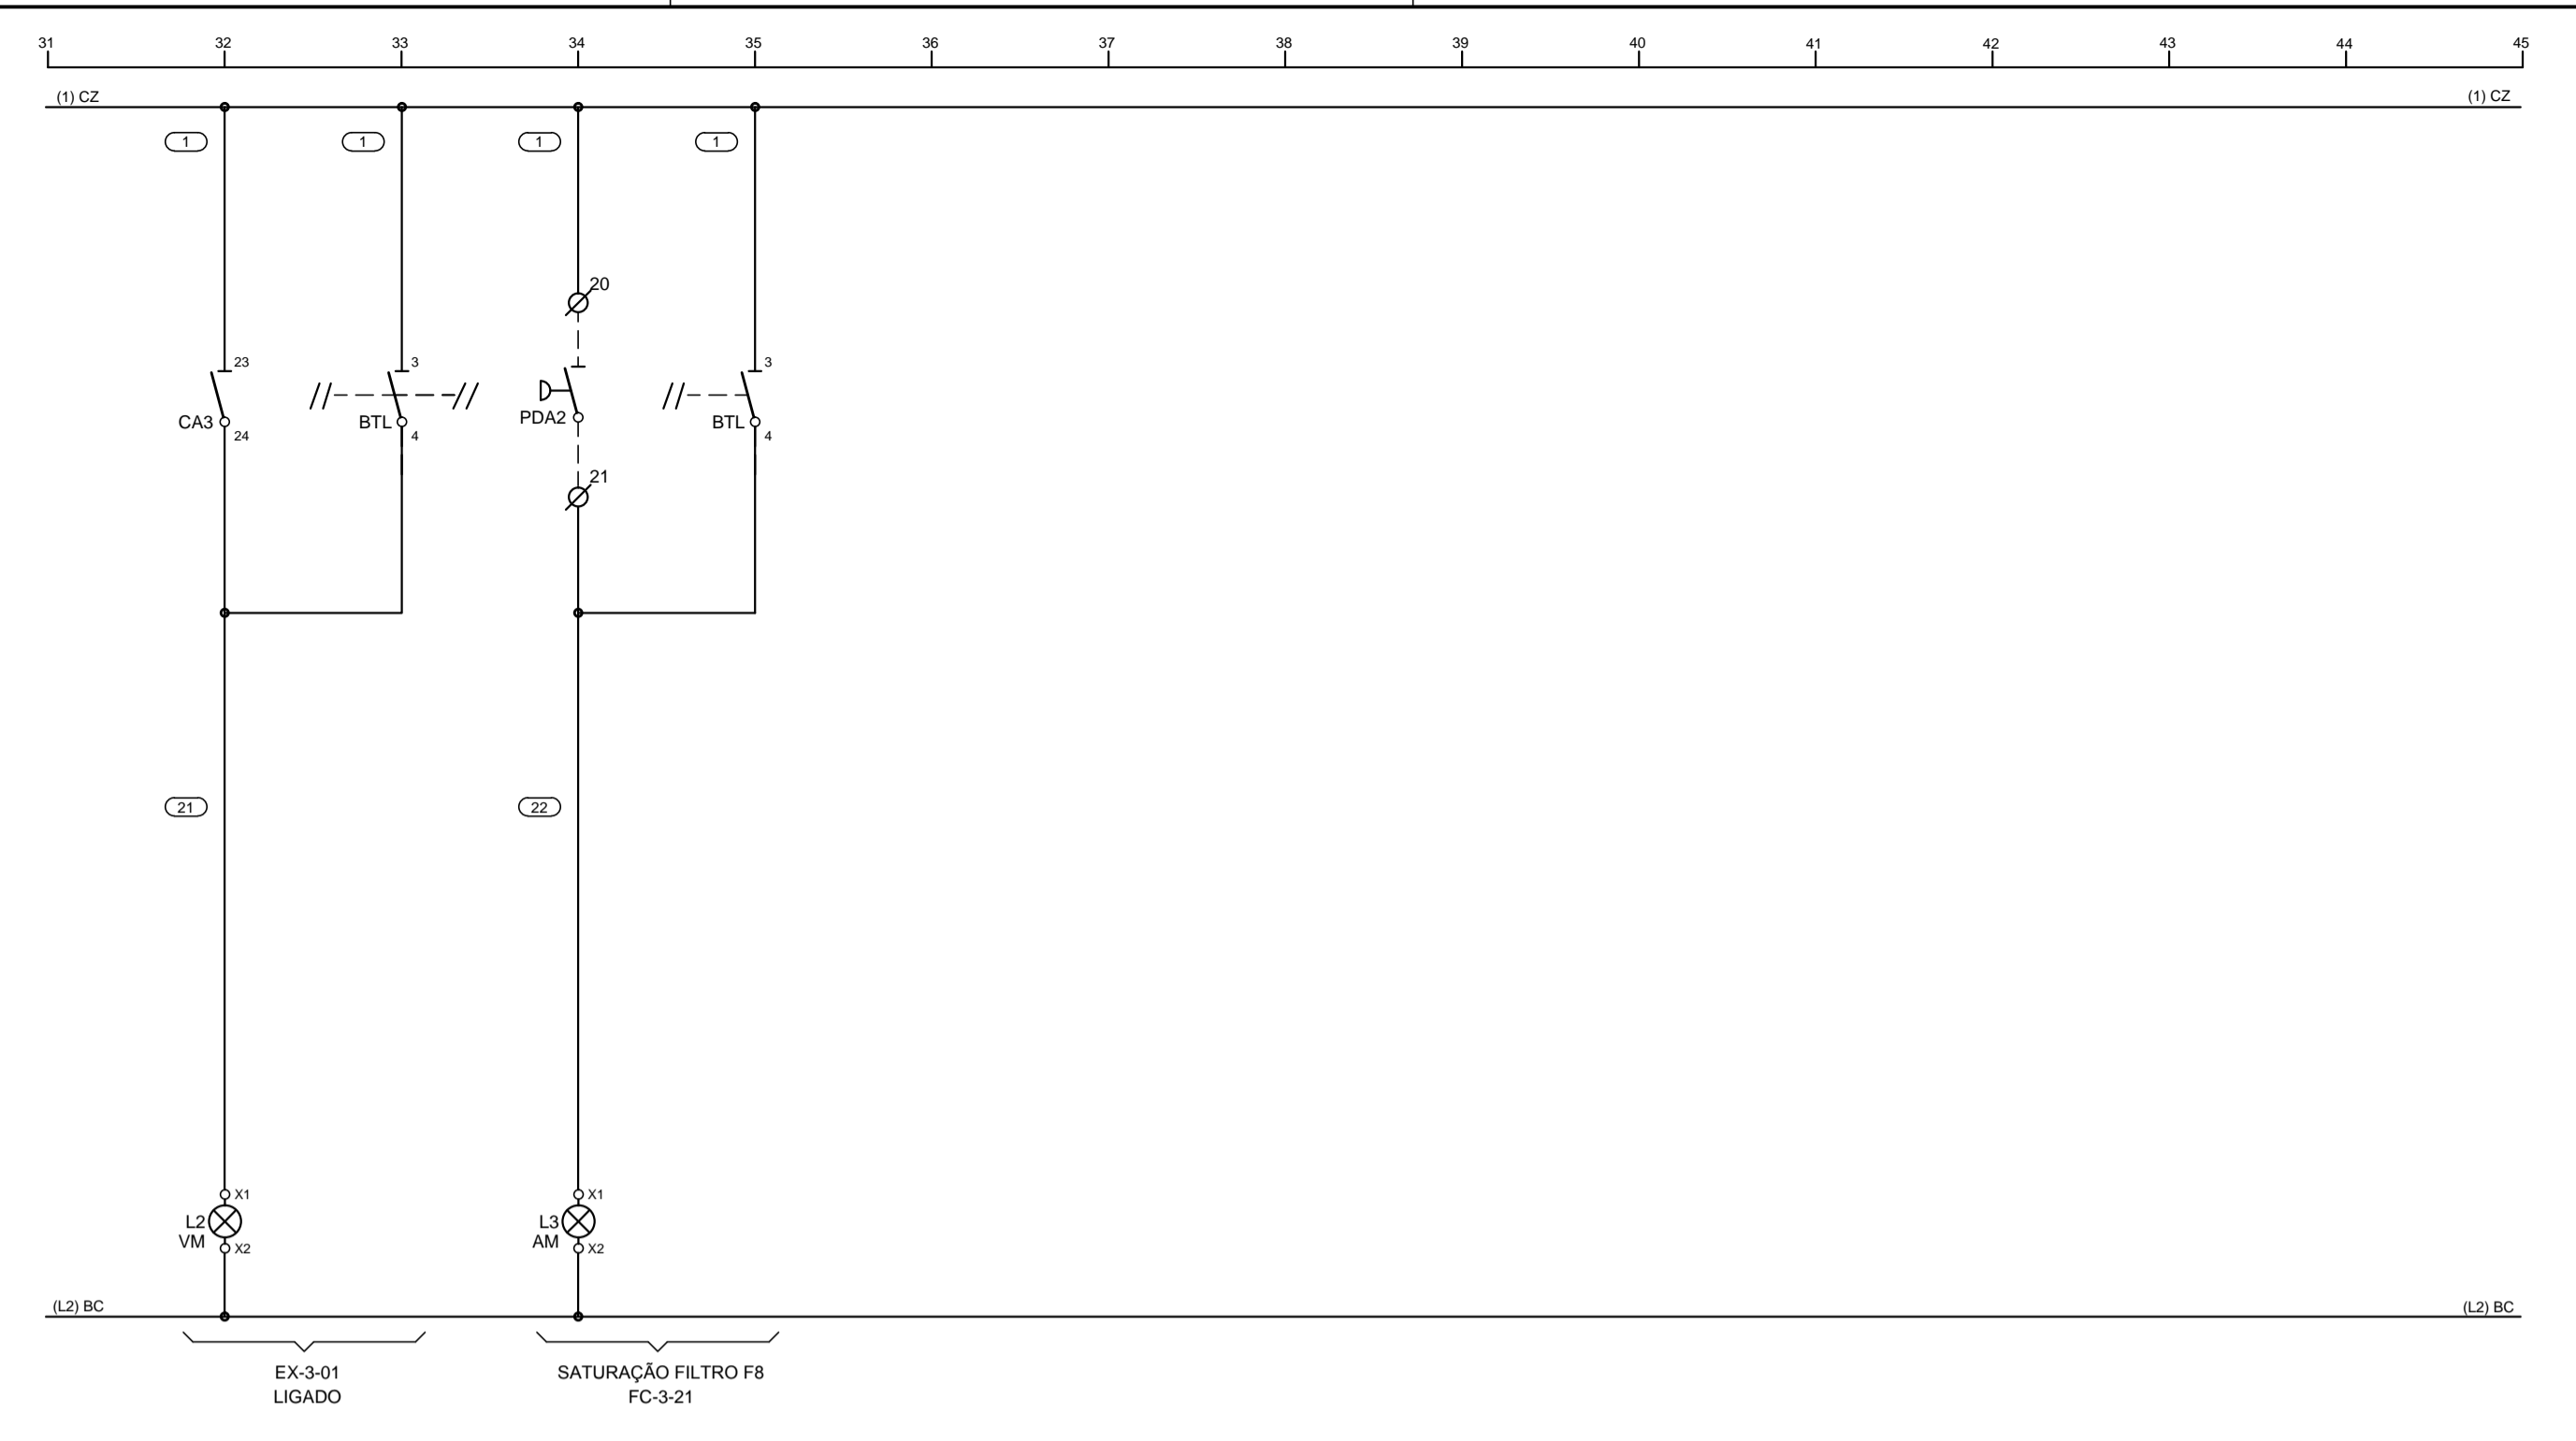

PROJETOISTA <b>ECOTHERM</b> SISTEMAS DE AR-CONDICIONADO www.ecotherm.net.br - (11)3911.7800		INSTALAÇÕES DE AR CONDICIONADO	
Eng. Resp. Mauricio dos Santos - Crea - 0685088909-SP		N° PROJETO	
<b>HOSPITAL DE BEBEDOURO</b>		FL <b>08 de 12</b>	
<b>SISTEMA DE AR CONDICIONADO</b> BLOCO 1 - 3° PAVIMENTO QUADRO ELÉTRICO QF-AC-07		ARQUIVO HB-BL1-AC-QE-027-R2	
ESCALA INDICADA		ESCALA INDICADA	

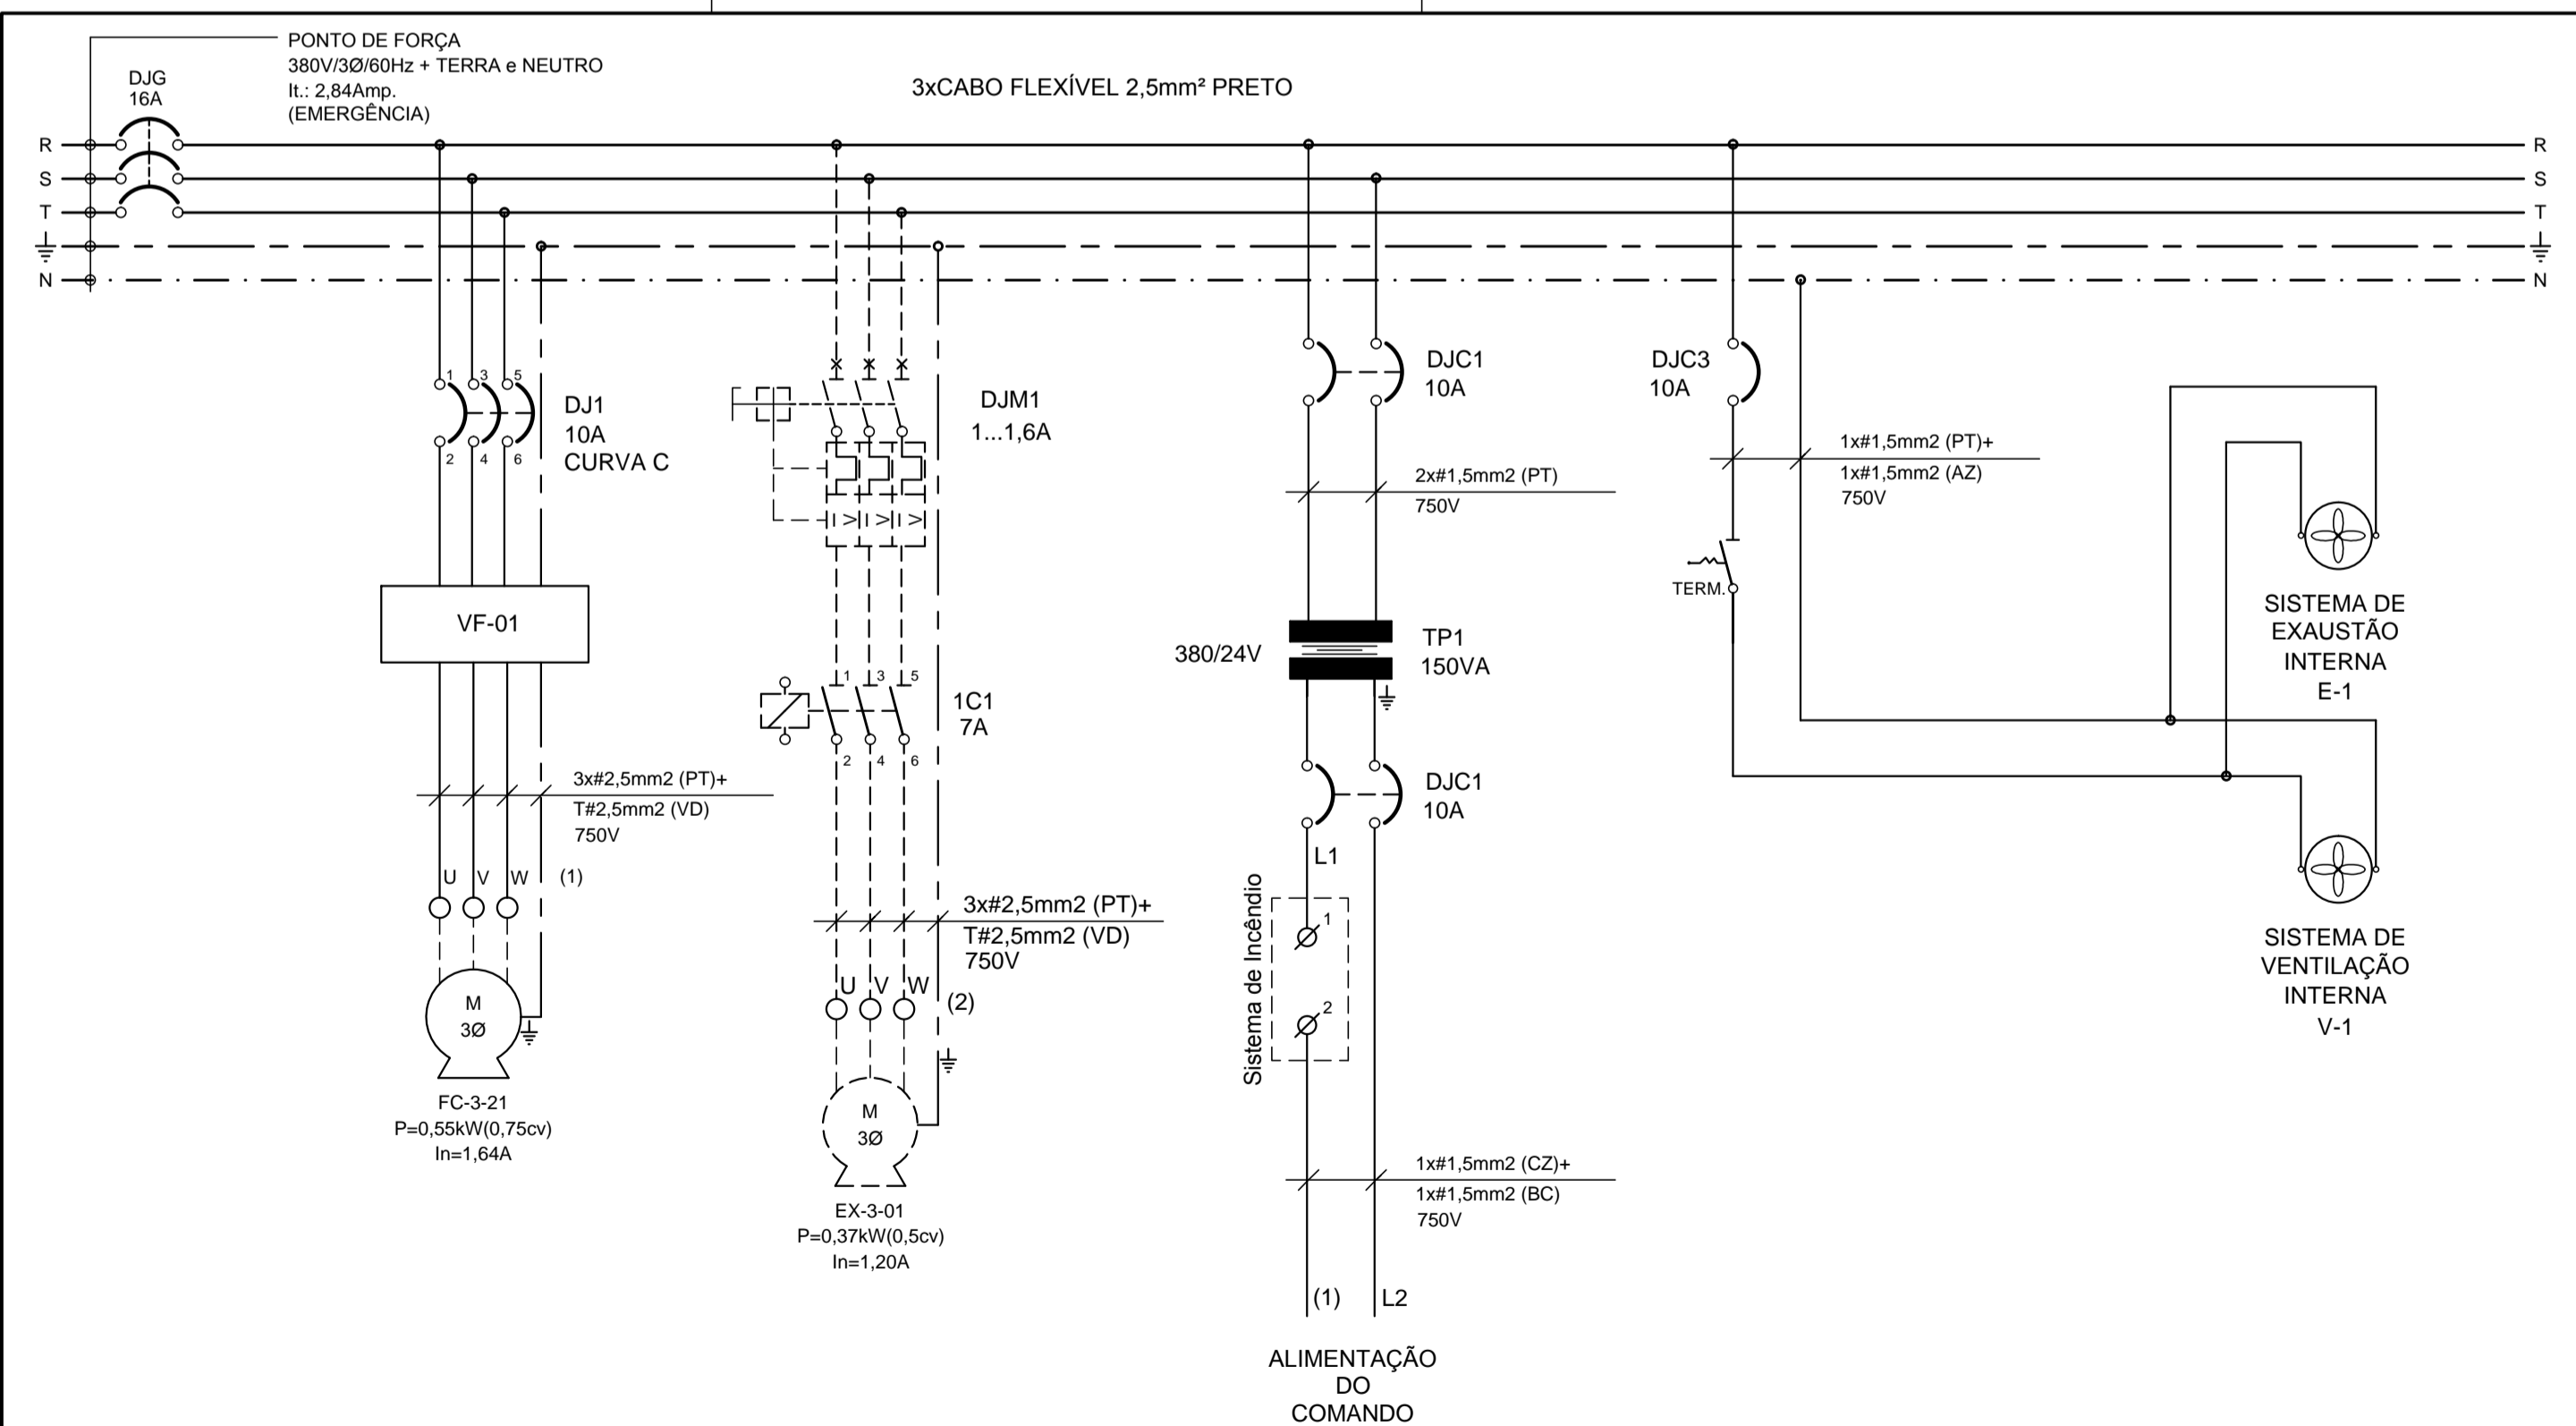

PROJETOISTA <b>ECOTHERM</b> SISTEMAS DE AR-CONDICIONADO www.ecotherm.net.br - (11)3911.7800		INSTALAÇÕES DE AR CONDICIONADO	
Eng. Resp. Mauricio dos Santos - Crea - 0685088909-SP		N° PROJETO	
<b>HOSPITAL DE BEBEDOURO</b>		FL <b>05 de 12</b>	
<b>SISTEMA DE AR CONDICIONADO</b> BLOCO 1 - 3° PAVIMENTO QUADRO ELÉTRICO QF-AC-07		ARQUIVO HB-BL1-AC-QE-027-R2	
ESCALA INDICADA		ESCALA INDICADA	

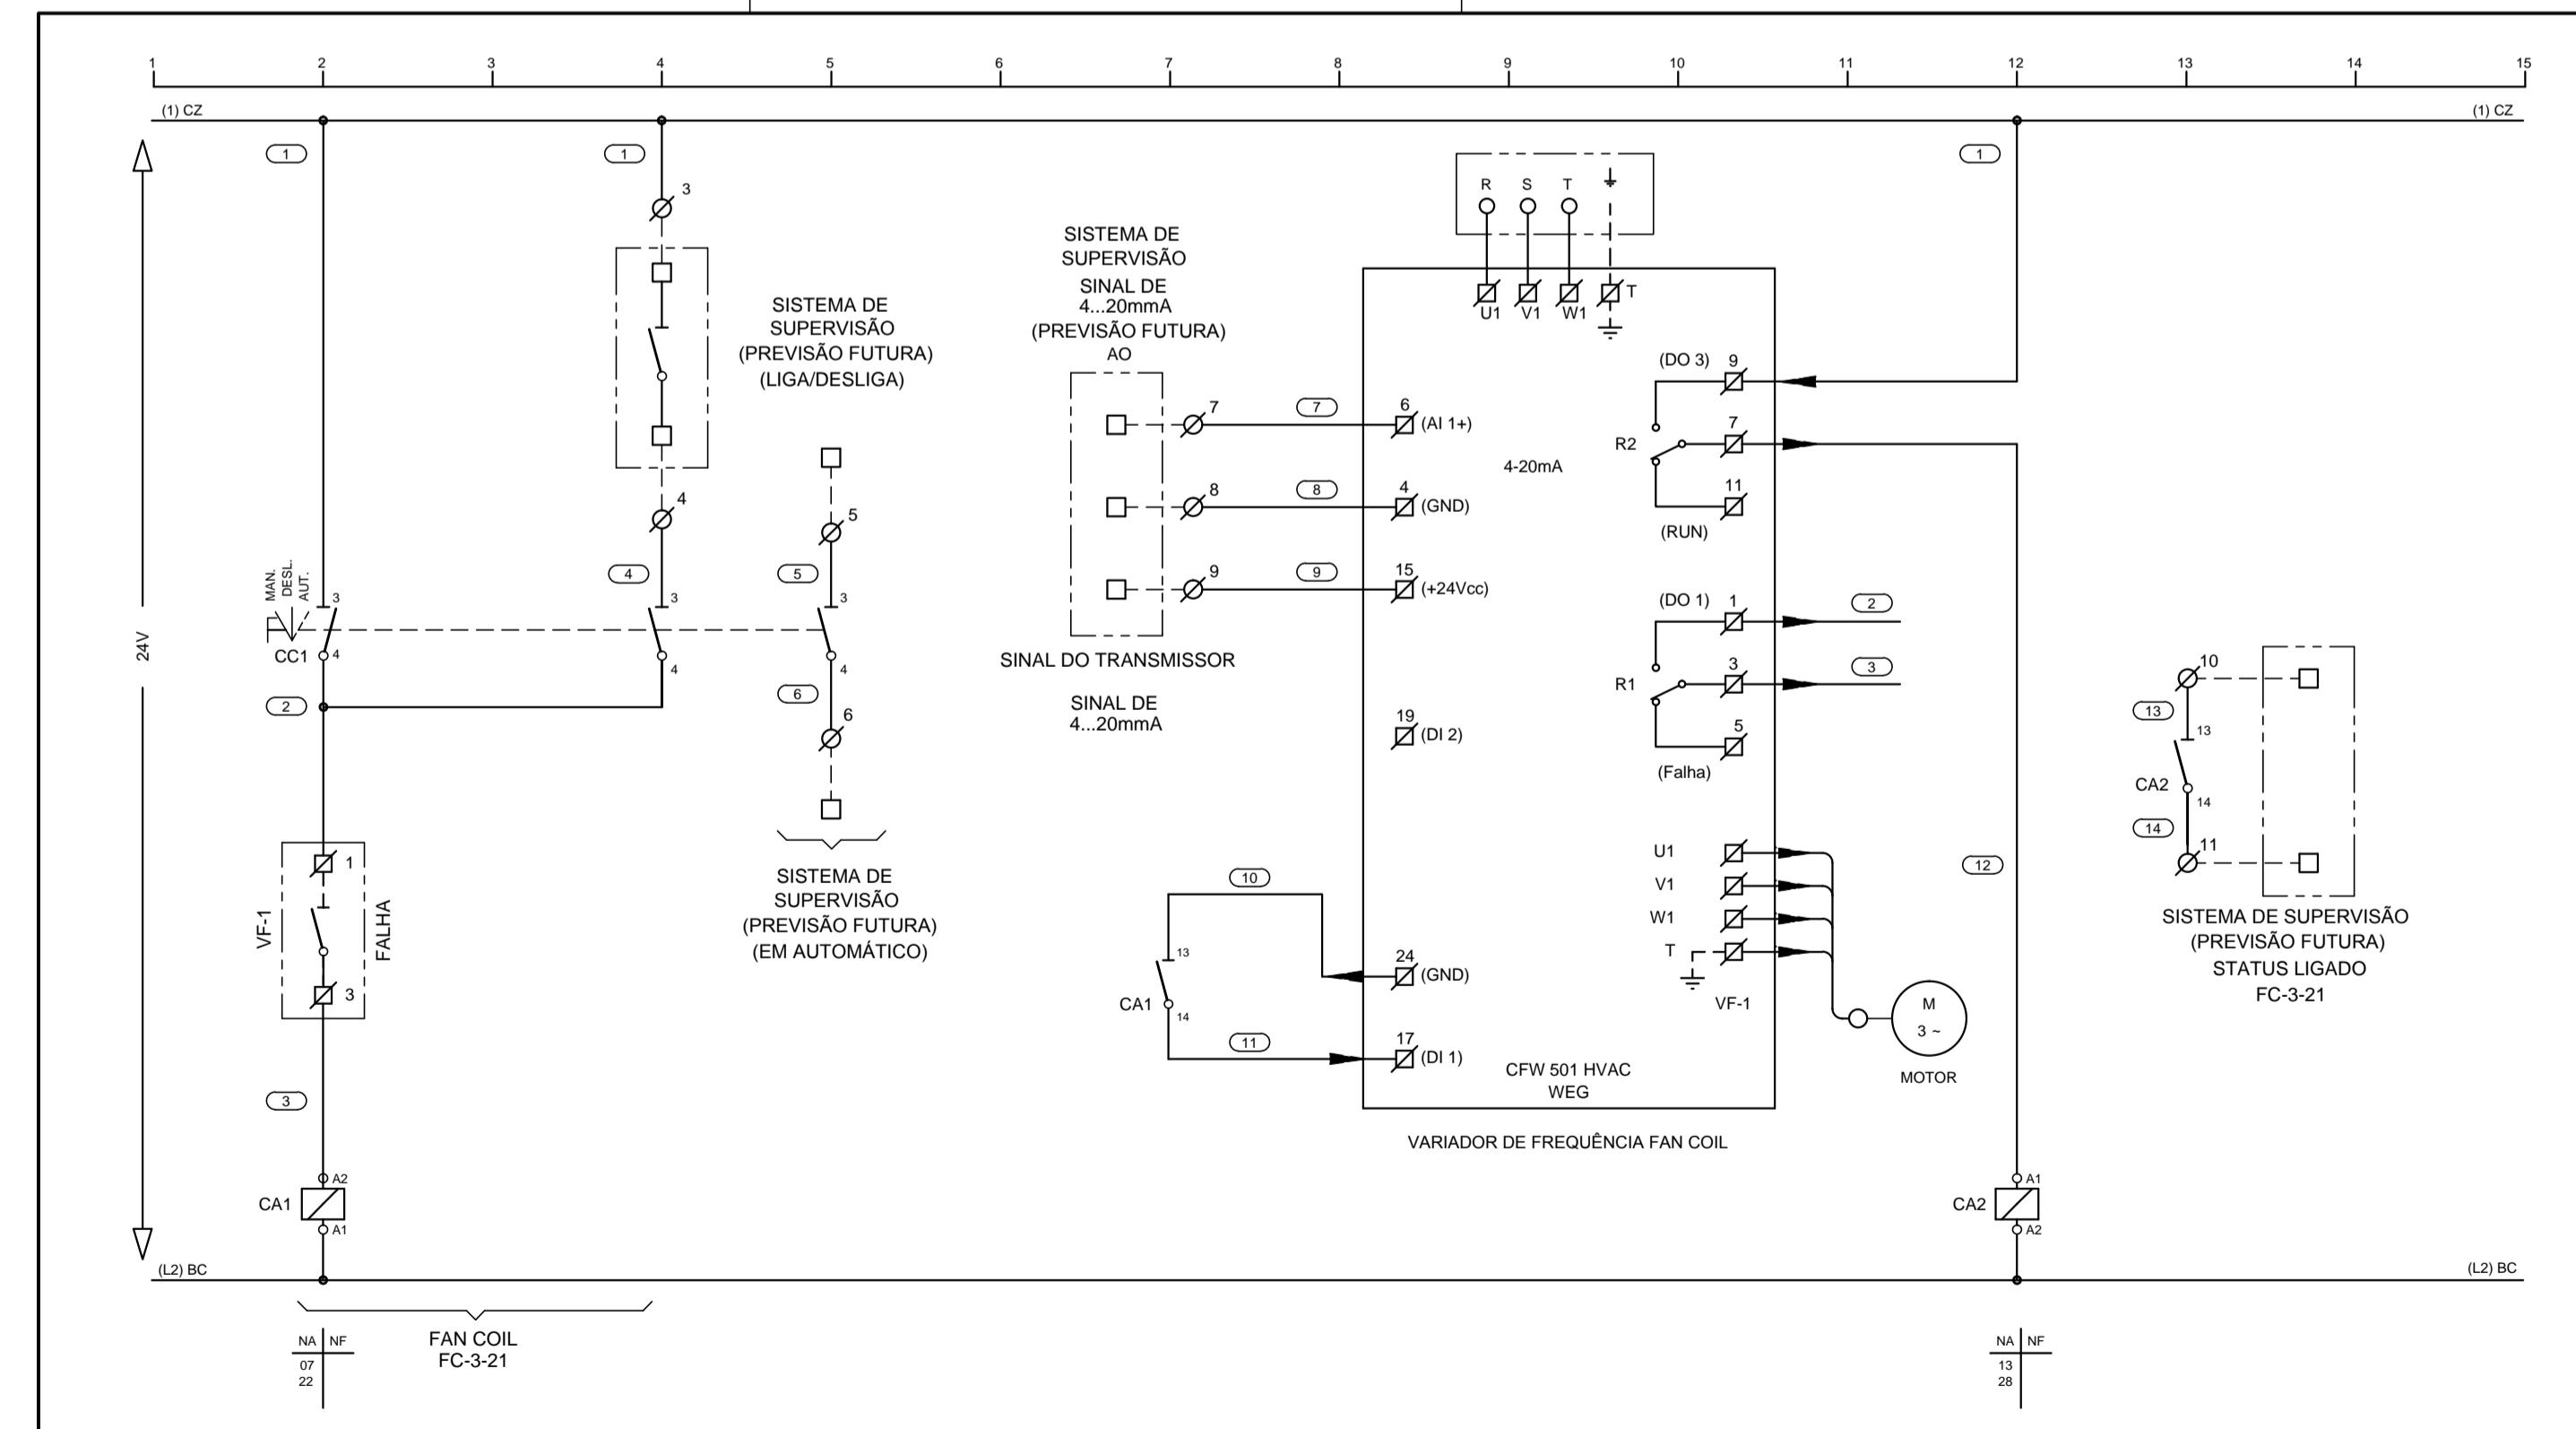

PROJETOISTA <b>ECOTHERM</b> SISTEMAS DE AR-CONDICIONADO www.ecotherm.net.br - (11)3911.7800		INSTALAÇÕES DE AR CONDICIONADO	
Eng. Resp. Mauricio dos Santos - Crea - 0685088909-SP		N° PROJETO	
<b>HOSPITAL DE BEBEDOURO</b>		FL <b>06 de 12</b>	
<b>SISTEMA DE AR CONDICIONADO</b> BLOCO 1 - 3° PAVIMENTO QUADRO ELÉTRICO QF-AC-07		ARQUIVO HB-BL1-AC-QE-027-R2	
ESCALA INDICADA		ESCALA INDICADA	