

PROJETISTA  
**ECOTHERM**  
 SISTEMAS DE AR-CONDICIONADO  
 www.ecotherm.net.br - (11)3911.7800  
 Eng. Resp. Mauricio dos Santos - Crea - 0685088909-SP

INSTALAÇÕES DE AR CONDICIONADO


Nº PROJETO

**HOSPITAL DE BEBEDOURO**

SISTEMA DE AR CONDICIONADO  
 BLOCO 1 - COBERTURA  
 QUADRO ELÉTRICO  
 QF-AC-CAG

FL **07 de 21**

ARQUIVO HB-BL1-AC-QE-027-R2  
 ESCALA INDICADA

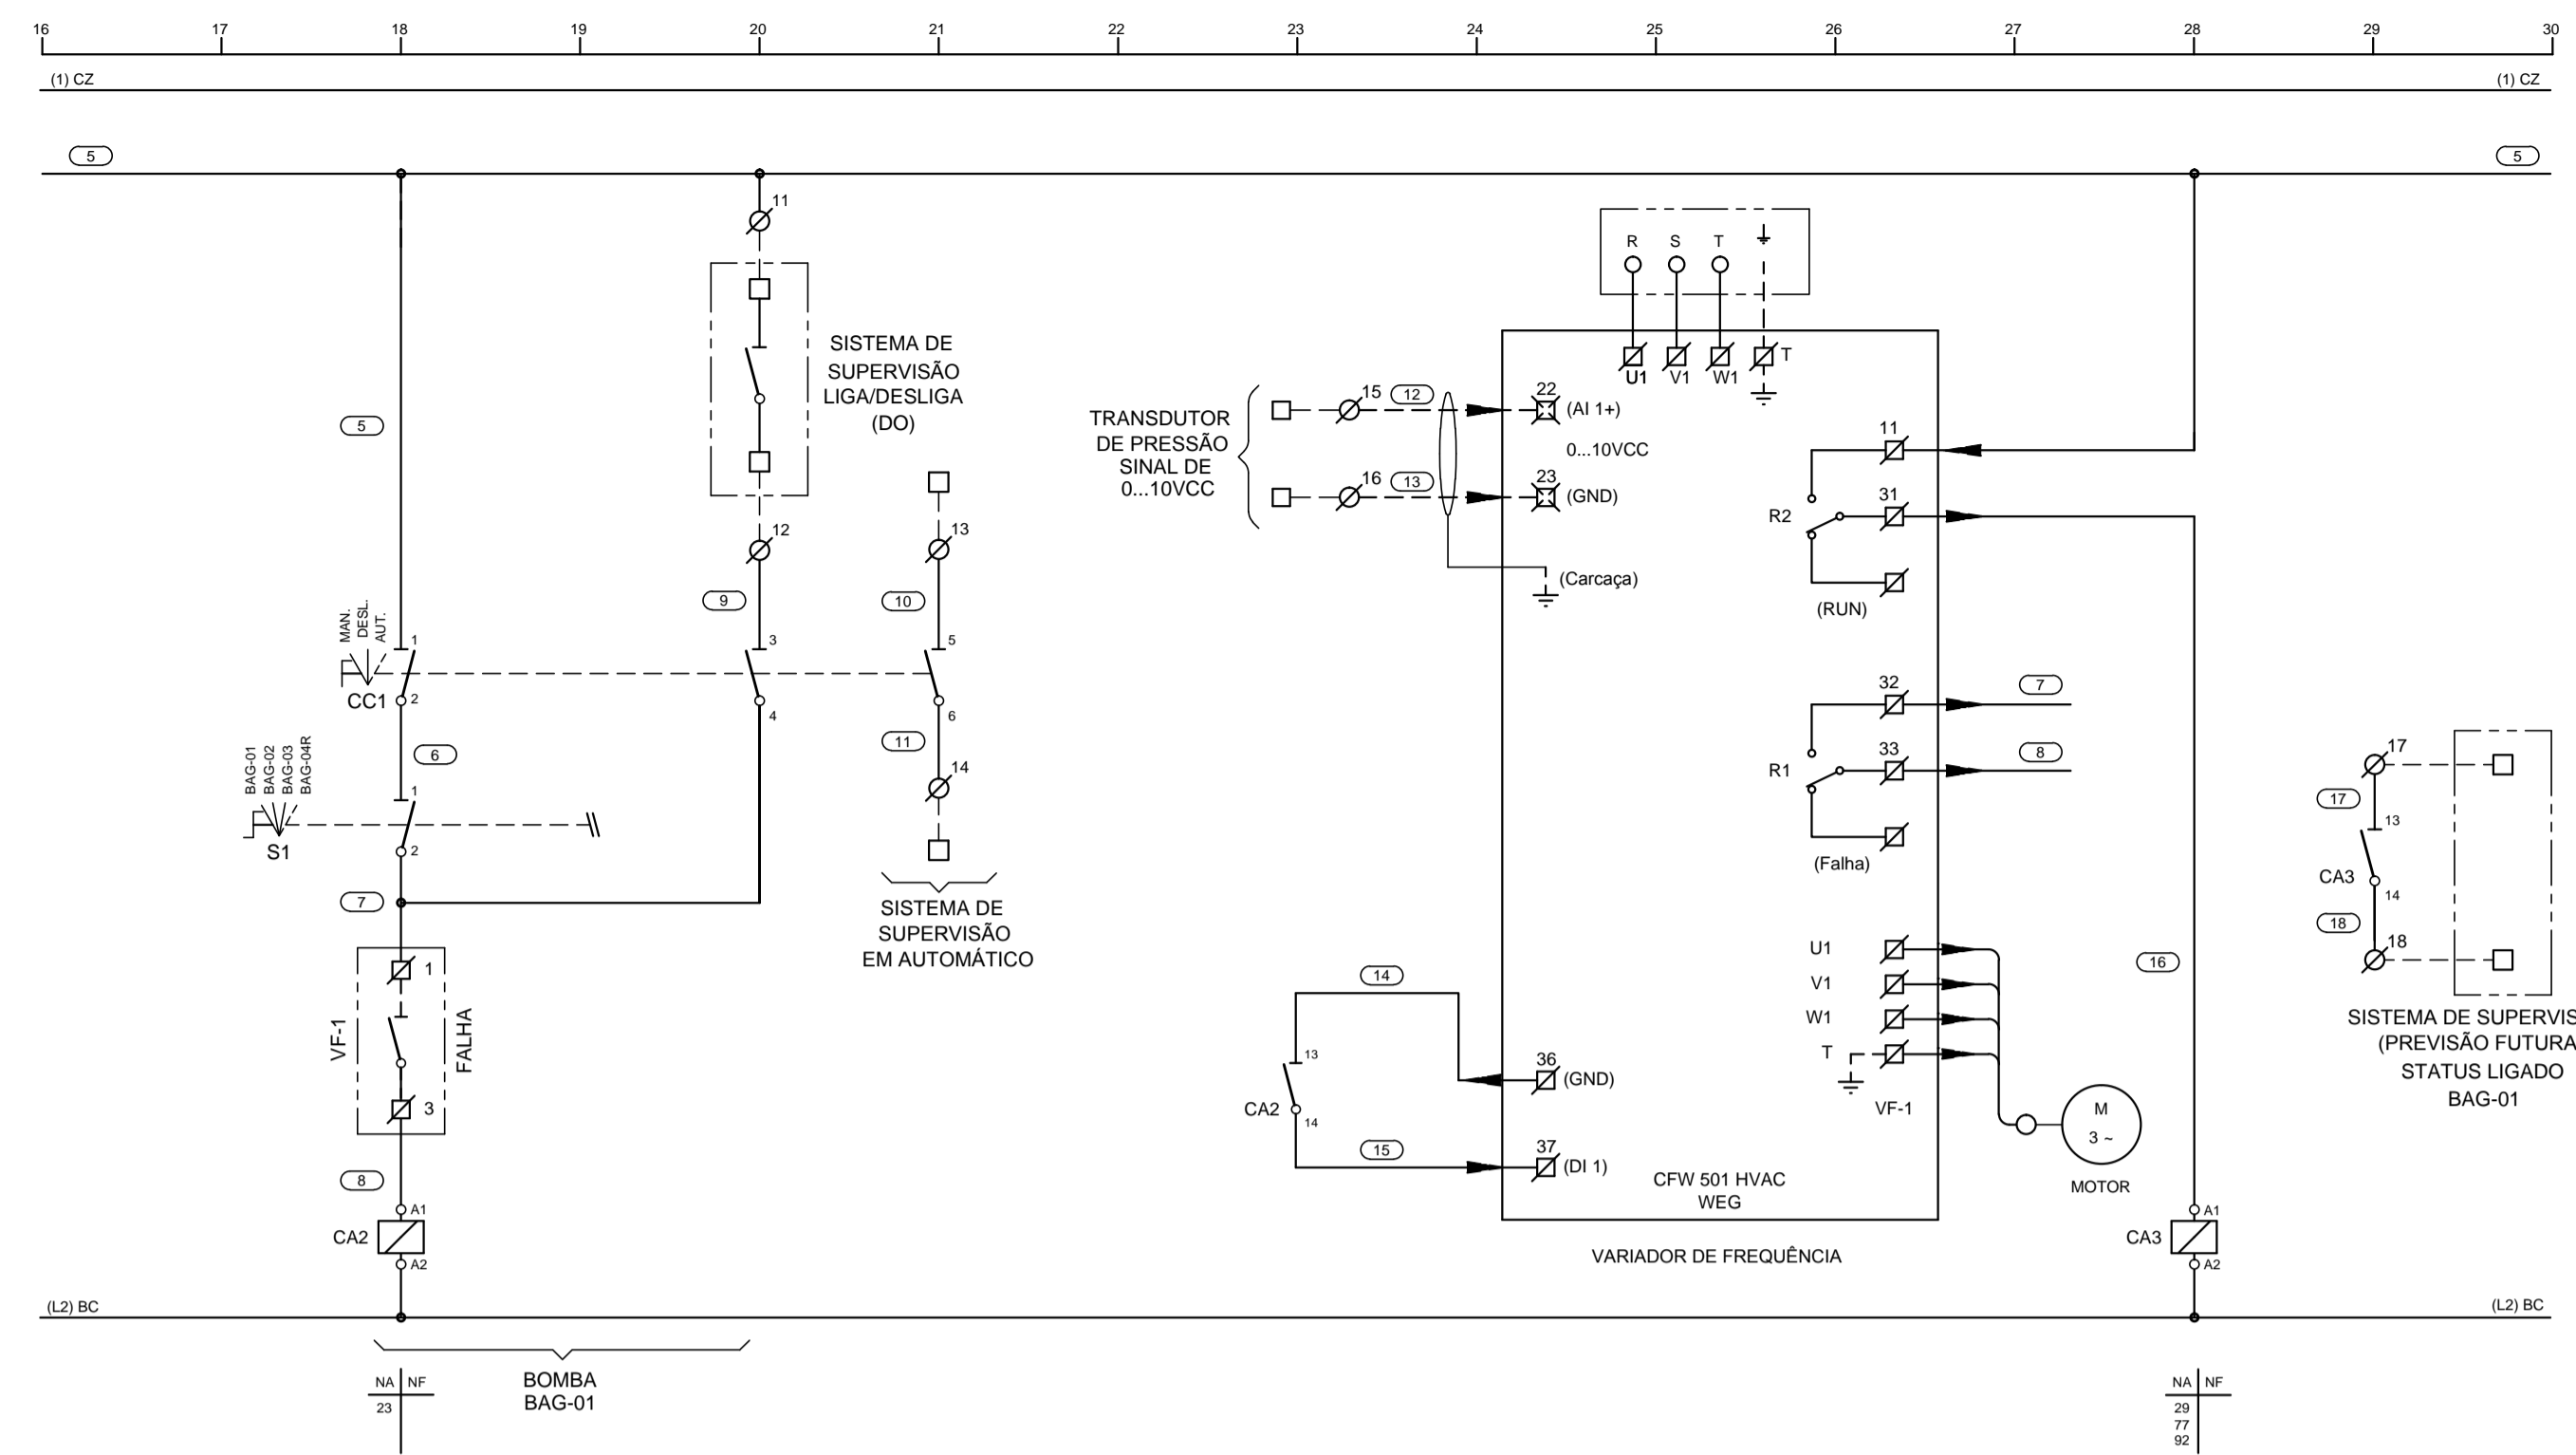

CHAVE SELETORA S1

POS.	BAG-01	BAG-02	BAG-03	BAG-04R
1	X	X	X	
2	X	X	X	X
3	X		X	X
4		X	X	X

OBS.: PARA USAR A POSIÇÃO 1, DEVE-SE DESLIGAR A CC3 (BAG-03)

PROJETISTA  
**ECOTHERM**  
 SISTEMAS DE AR-CONDICIONADO  
 www.ecotherm.net.br - (11)3911.7800  
 Eng. Resp. Mauricio dos Santos - Crea - 0685088909-SP

INSTALAÇÕES DE AR CONDICIONADO


Nº PROJETO

**HOSPITAL DE BEBEDOURO**

SISTEMA DE AR CONDICIONADO  
 BLOCO 1 - COBERTURA  
 QUADRO ELÉTRICO  
 QF-AC-CAG

FL **08 de 21**

ARQUIVO HB-BL1-AC-QE-027-R2  
 ESCALA INDICADA

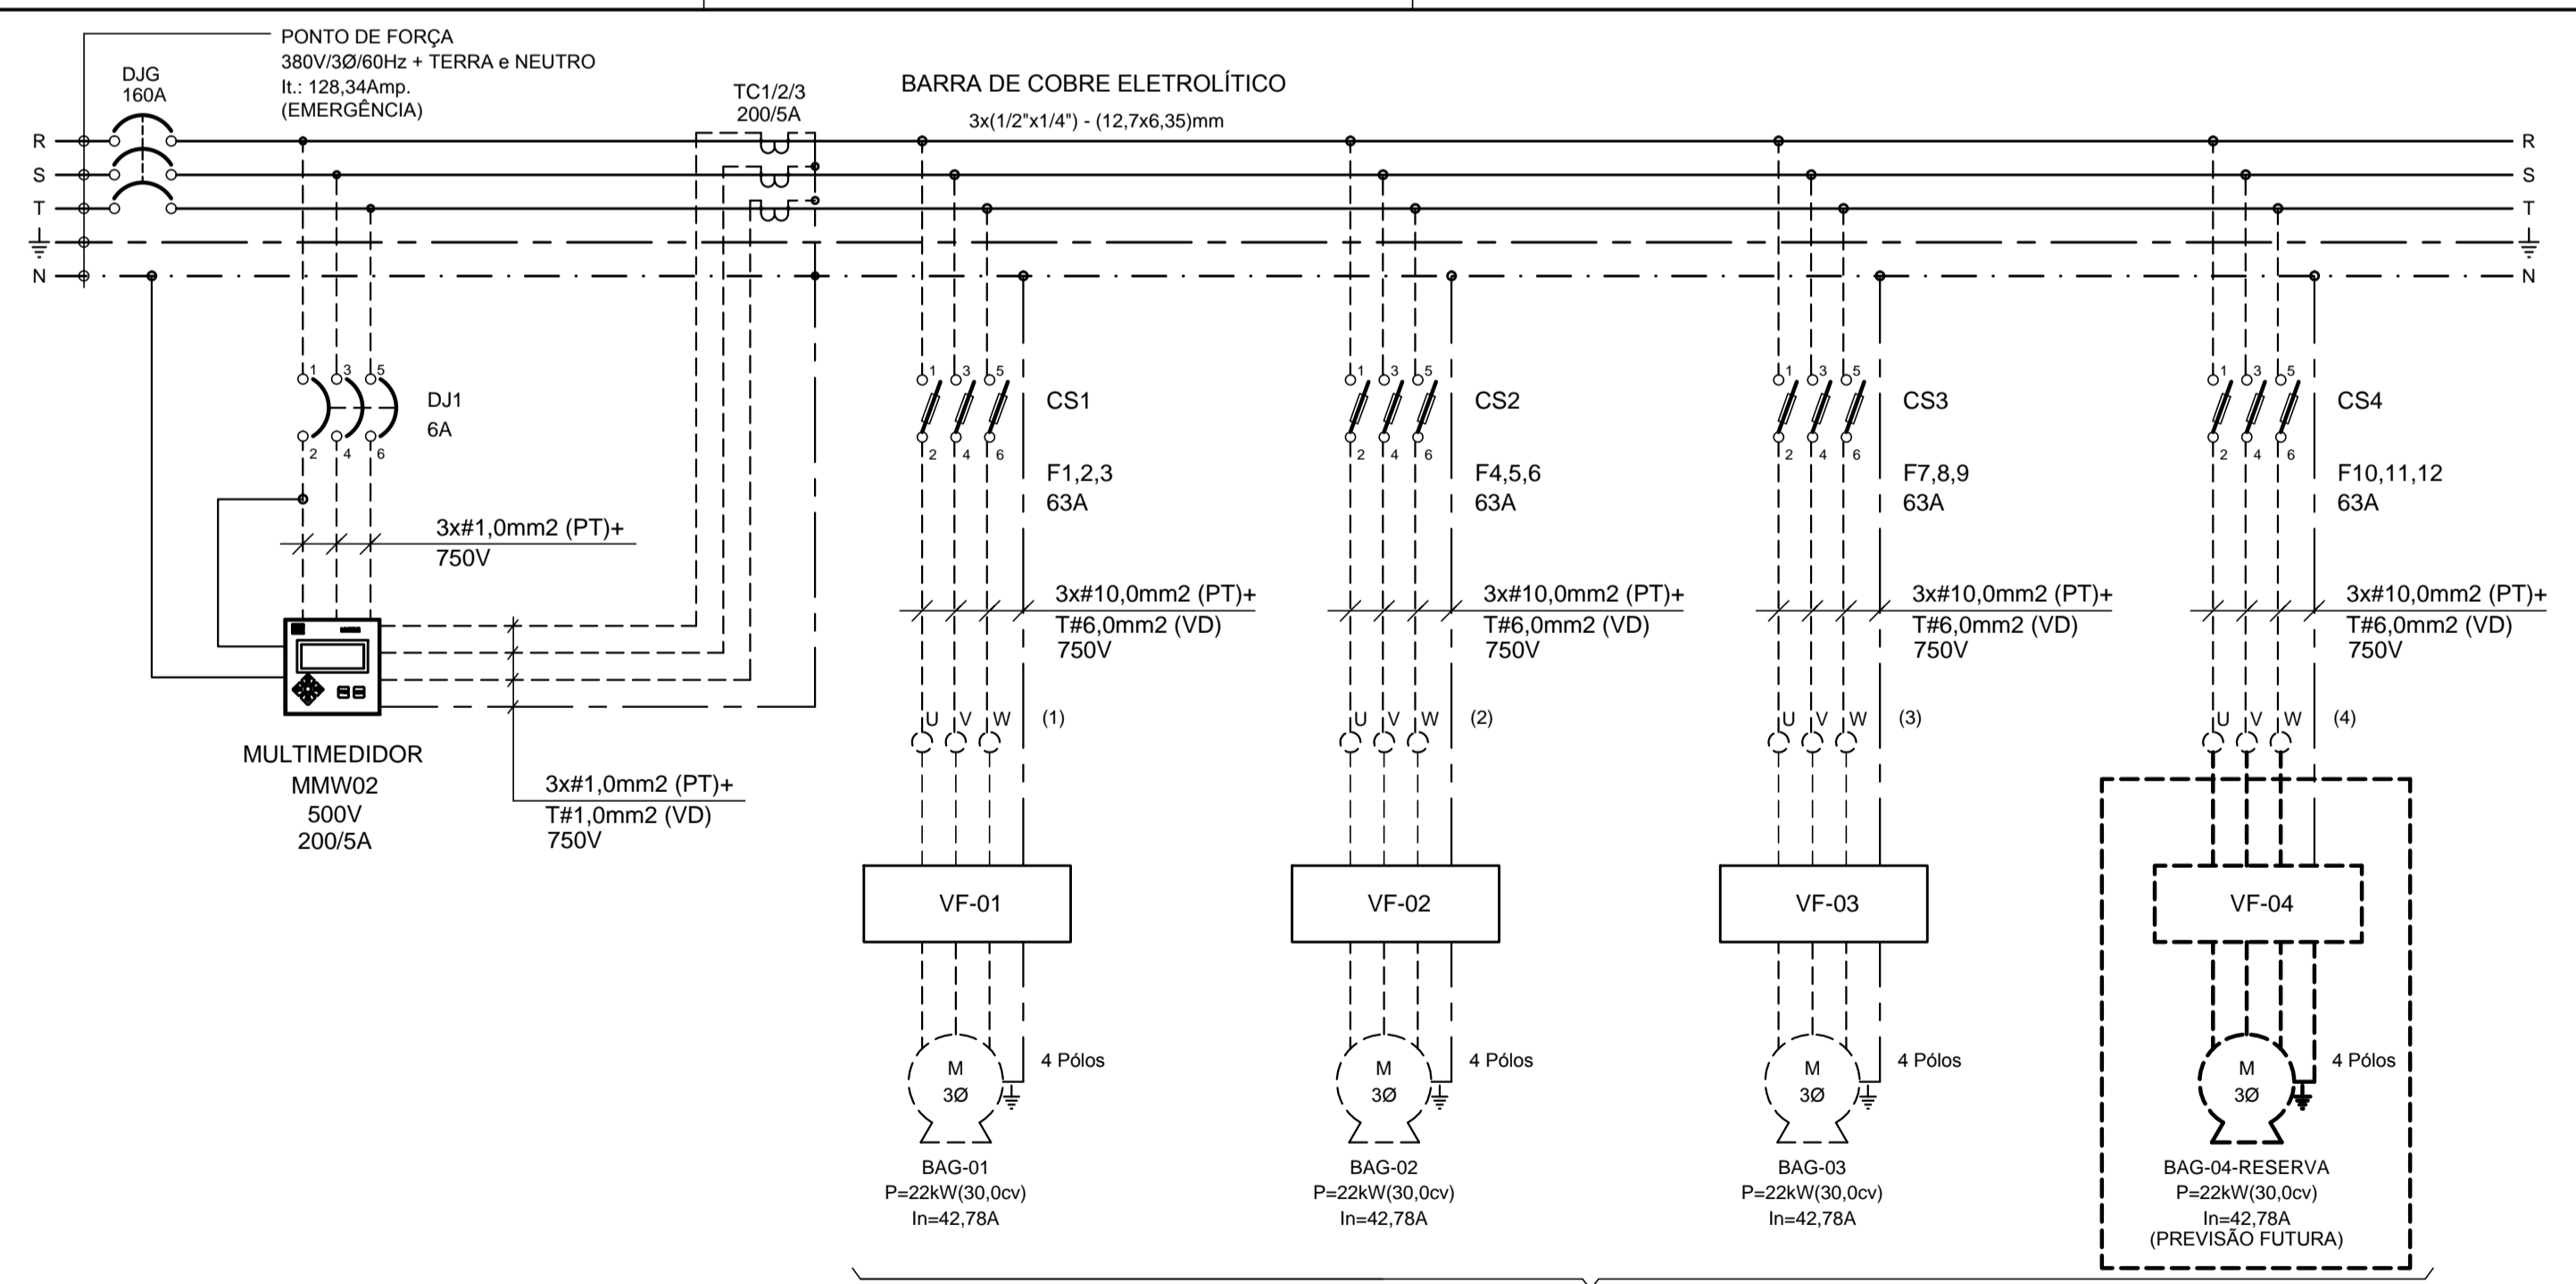

(1 RESERVA)  
 OBS.: A BOMBA QUE SE DESTINA A CONDIÇÃO RESERVA, SERÁ INSTALADA NO FUTURO. PORTANTO, O SISTEMA TRABALHARÁ COM 2 OPERANTES E 1 RESERVA.

PROJETISTA  
**ECOTHERM**  
 SISTEMAS DE AR-CONDICIONADO  
 www.ecotherm.net.br - (11)3911.7800  
 Eng. Resp. Mauricio dos Santos - Crea - 0685088909-SP

INSTALAÇÕES DE AR CONDICIONADO


Nº PROJETO

**HOSPITAL DE BEBEDOURO**

SISTEMA DE AR CONDICIONADO  
 BLOCO 1 - COBERTURA  
 QUADRO ELÉTRICO  
 QF-AC-CAG

FL **05 de 21**

ARQUIVO HB-BL1-AC-QE-027-R2  
 ESCALA INDICADA

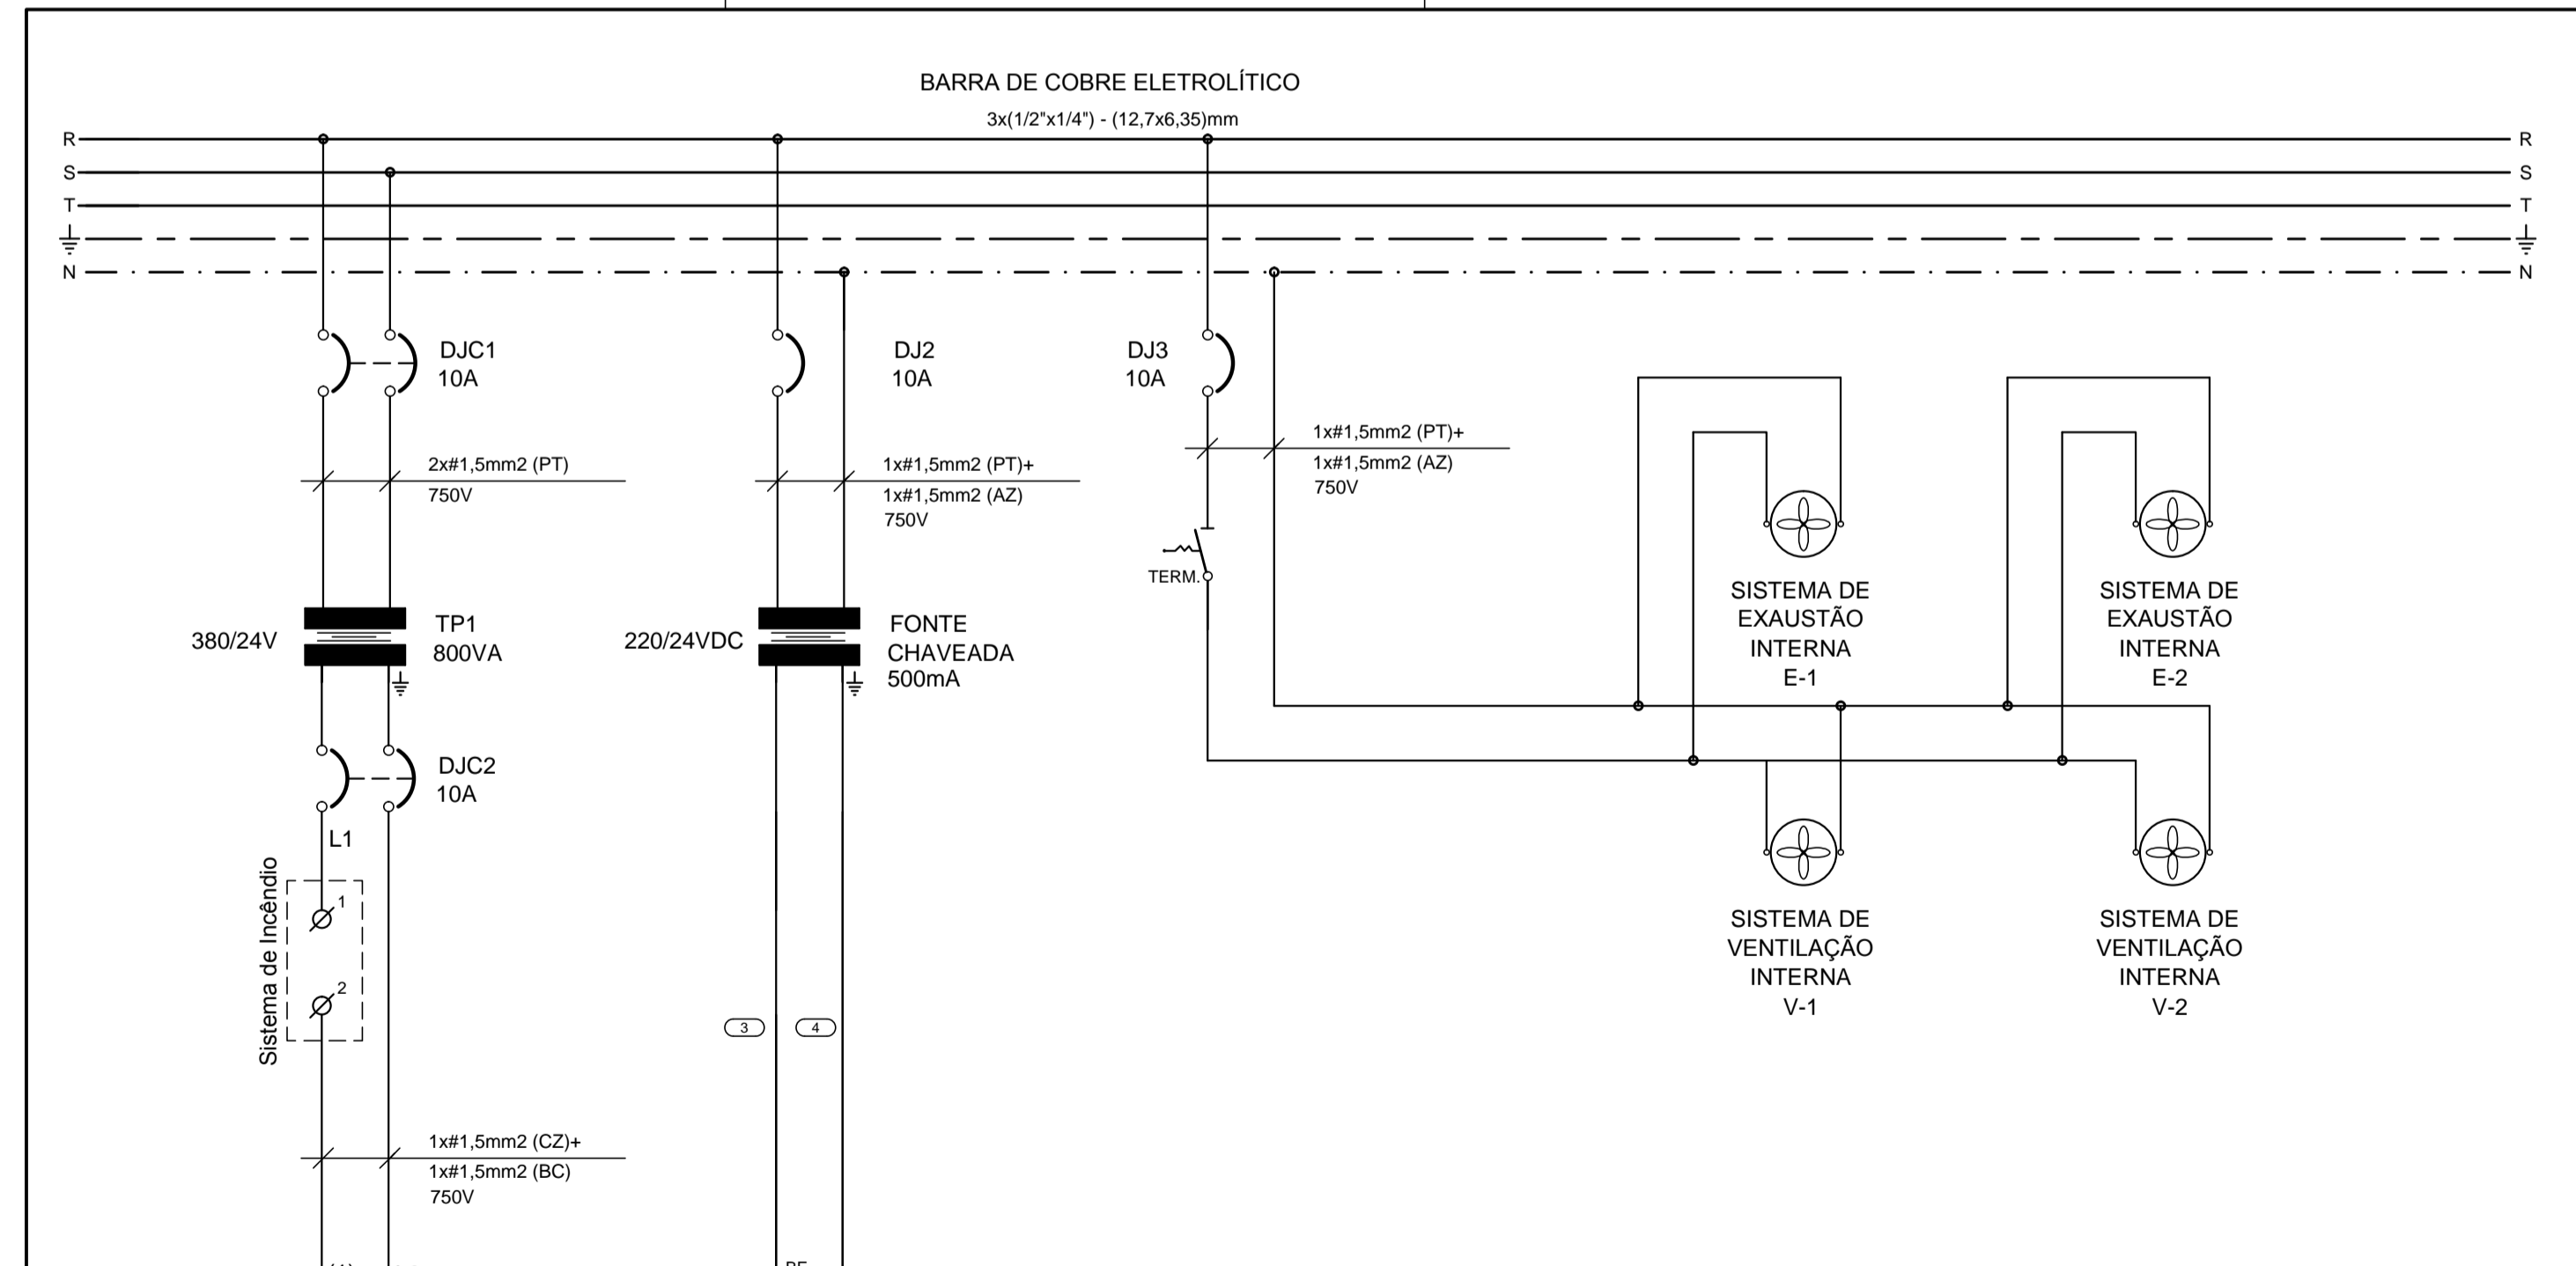

PROJETISTA  
**ECOTHERM**  
 SISTEMAS DE AR-CONDICIONADO  
 www.ecotherm.net.br - (11)3911.7800  
 Eng. Resp. Mauricio dos Santos - Crea - 0685088909-SP

INSTALAÇÕES DE AR CONDICIONADO

Nº PROJETO

**HOSPITAL DE BEBEDOURO**

SISTEMA DE AR CONDICIONADO  
 BLOCO 1 - COBERTURA  
 QUADRO ELÉTRICO  
 QF-AC-CAG

FL **06 de 21**

ARQUIVO HB-BL1-AC-QE-027-R2  
 ESCALA INDICADA