




PROJETA ECOTHERM SISTEMAS DE AR-CONDICIONADO www.ecotherm.net.br - (11)3911.7800		INSTALAÇÕES DE AR CONDICIONADO	
Eng. Resp. Mauricio dos Santos - Crea - 0685088909-SP		N° PROJETO	
HOSPITAL DE BEBEDOURO		FL 11 de 21	
SISTEMA DE AR CONDICIONADO BLOCO 1 - COBERTURA QUADRO ELÉTRICO QF-AC-CAG		ARQUIVO HB-BL1-AC-QE-027-R2	
ESCALA INDICADA		ESCALA INDICADA	

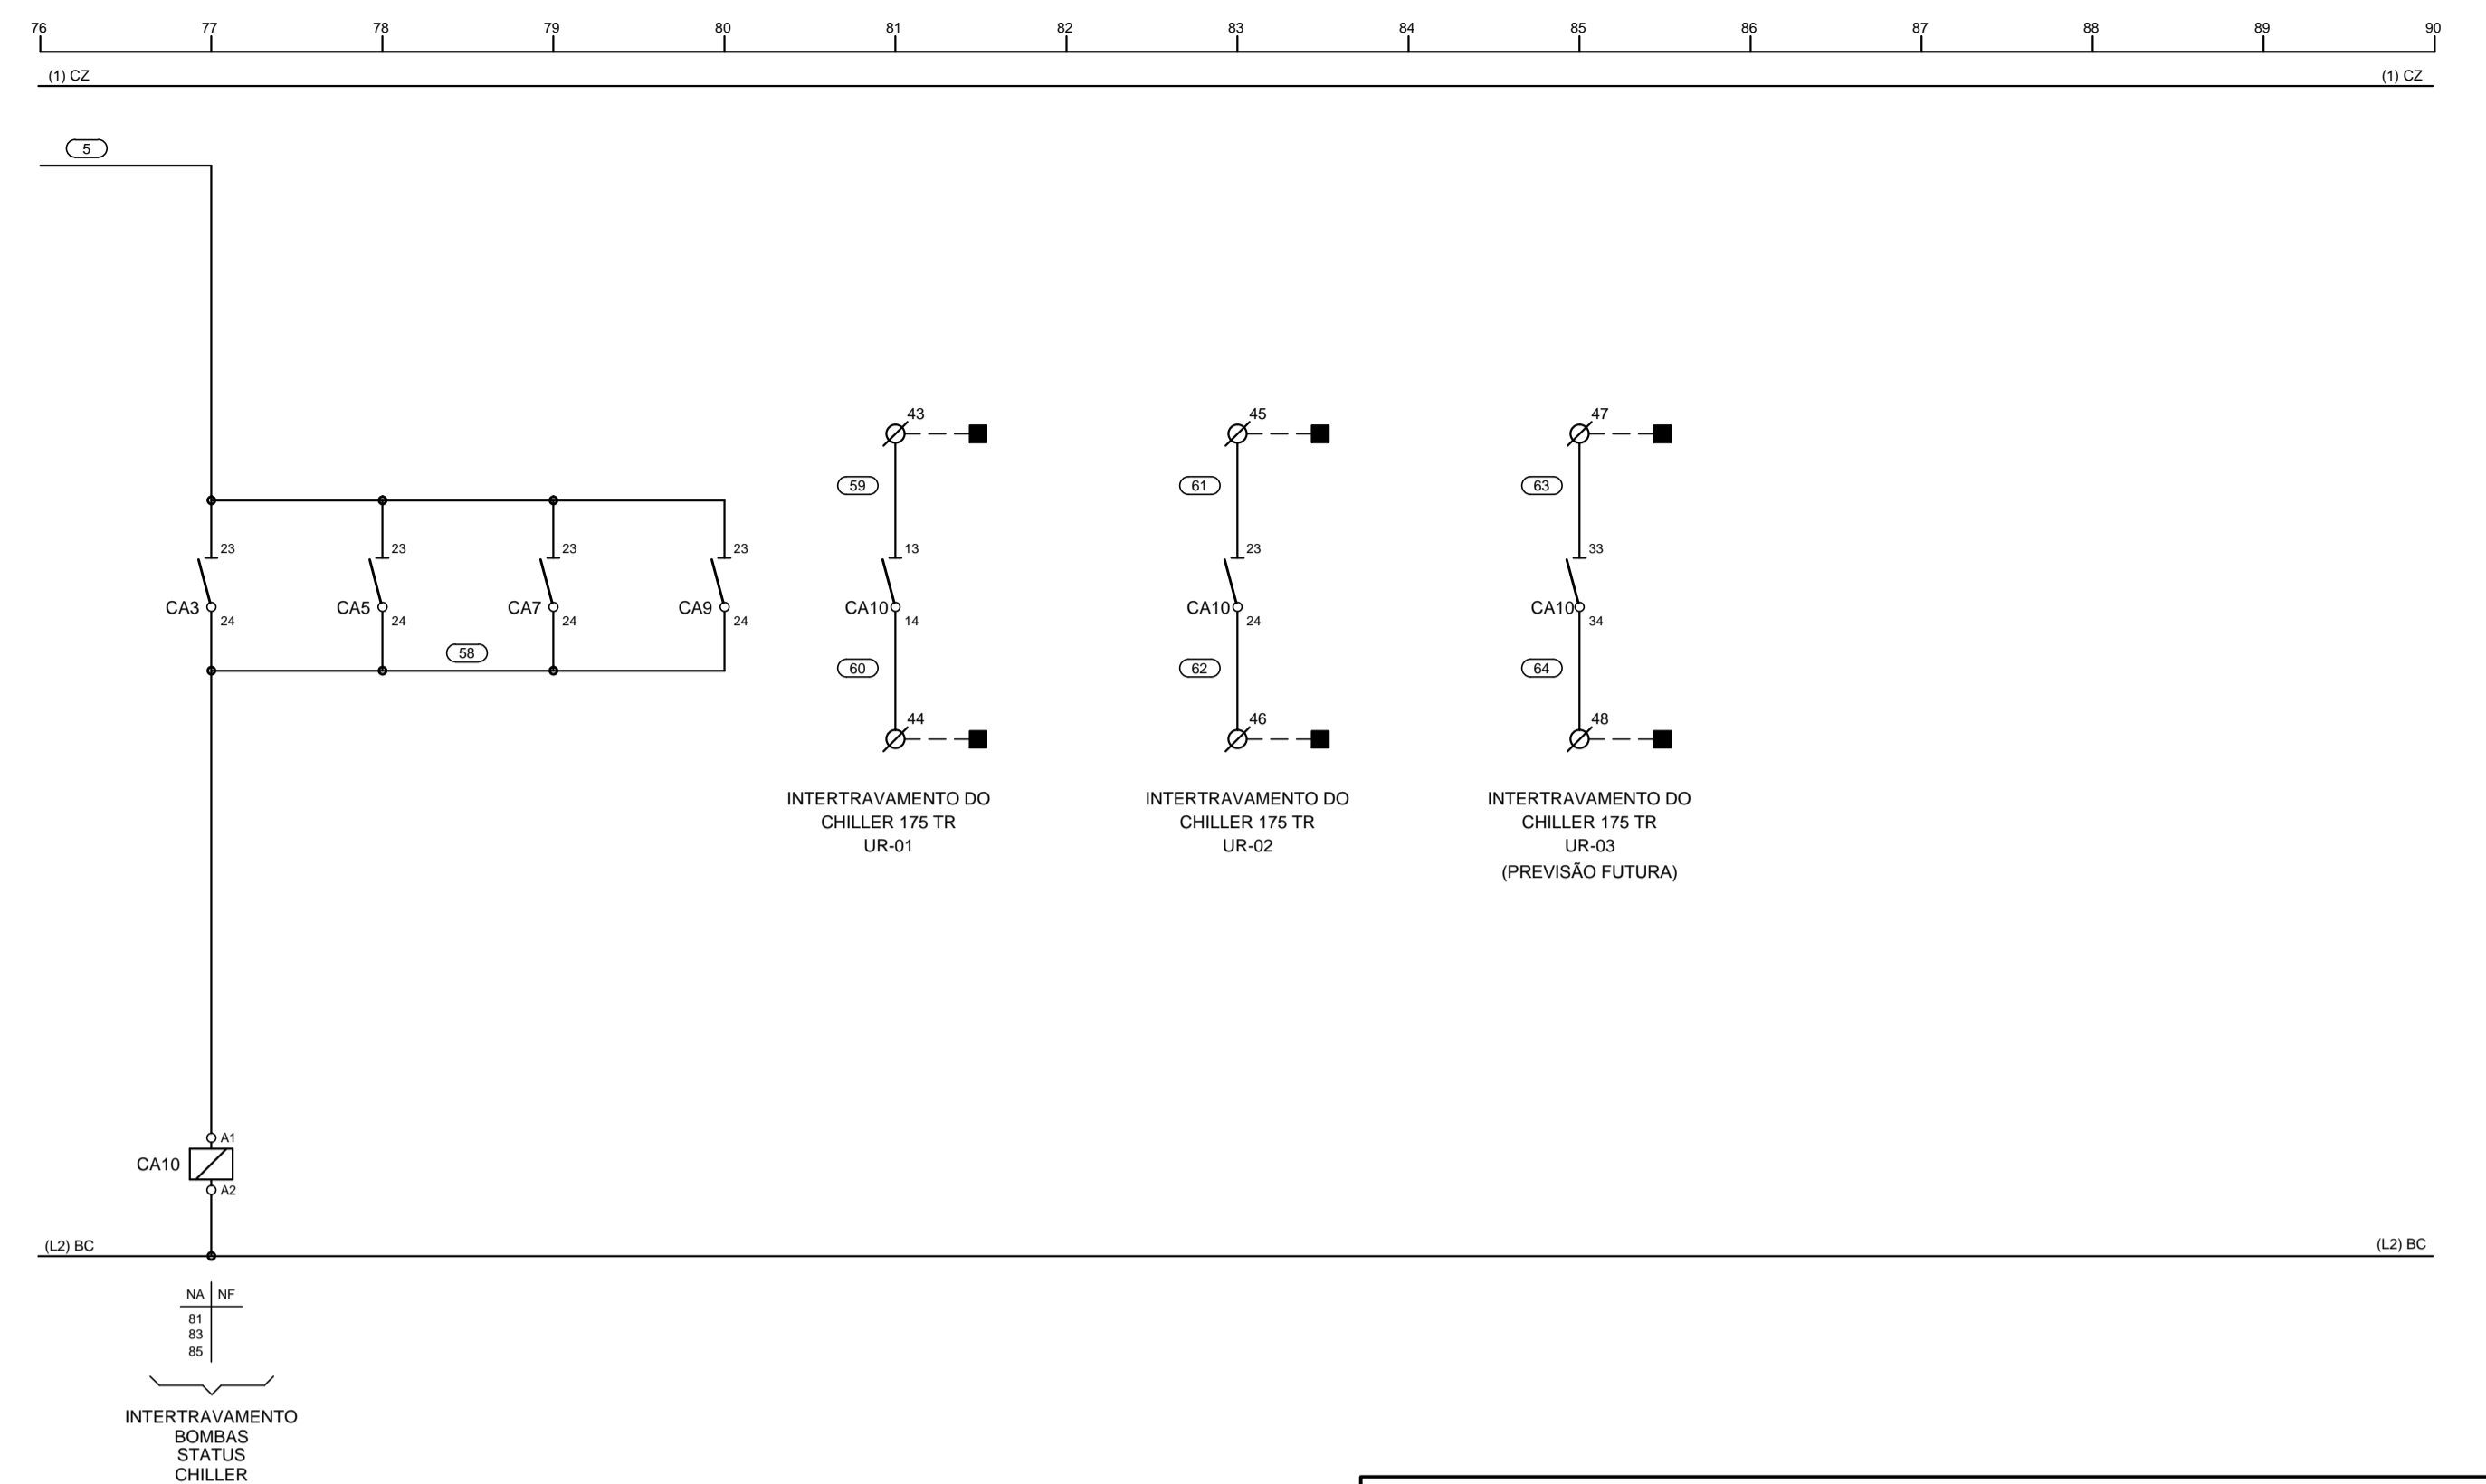

PROJETA ECOTHERM SISTEMAS DE AR-CONDICIONADO www.ecotherm.net.br - (11)3911.7800		INSTALAÇÕES DE AR CONDICIONADO	
Eng. Resp. Mauricio dos Santos - Crea - 0685088909-SP		N° PROJETO	
HOSPITAL DE BEBEDOURO		FL 12 de 21	
SISTEMA DE AR CONDICIONADO BLOCO 1 - COBERTURA QUADRO ELÉTRICO QF-AC-CAG		ARQUIVO HB-BL1-AC-QE-027-R2	
ESCALA INDICADA		ESCALA INDICADA	

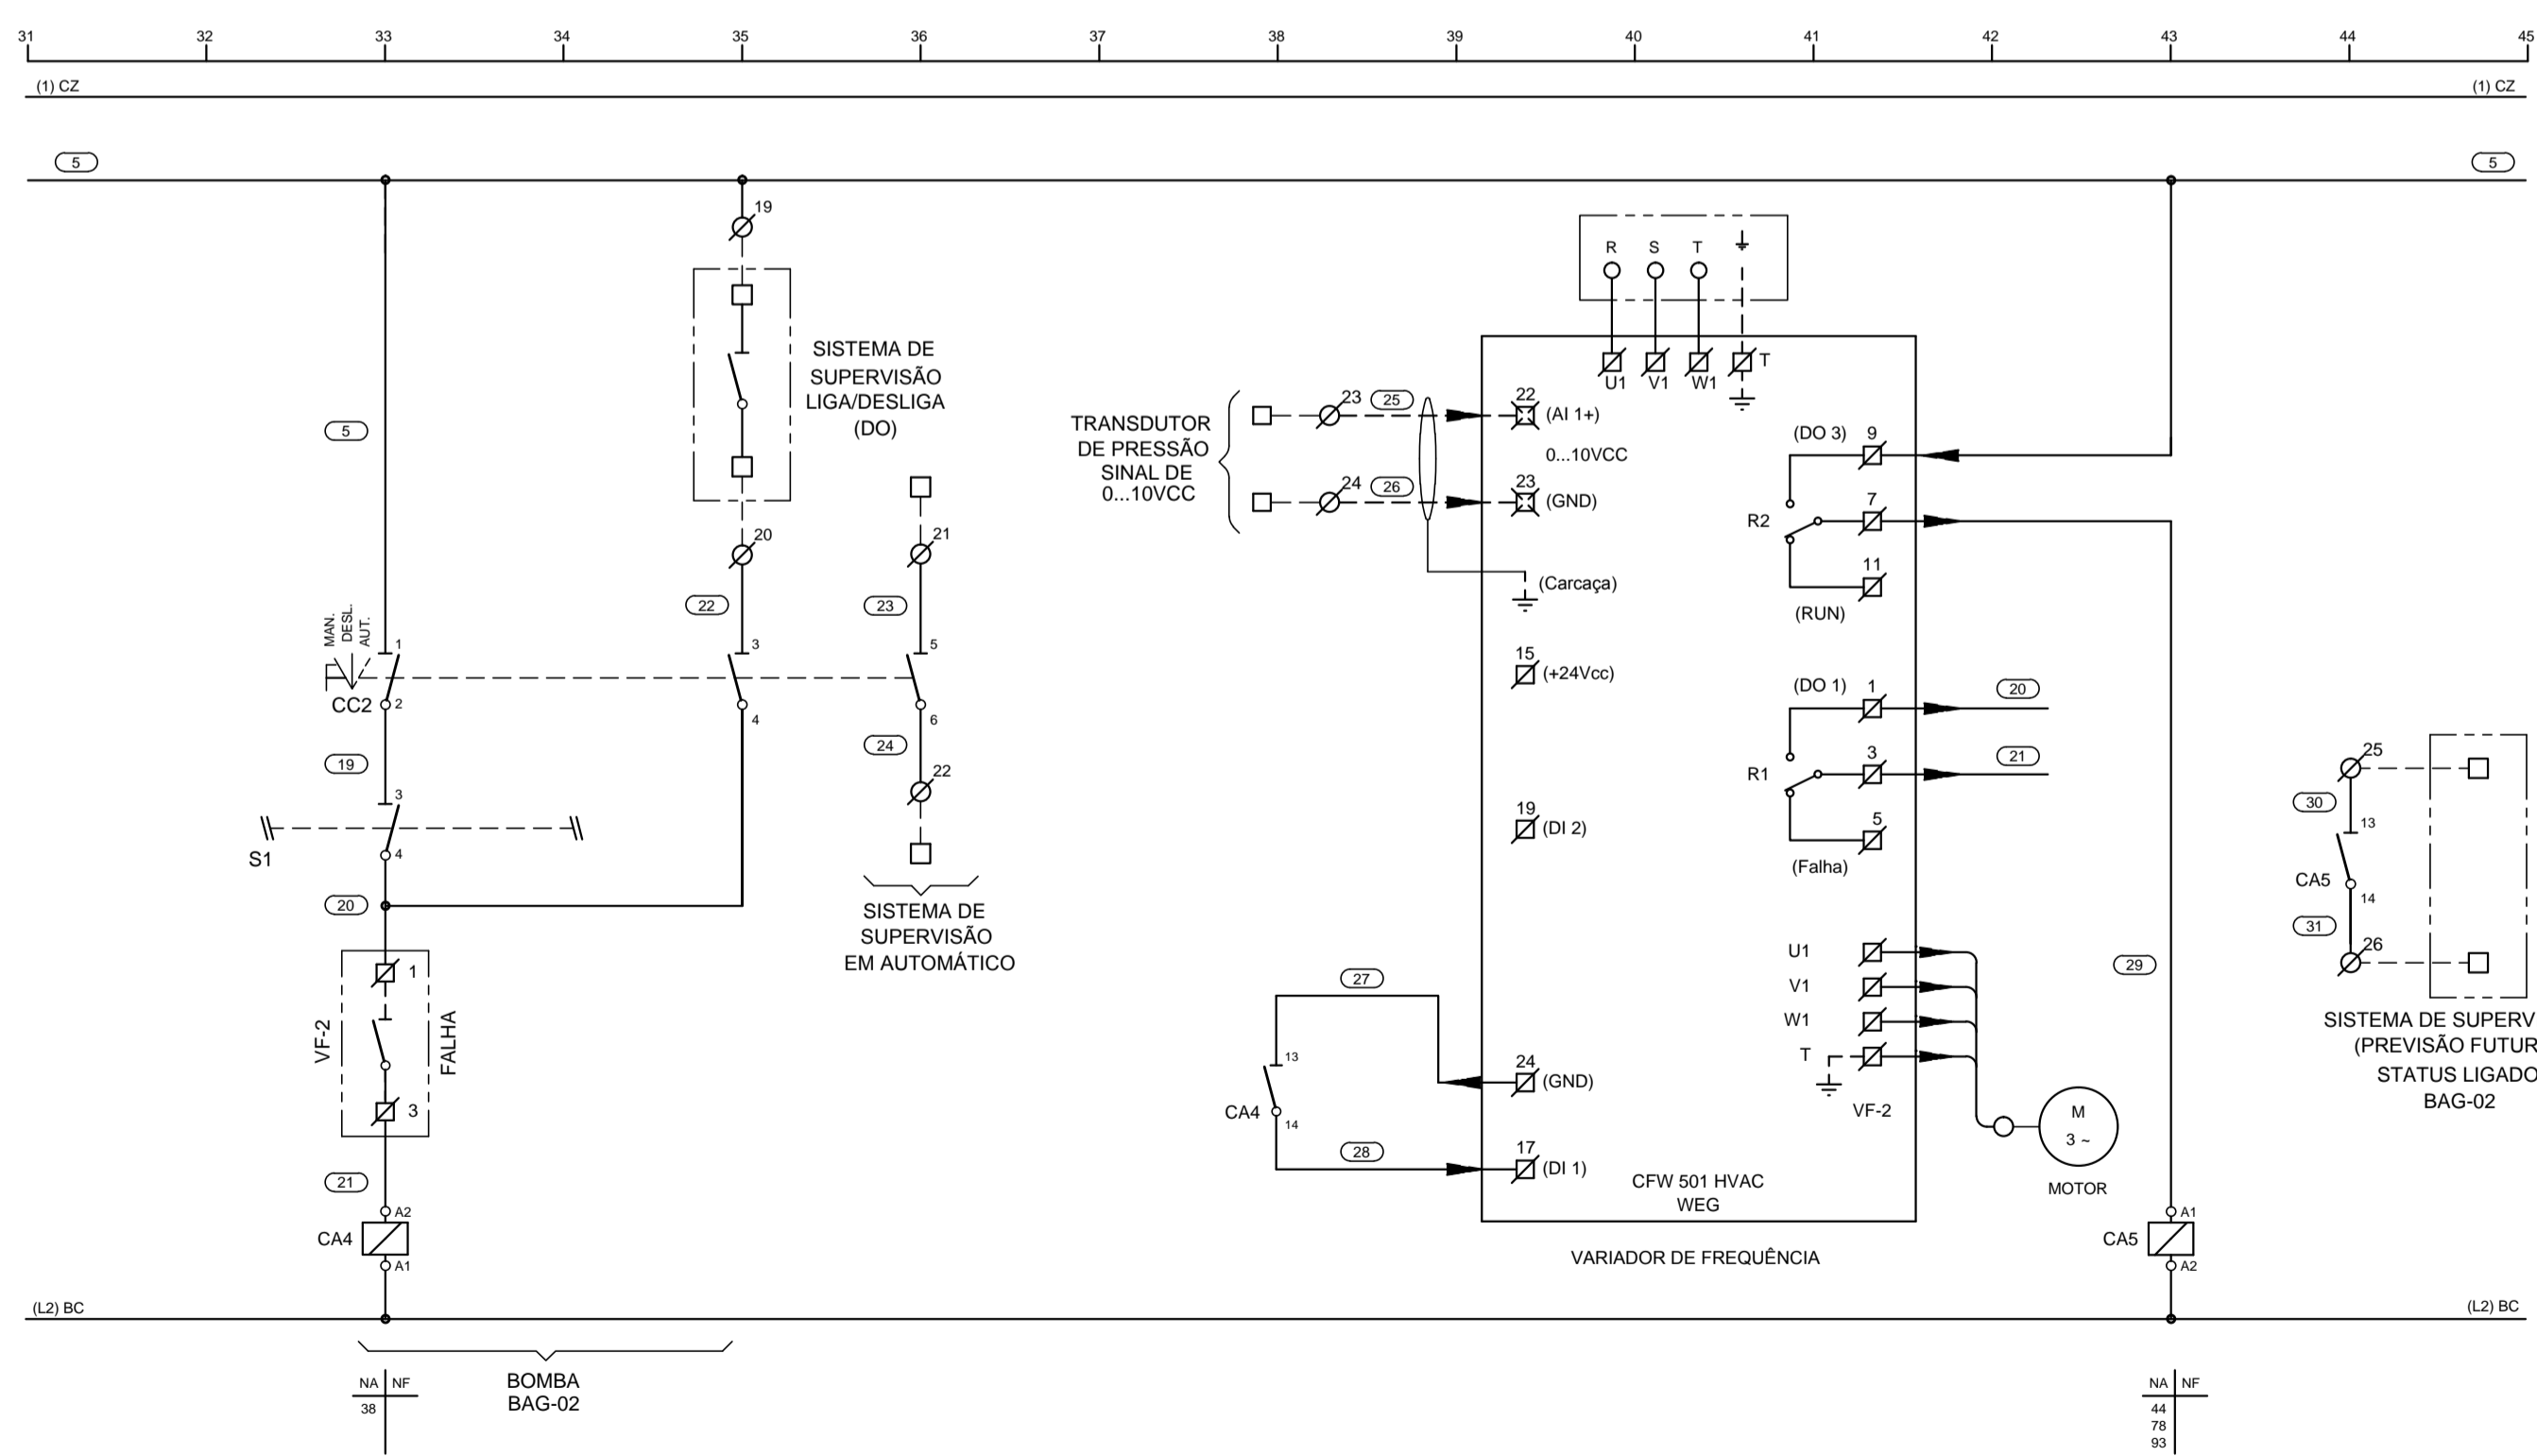

PROJETA ECOTHERM SISTEMAS DE AR-CONDICIONADO www.ecotherm.net.br - (11)3911.7800		INSTALAÇÕES DE AR CONDICIONADO	
Eng. Resp. Mauricio dos Santos - Crea - 0685088909-SP		N° PROJETO	
HOSPITAL DE BEBEDOURO		FL 09 de 21	
SISTEMA DE AR CONDICIONADO BLOCO 1 - COBERTURA QUADRO ELÉTRICO QF-AC-CAG		ARQUIVO HB-BL1-AC-QE-027-R2	
ESCALA INDICADA		ESCALA INDICADA	

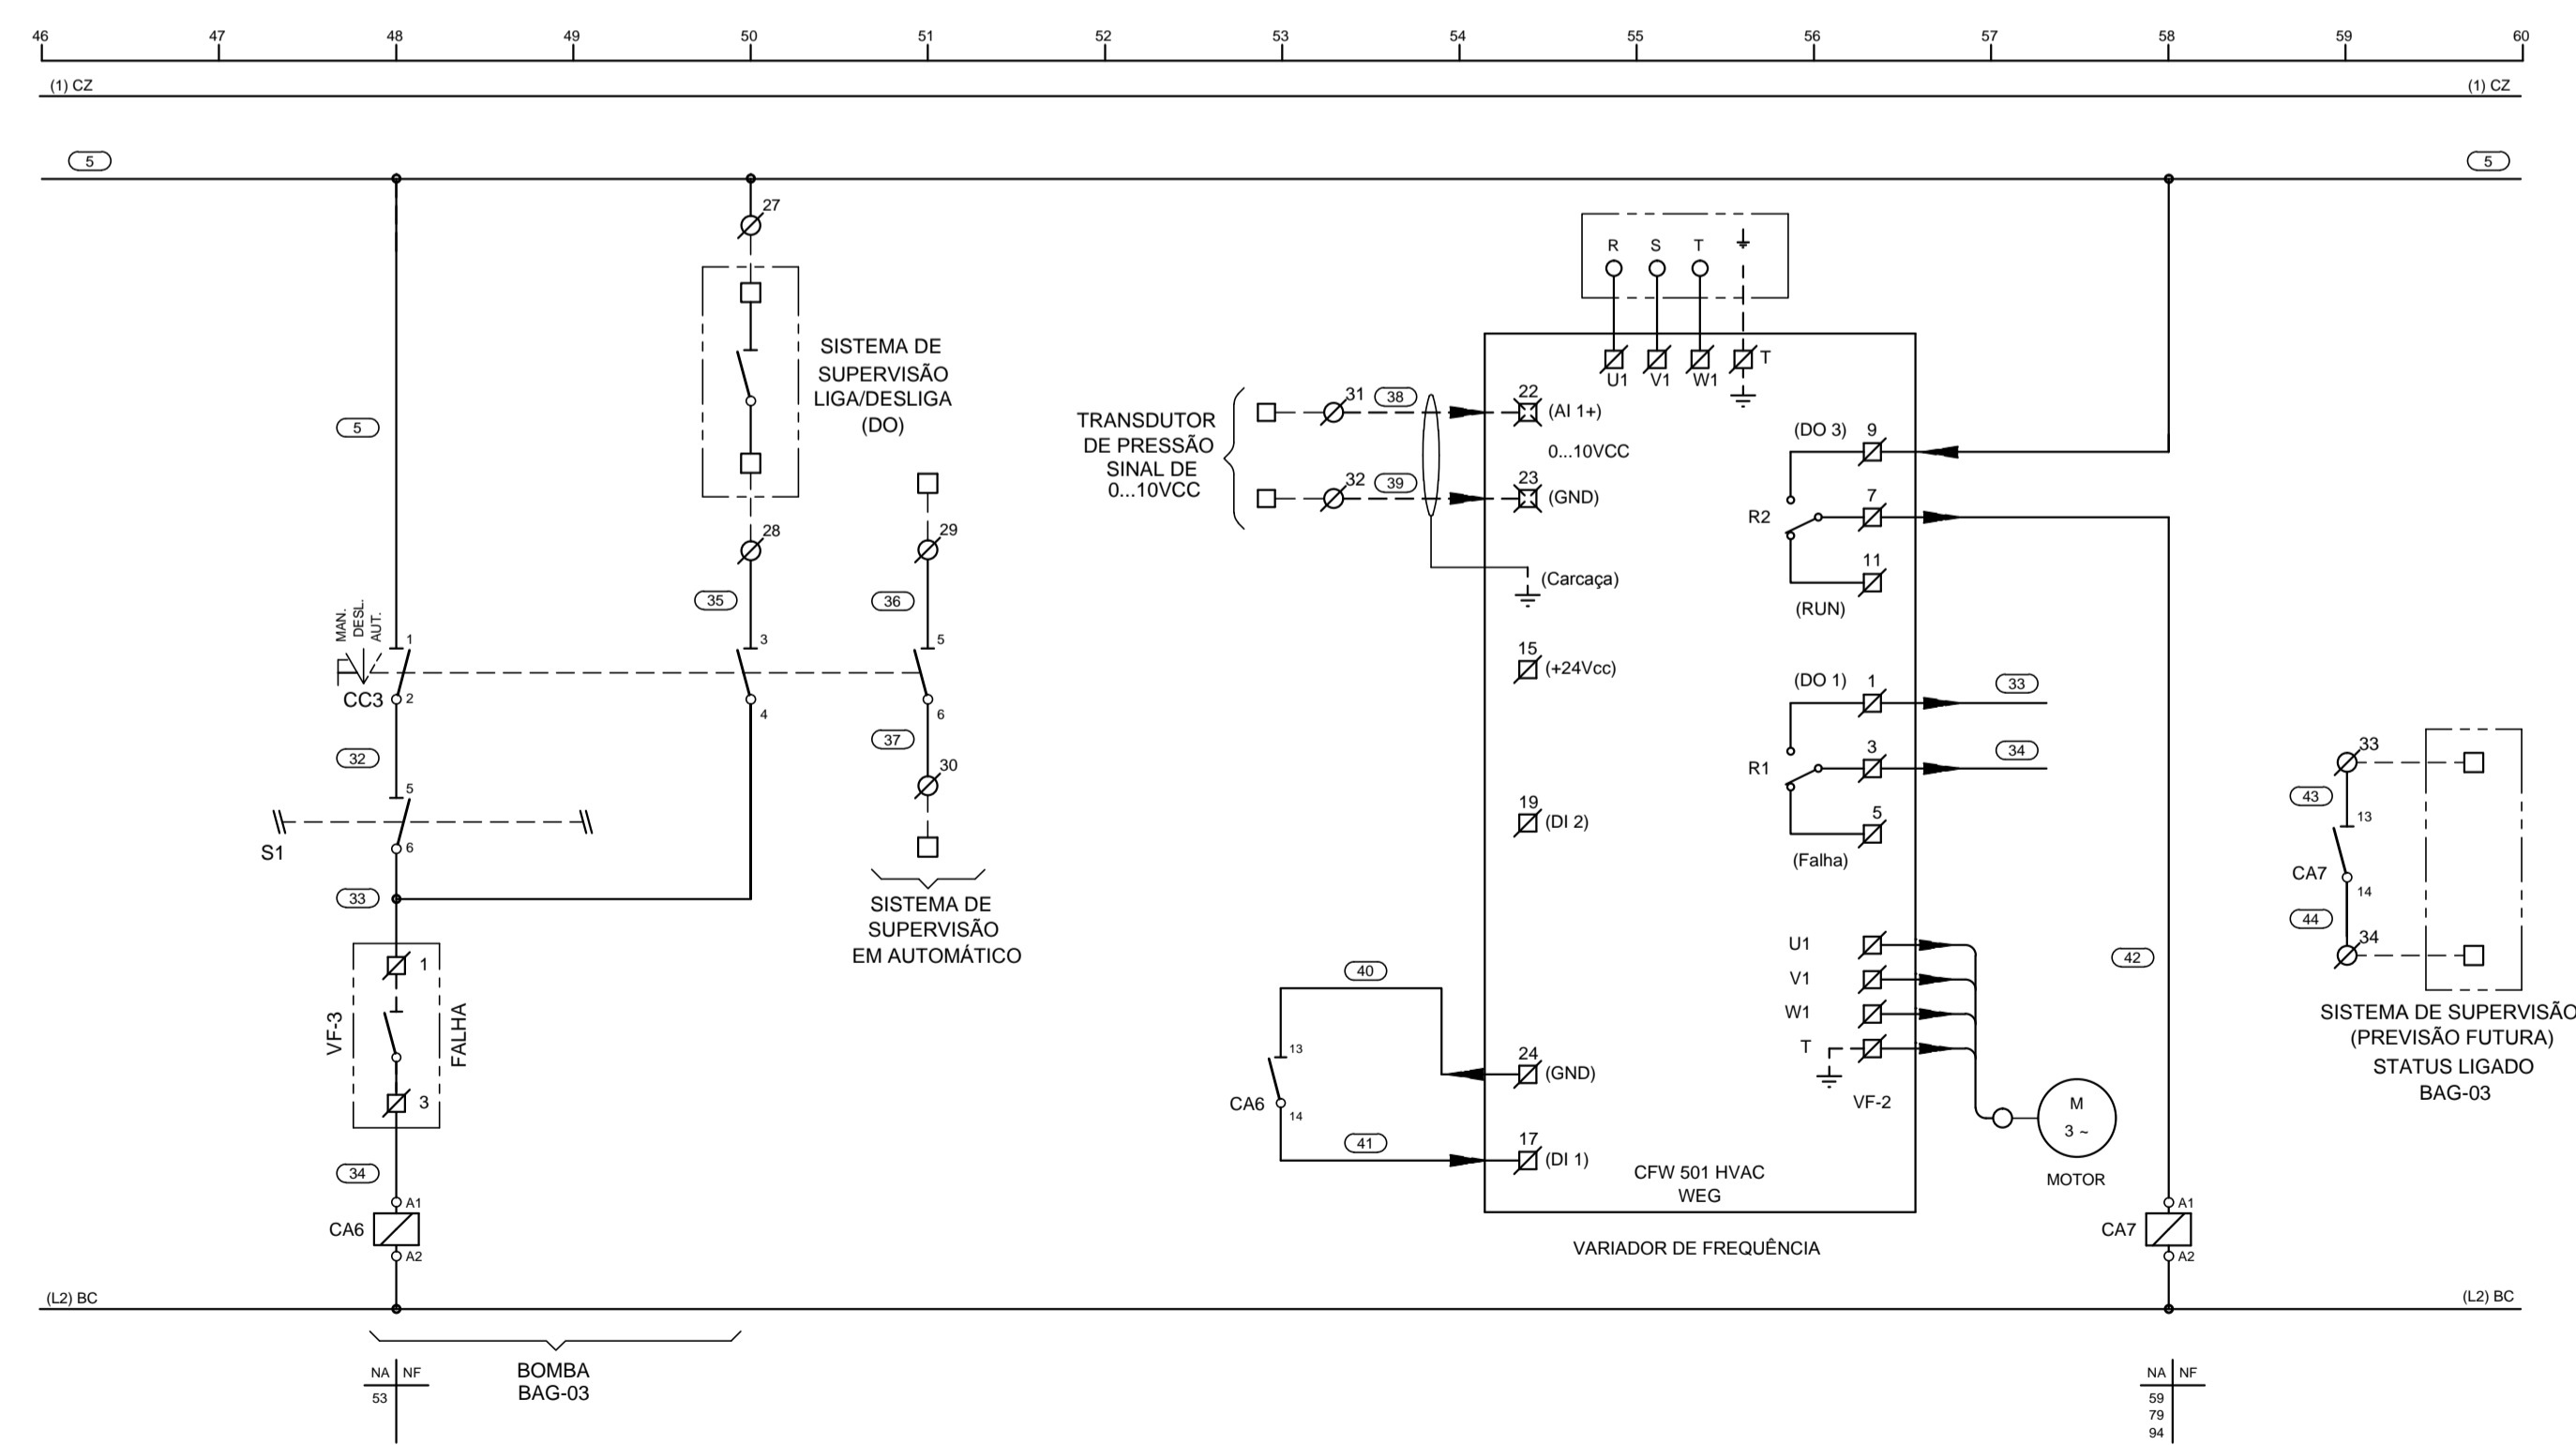

PROJETA ECOTHERM SISTEMAS DE AR-CONDICIONADO www.ecotherm.net.br - (11)3911.7800		INSTALAÇÕES DE AR CONDICIONADO	
Eng. Resp. Mauricio dos Santos - Crea - 0685088909-SP		N° PROJETO	
HOSPITAL DE BEBEDOURO		FL 10 de 21	
SISTEMA DE AR CONDICIONADO BLOCO 1 - COBERTURA QUADRO ELÉTRICO QF-AC-CAG		ARQUIVO HB-BL1-AC-QE-027-R2	
ESCALA INDICADA		ESCALA INDICADA	