



LISTA DE ACABAMENTOS

- ACABAMENTOS DE PISO
 1 PISO CIMENTADO DESEMPENADO + PINTURA A BASE DE RESINA ACRILICA
- ACABAMENTOS DE PAREDE
 1 PINTURA COM TINTA ACRILICA ACETINADA COR BRANCA
 2 REVESTIMENTO EM AZULEJO 15cm x 15cm NA COR BRANCO ATÉ H=2,10m E PINTURA ACRILICA NA COR BRANCA ATÉ O TETO
- ACABAMENTOS DE TETO
 1 TELHADO COM ESTRUTURA APARENTE SEM FORRO
 2 FORRO EM GESSO ACARTONADO FIXO

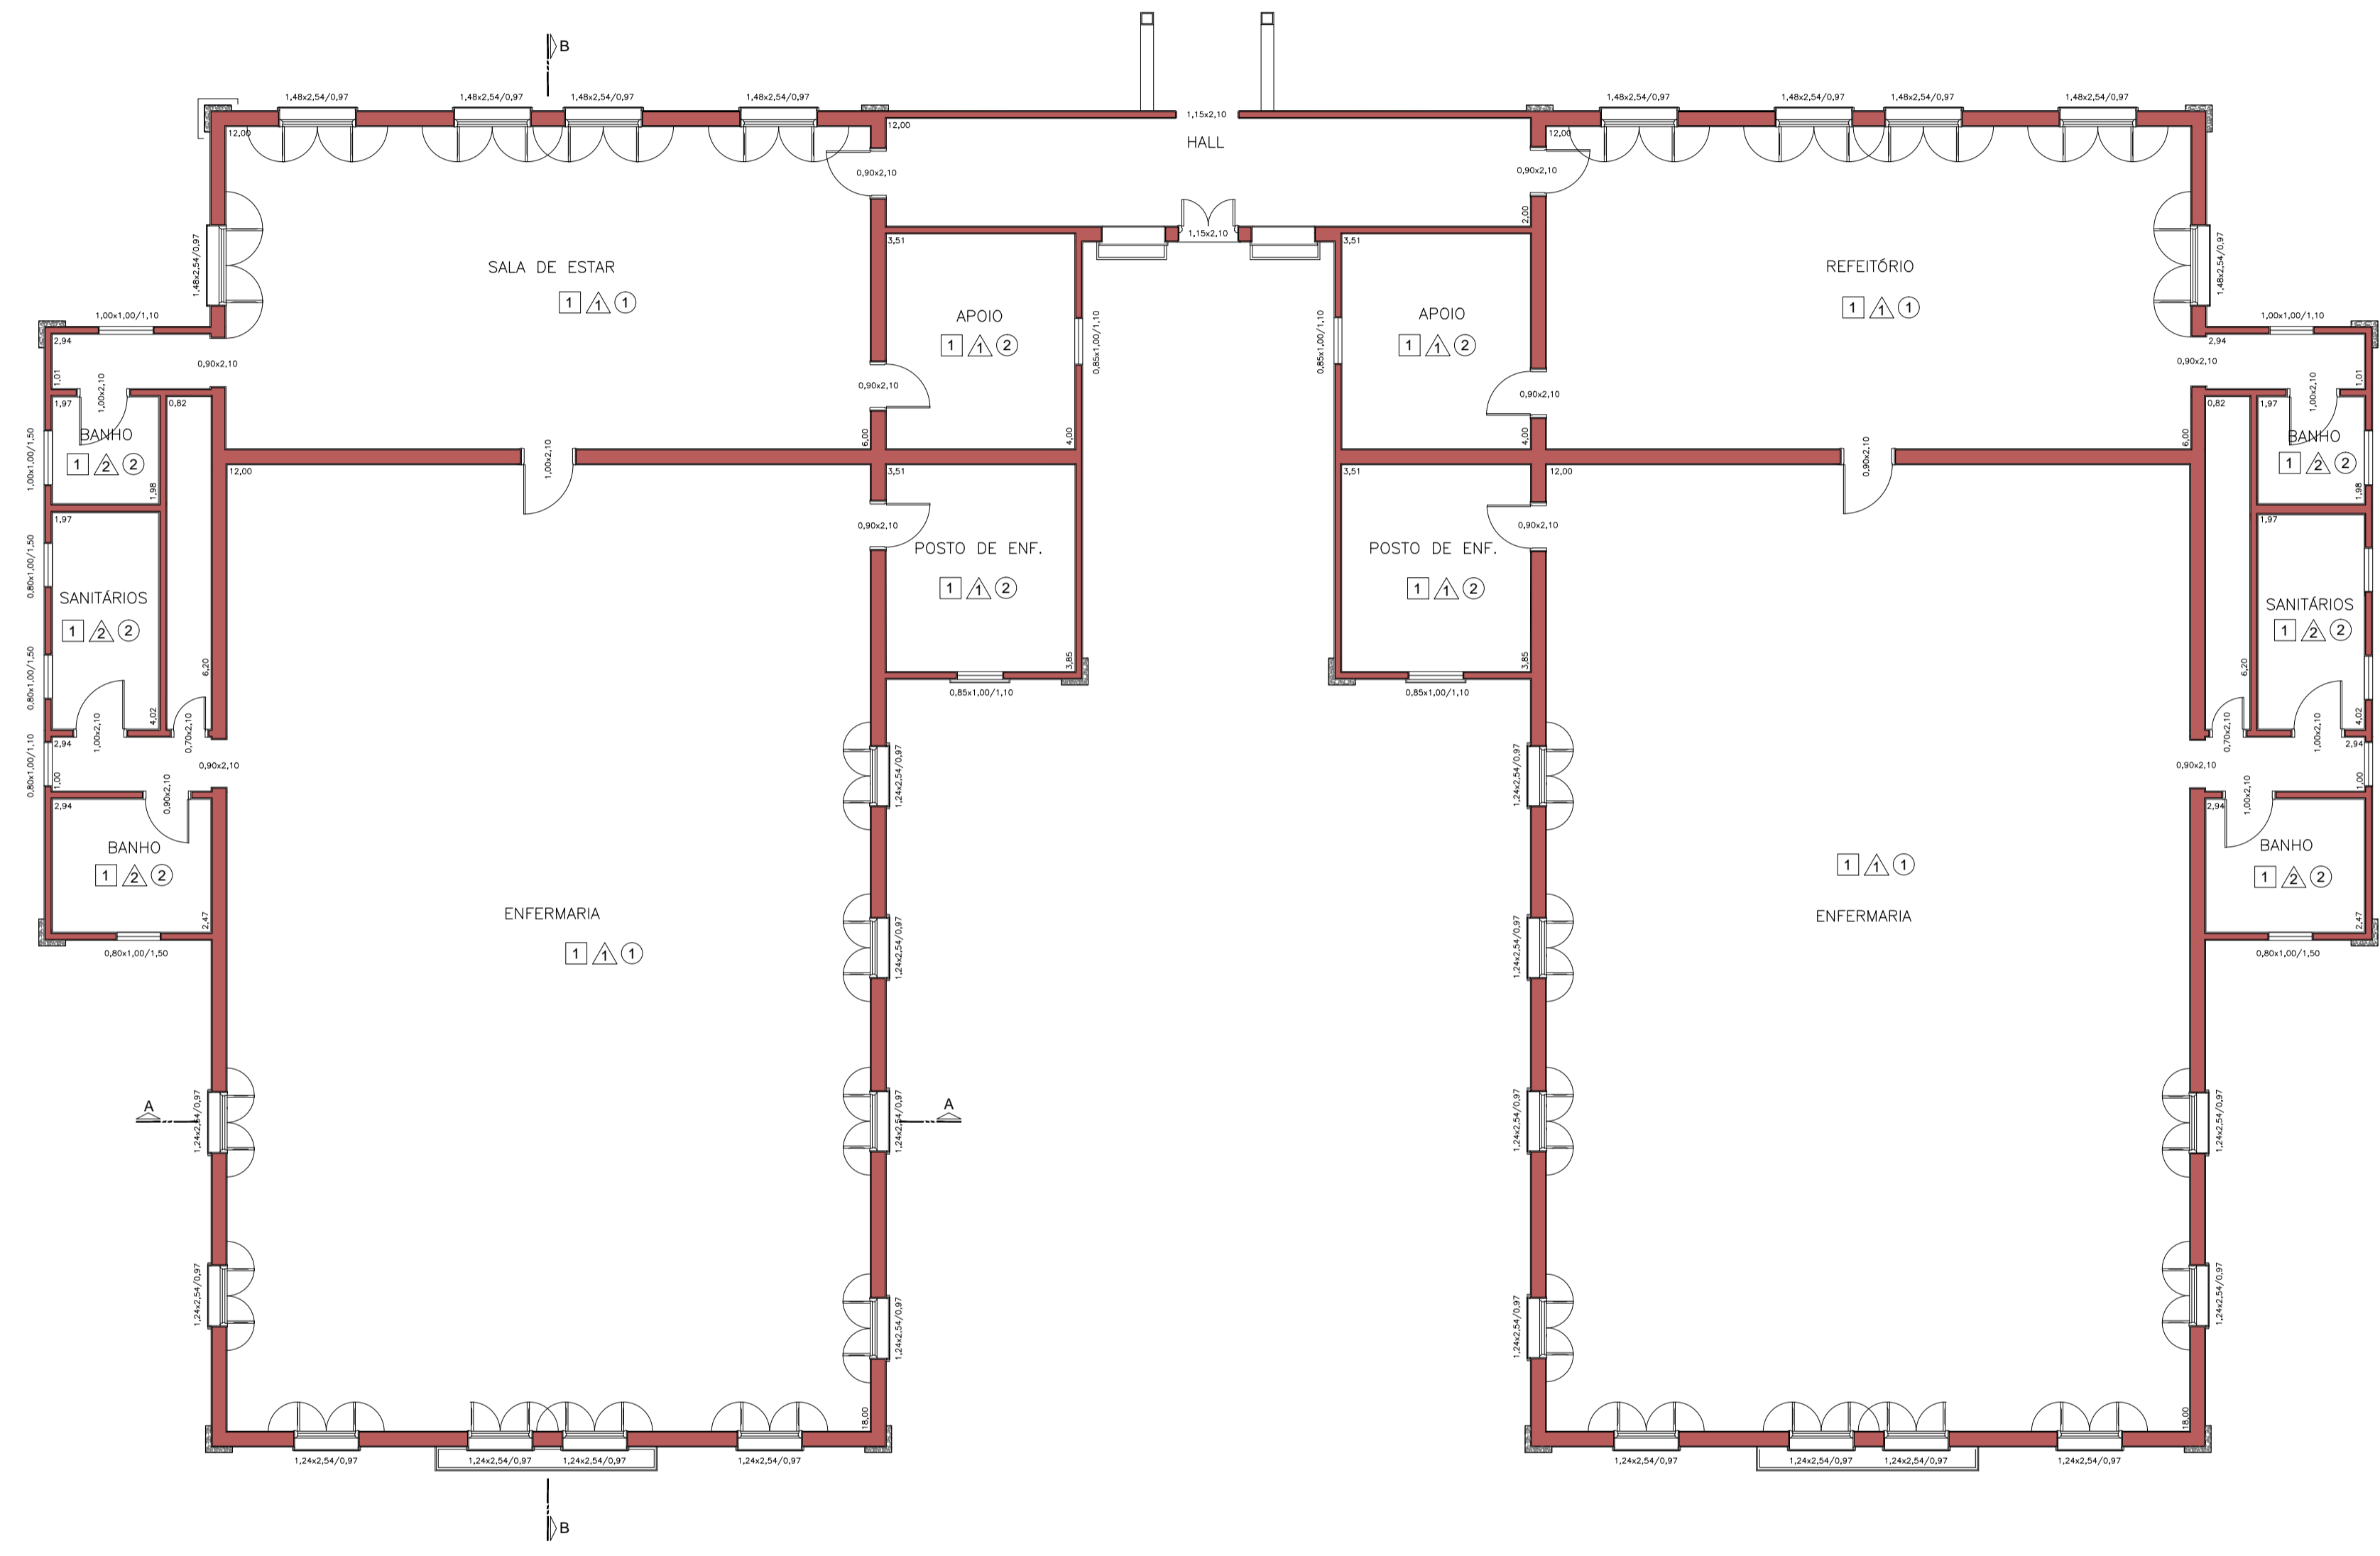

PLANTA DE UNIDADE DO HOSPITAL DE RETAGUARDA E REABILITAÇÃO
 esc. 1:100

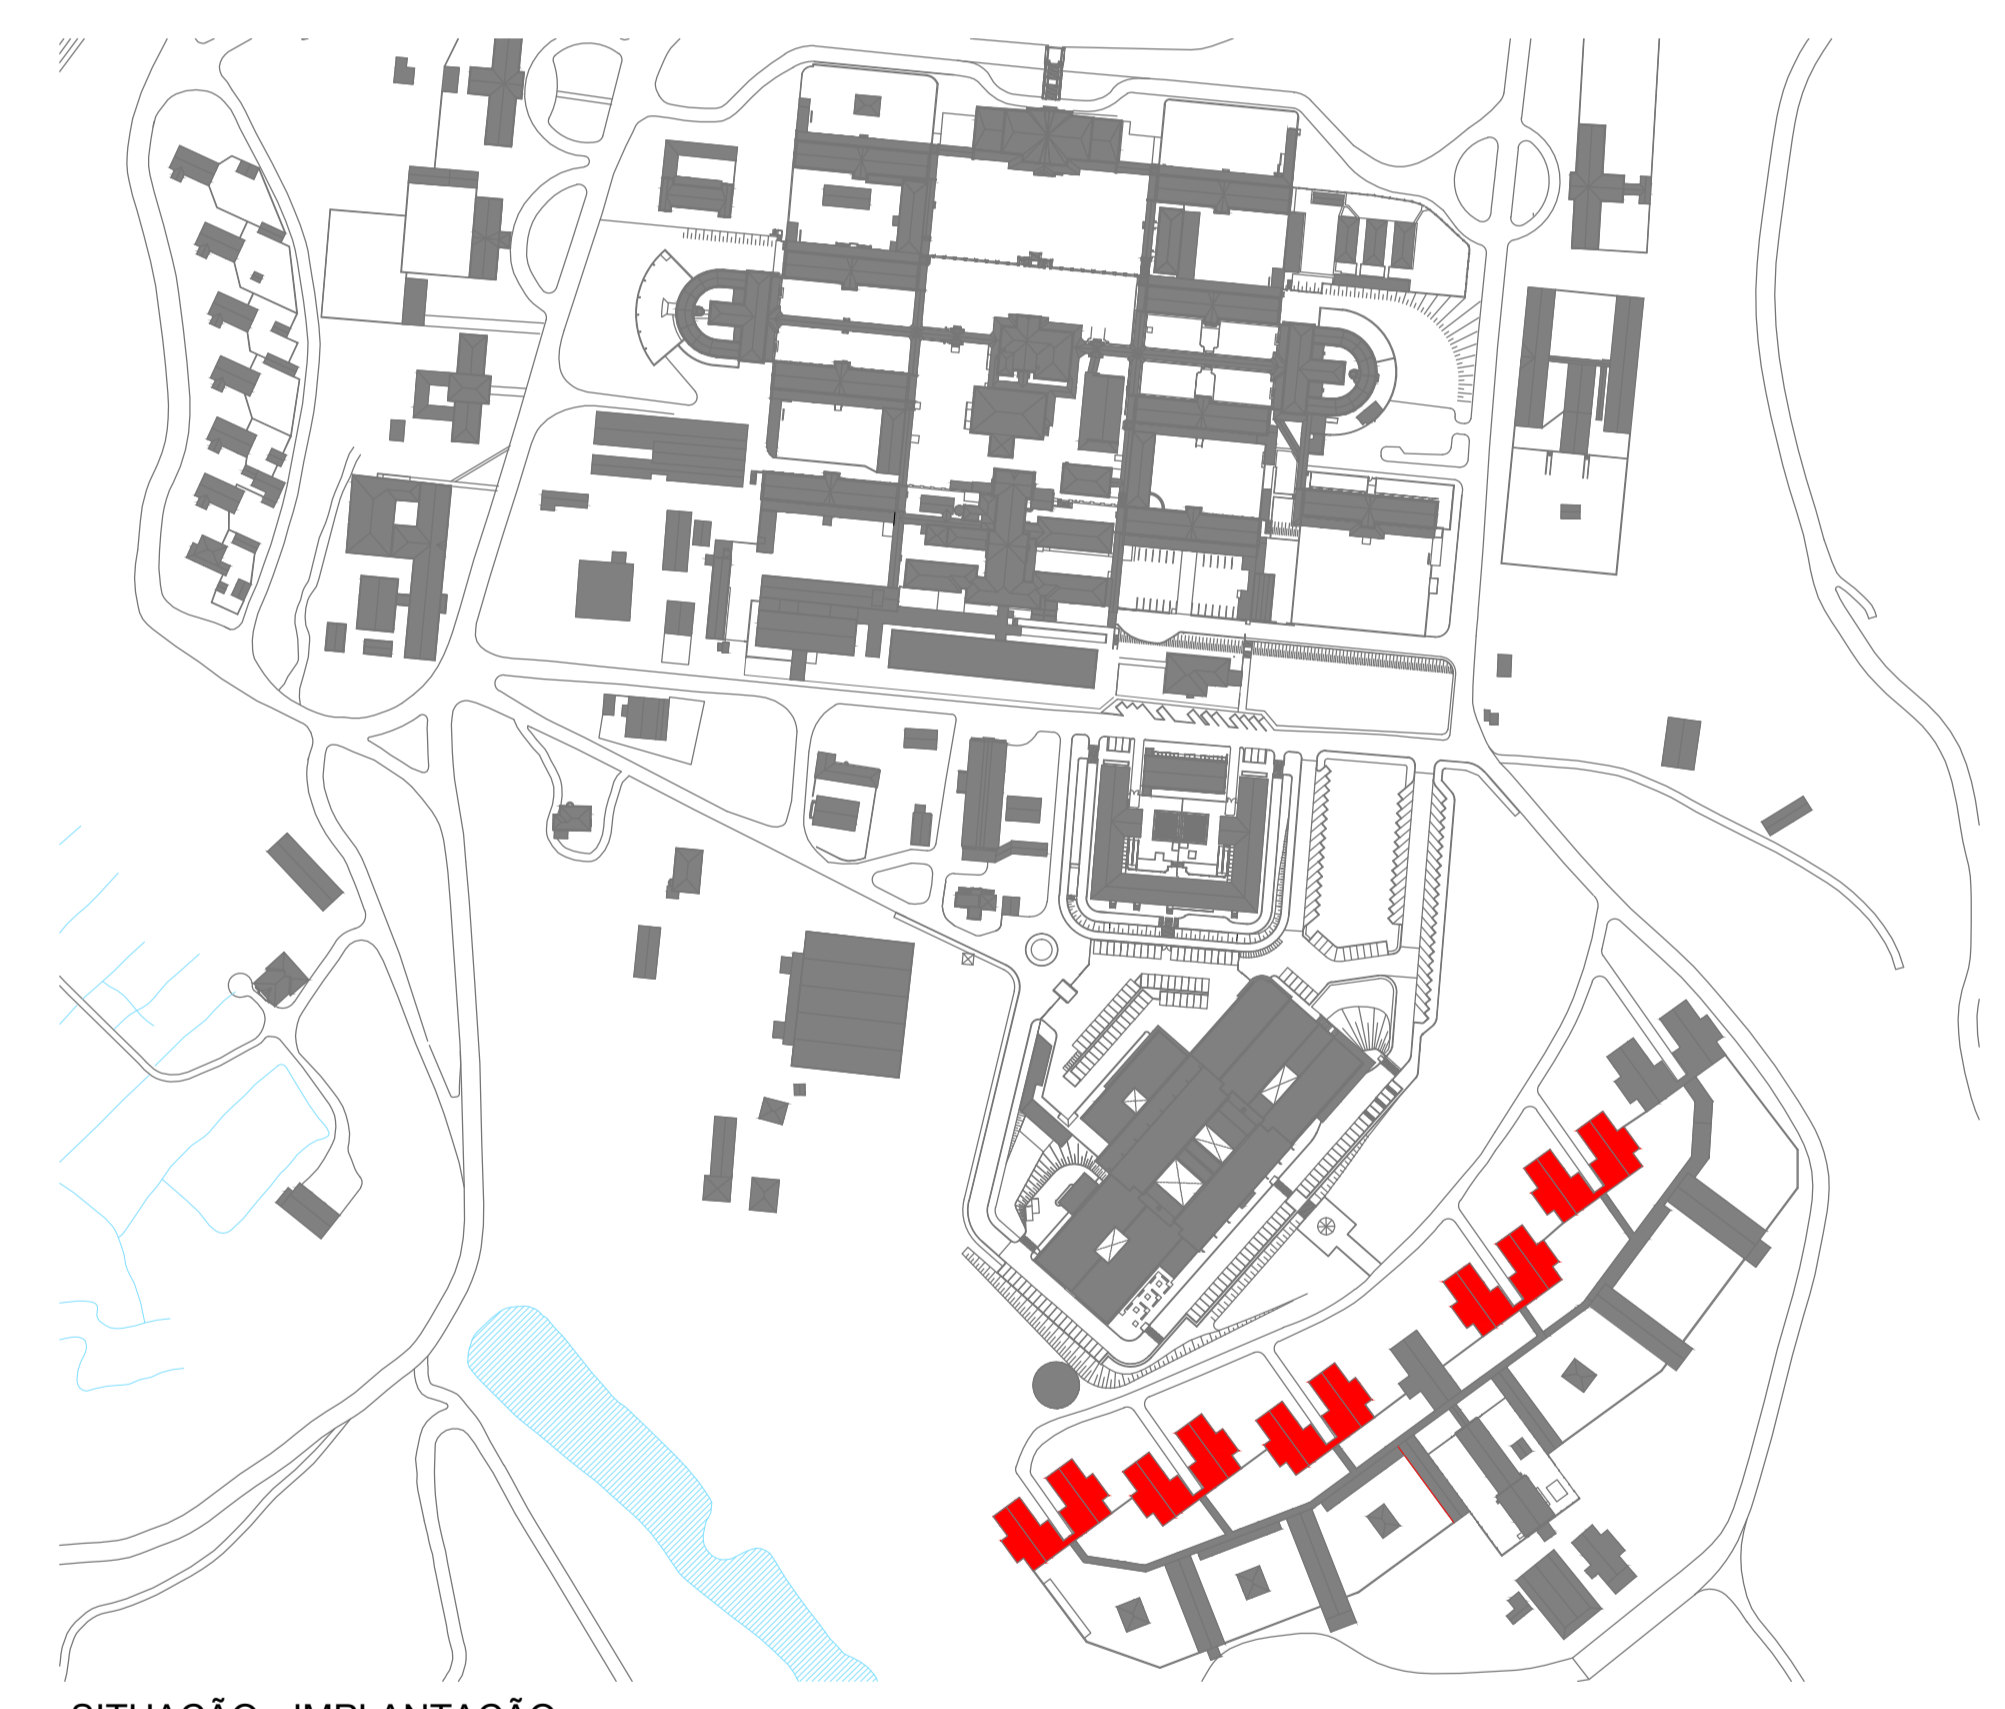


SITUAÇÃO - IMPLANTAÇÃO
 SEM ESCALA

QUADRO DE ÁREAS	
ÁREA DO EDIFÍCIO	ÁREA (m²)
EDIFÍCIO PADRÃO	786,85

LEGENDA	
	ALVENARIA EXISTENTE
	SOLEIRA EM GRANITO

- NOTAS
1. CONFERIR MEDIDAS NO LOCAL
 2. MEDIDAS EM METRO, EXCETO ONDE INDICADO

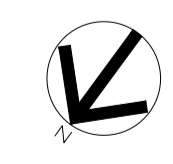

01	REVISÃO GERAL	PAOLO	17/04/13
REV.	DESCRIÇÃO	RESPONSÁVEL	DATA
Secretaria de Estado da Saúde			
GOVERNO DO ESTADO SÃO PAULO			
COMPLEXO HOSPITALAR DO JUQUERY			
AV. DOS COQUEIROS, SN - FRANCO DA ROCHA - SP			
HOSPITAL DE RETAGUARDA E REABILITAÇÃO			
PLANTA PRÉDIO PADRÃO			
PROJETO BÁSICO DE ARQUITETURA			
OBRA DO EDIFÍCIO	H-069	FOLHA	01/02
ÁREA	786,85m²	ESCALA	1:100
PROJETO	REFORMA_HRR LICITAÇÃO REFORMA2019.DWG	DATA	ABRIL/2013
PROFESSOR DE PLANO	Arq. ADHEMAR DIZIOLI FERNANDES	PROFESSOR	Fabrizio
ARQUITETO RESPONSÁVEL	Arq. Carlos Messchiko Fujii		



Av. Dr. Enéas Carvalho de Aguiar, nº.188, 3º andar
 São Paulo-SP Cep: 05403-900
 Tel. (11)3066 8420 Fax (11)3066 8482