

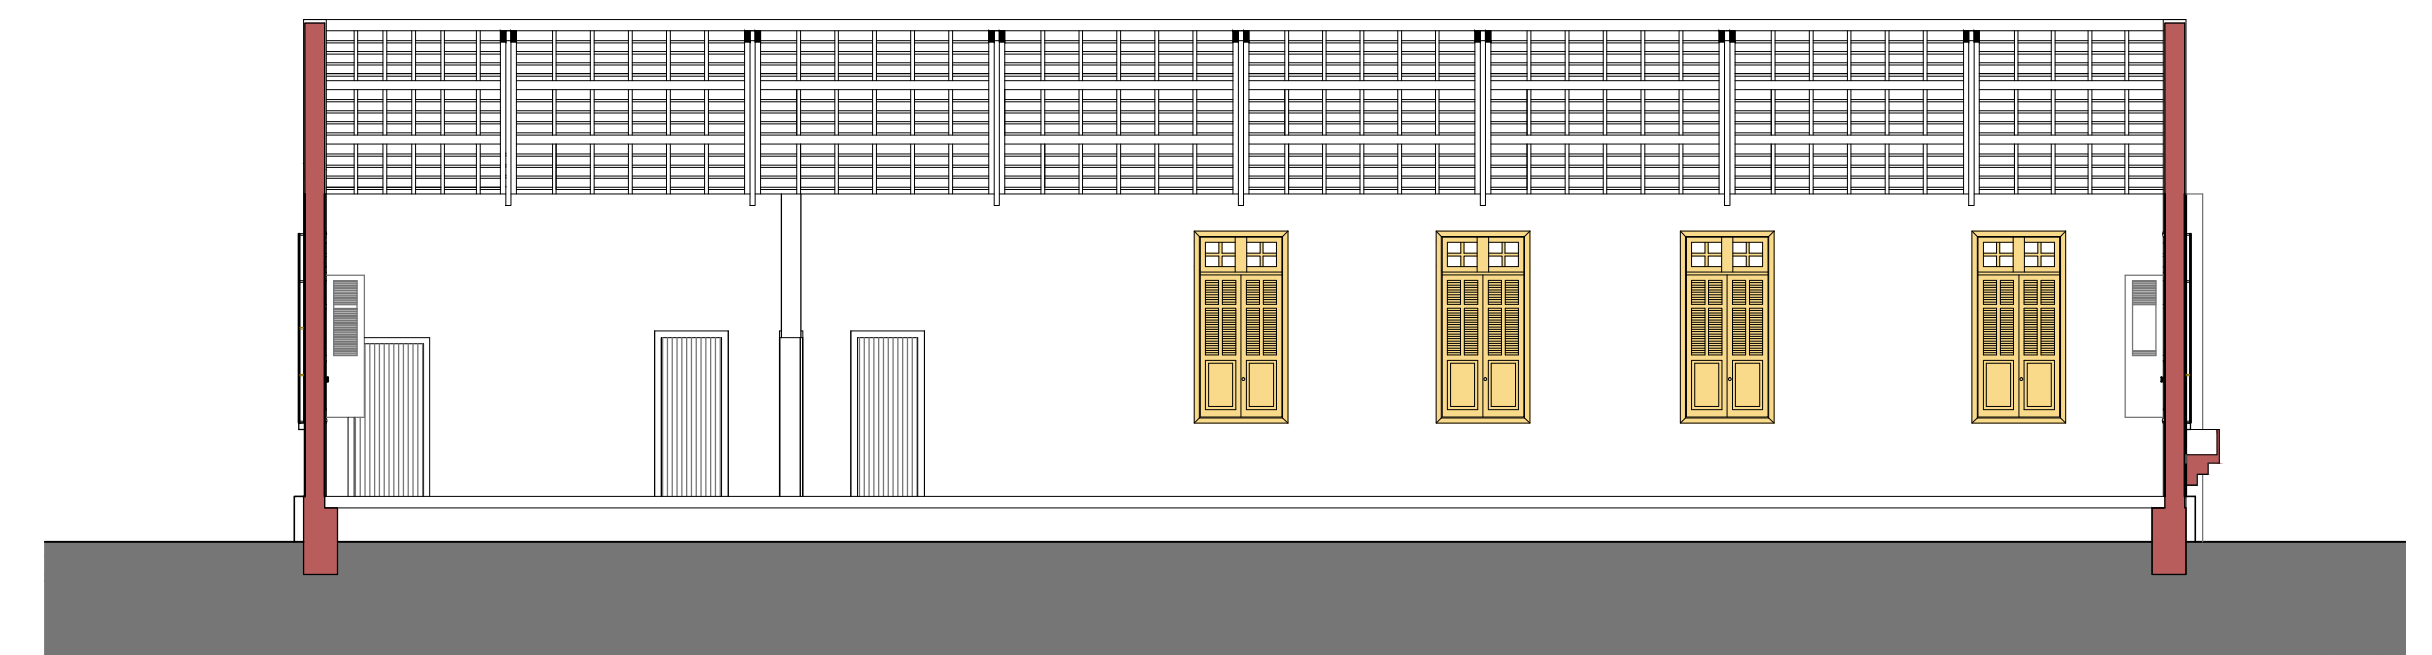


IMPLANTAÇÃO DO TELHADO DE UNIDADE DO HRR
esc. 1:200

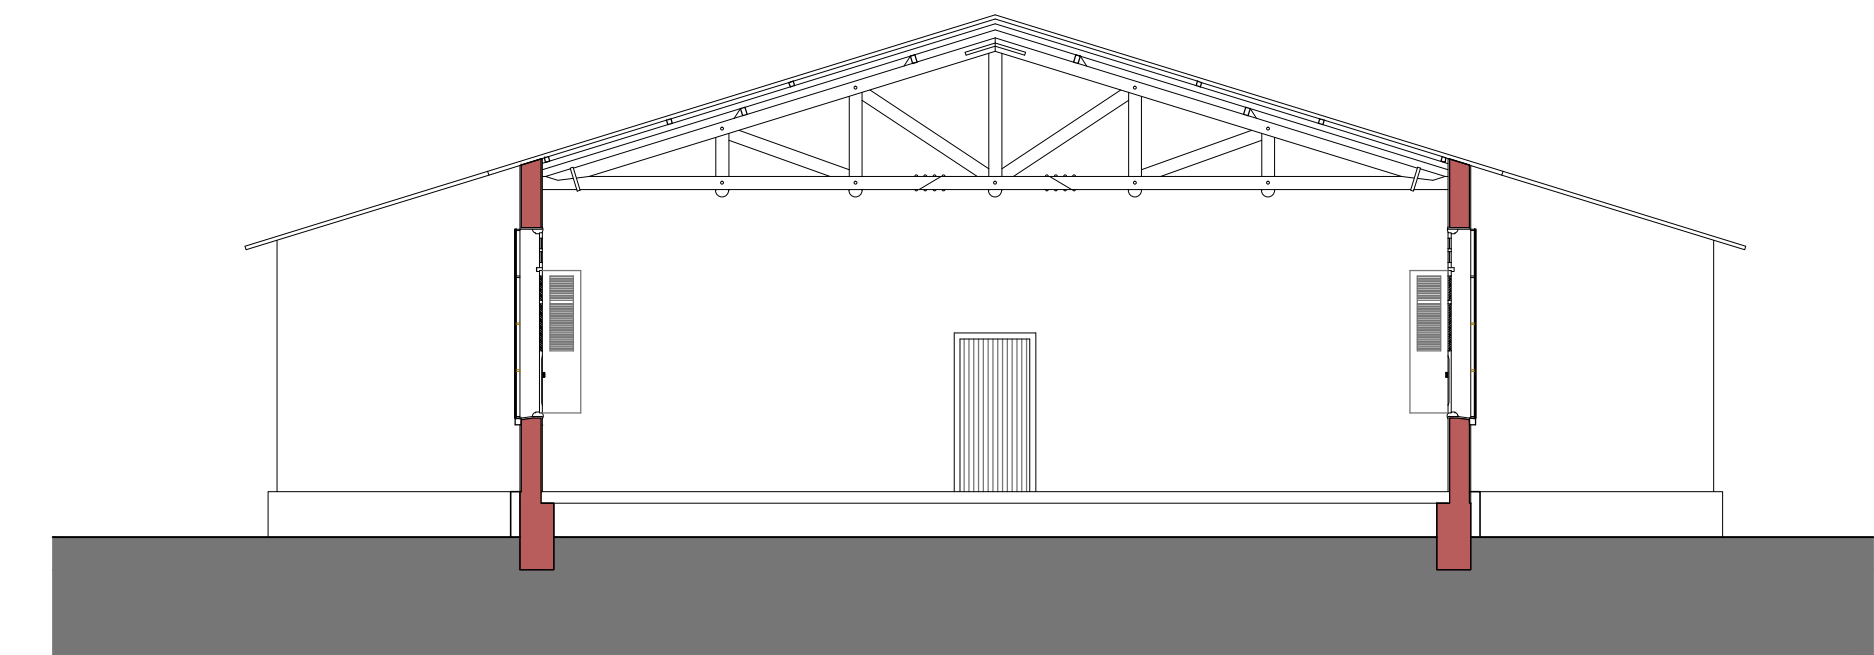

ESQUEMA DE PINTURA INTERNA DAS UNIDADES

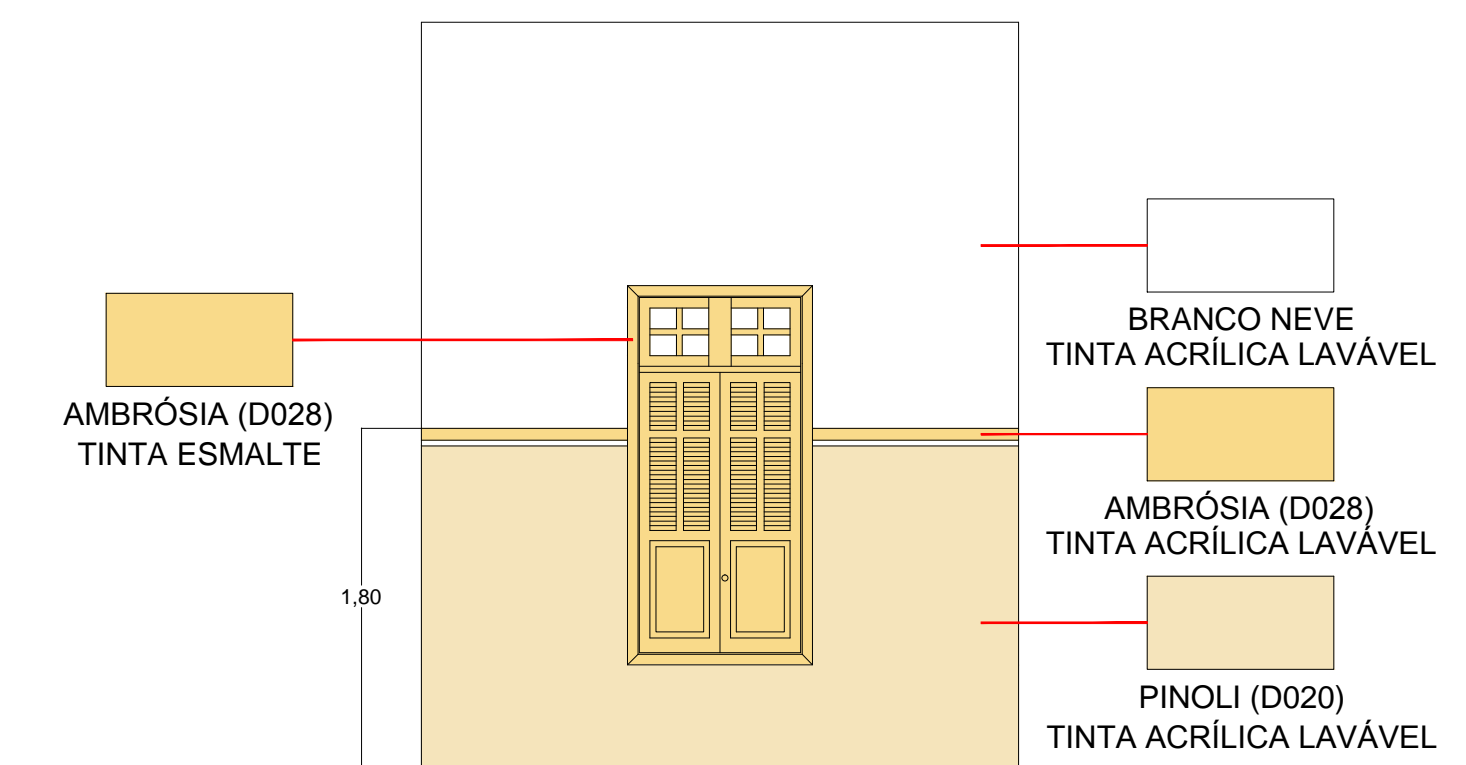

obs: referência catálogo Suvinil

01	REVISÃO GERAL	PAOLO	17/04/13
REV.	DESCRIÇÃO	RESPONSÁVEL	DATA
Secretaria de Estado da Saúde			
GOVERNO DO ESTADO SÃO PAULO			
COMPLEXO HOSPITALAR DO JUQUERY			
AV. DOS COQUEIROS, SN - FRANCO DA ROCHA - SP			
HOSPITAL DE RETAQUARDIA E REABILITAÇÃO			
PLANTA DE TELHADO, CORTES E PINTURA INTERNA			
PROJETO BÁSICO DE ARQUITETURA			
OBJETO DO EMPÍO		FOLHA	
H-069		02/02	
ESCALA		DATA	
1:100		ABRIL/2013	
PROJETO: REFORMA_HRR_LICITAÇÃO_REFORMA2019.DWG			
ARQUITETO: ADHEMAR DIZIOLI FERNANDES ARQUITETO: CARLOS MESSHIKO FUJII			

NOTAS

1. CONFERIR MEDIDAS NO LOCAL
2. MEDIDAS EM METRO, EXCETO ONDE INDICADO

GRUPO TÉCNICO DE EDIFICAÇÕES

Av. Dr. Enéas Carvalho de Aguiar, nº.188, 3º andar
São Paulo-SP Cep: 05403-1000
Tel. (11)3066 8420 Fax (11)3066 8482