


# REDE LUCY MONTORO

## EQUIPAMENTOS

Medida "n" padrão dos módulos: 1,25m

Área: 8.46 m<sup>2</sup>

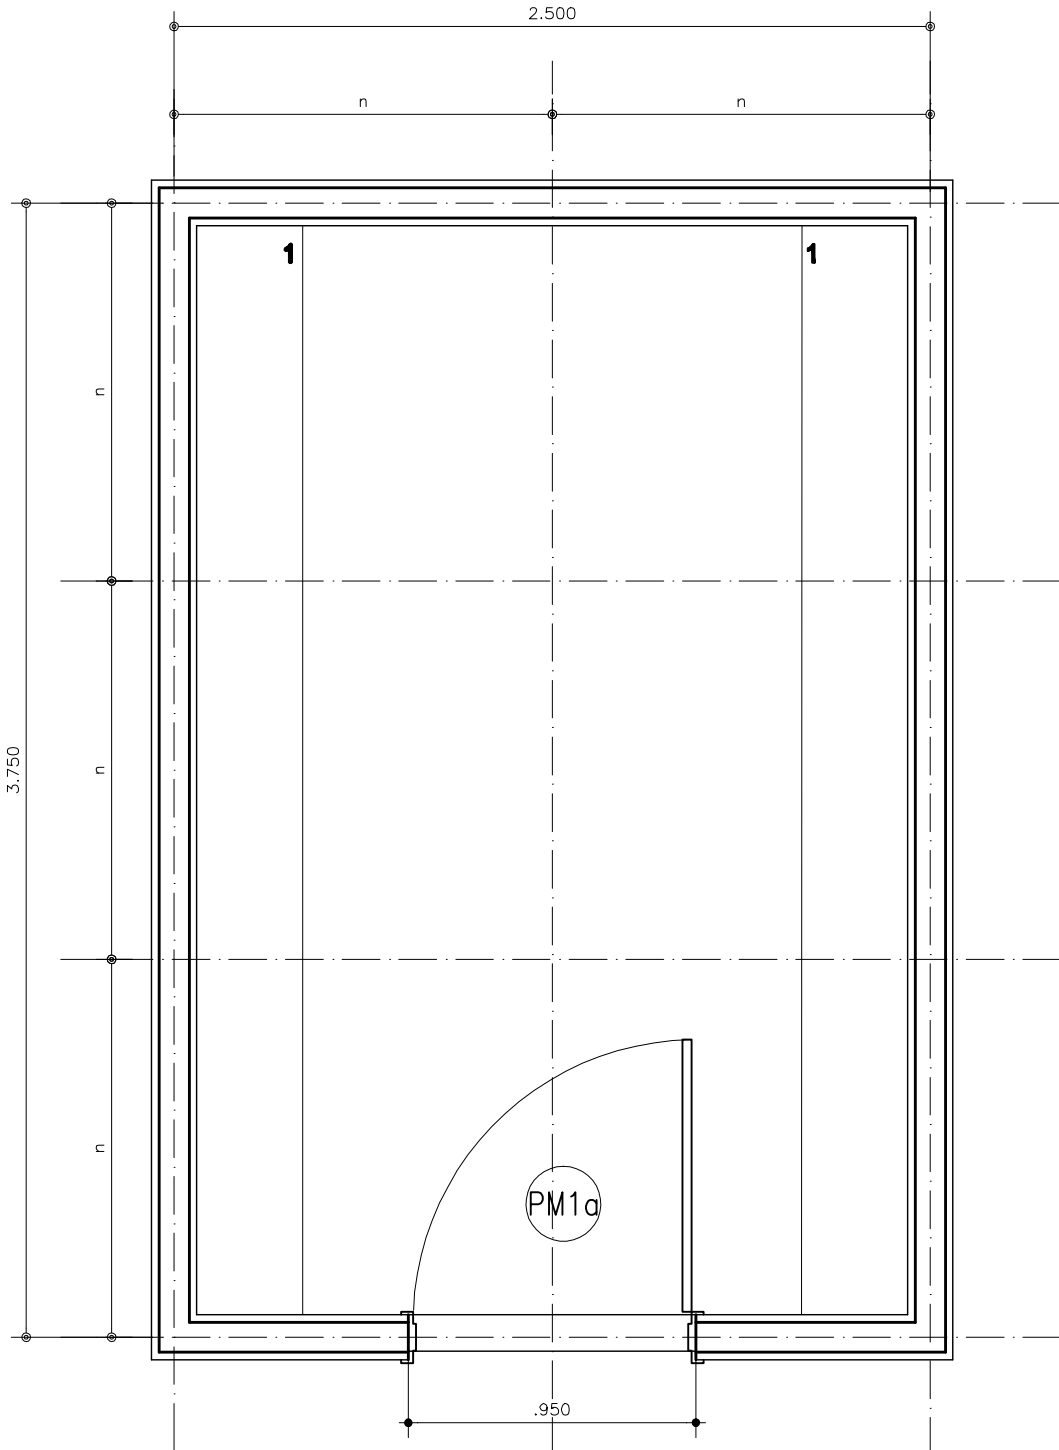

PLANTA LAYOUT  
ESCALA 1/25