


REDE LUCY MONTORO

ESTERILIZAÇÃO

Medida "n" padrão dos módulos: 1,25m

Área: 12.96 m²

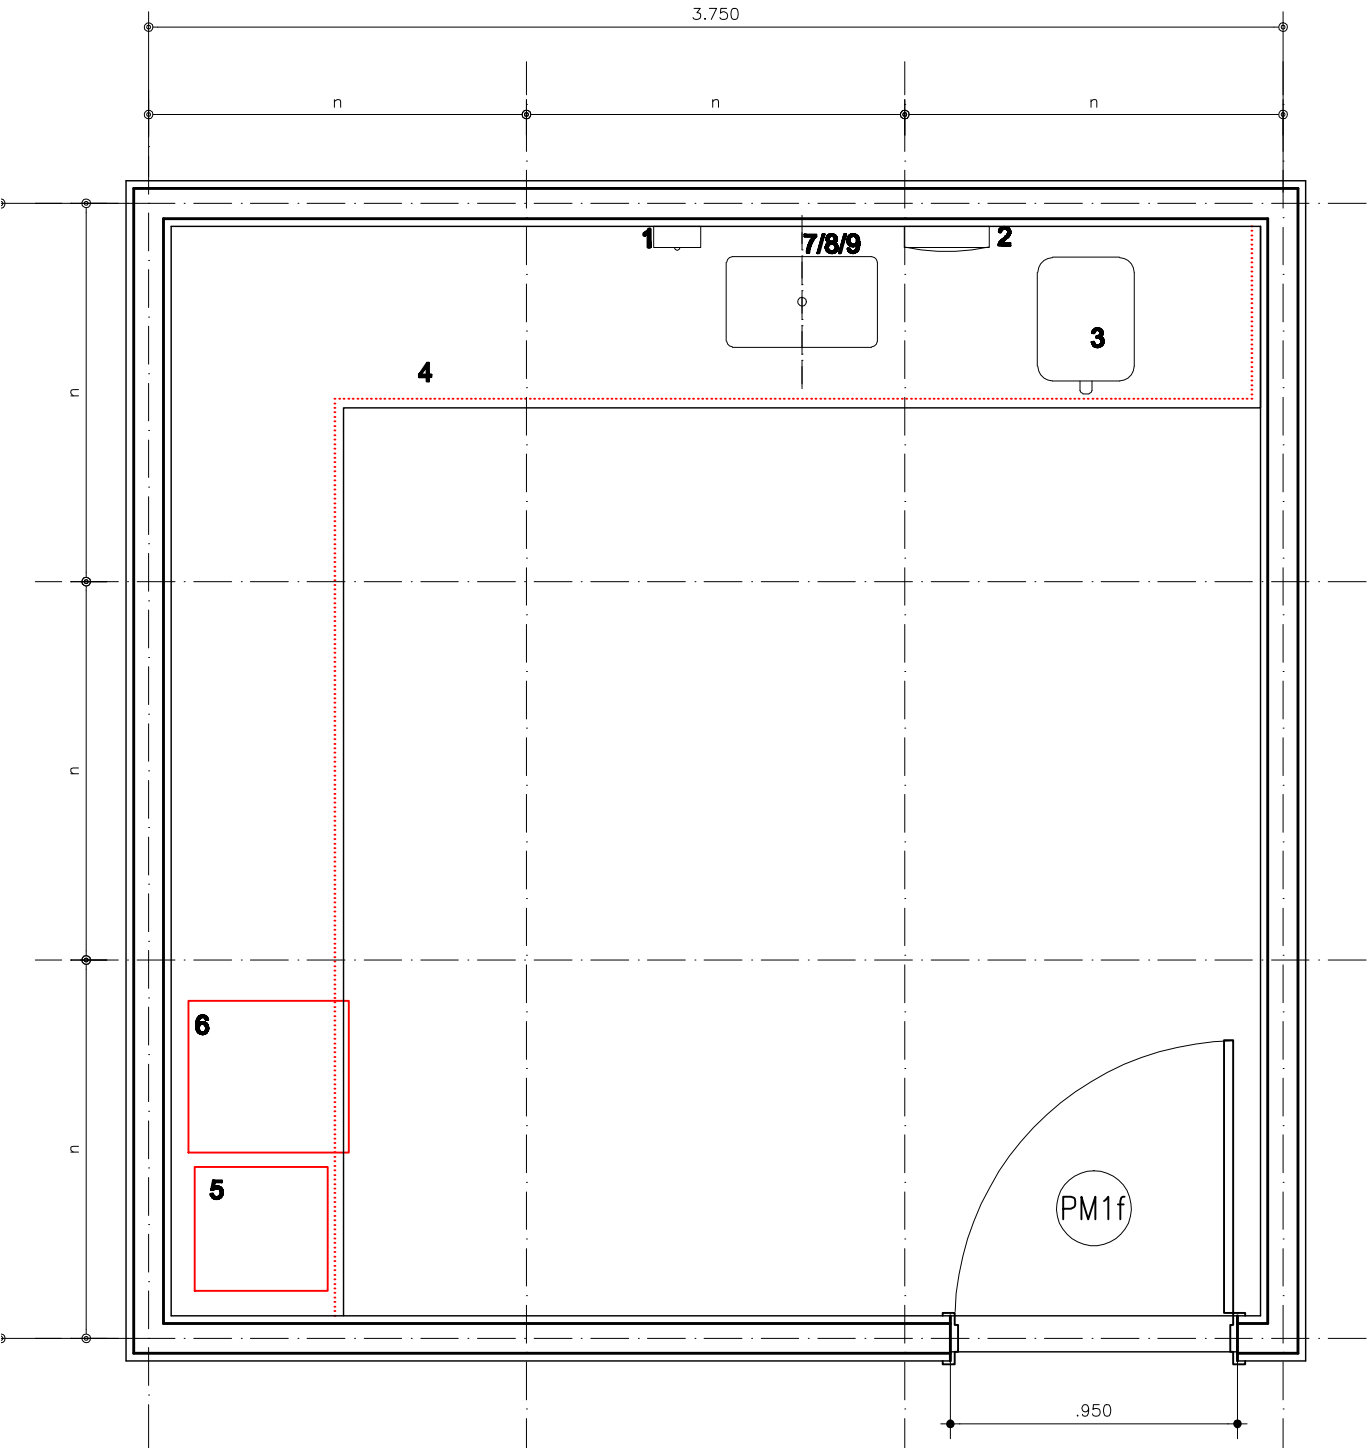

PLANTA LAYOUT
ESCALA 1/25