


REDE LUCY MONTORO

GUARDA DE MACAS E CADEIRAS DE RODAS

Medida "n" padrão dos módulos: 1,25m

Área: 8.46 m²

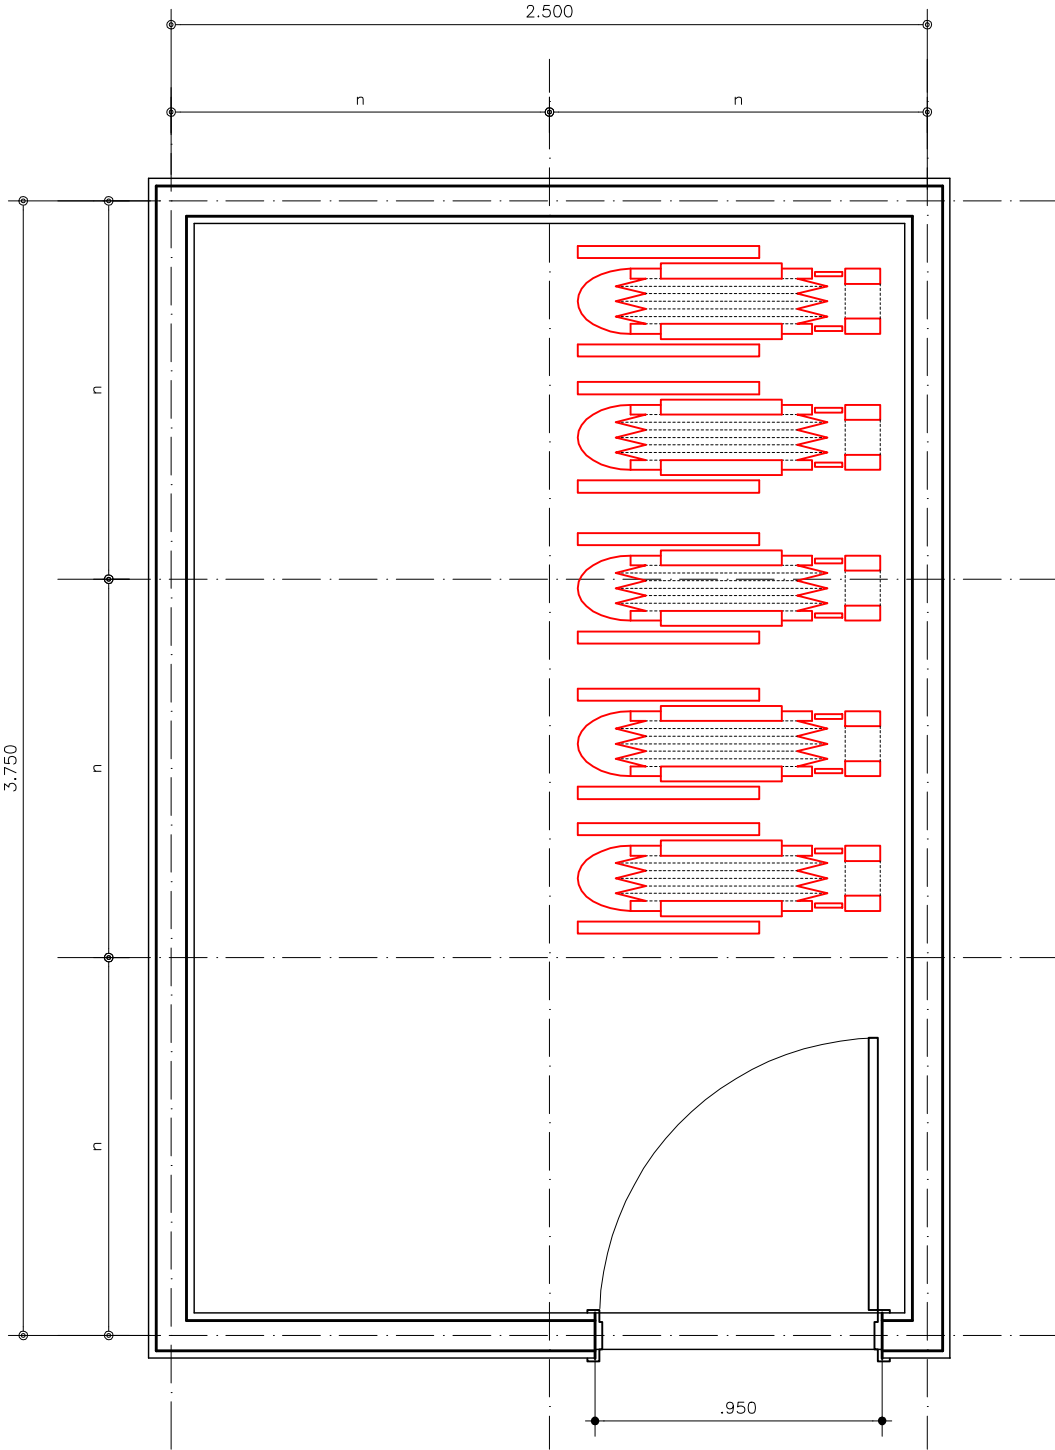

PLANTA LAYOUT
ESCALA 1/25