REDE LUCY MONTORO

Medida "n" padrão dos módulos: 1,25m
Área: 35,65 m²

MANUTENÇÃO

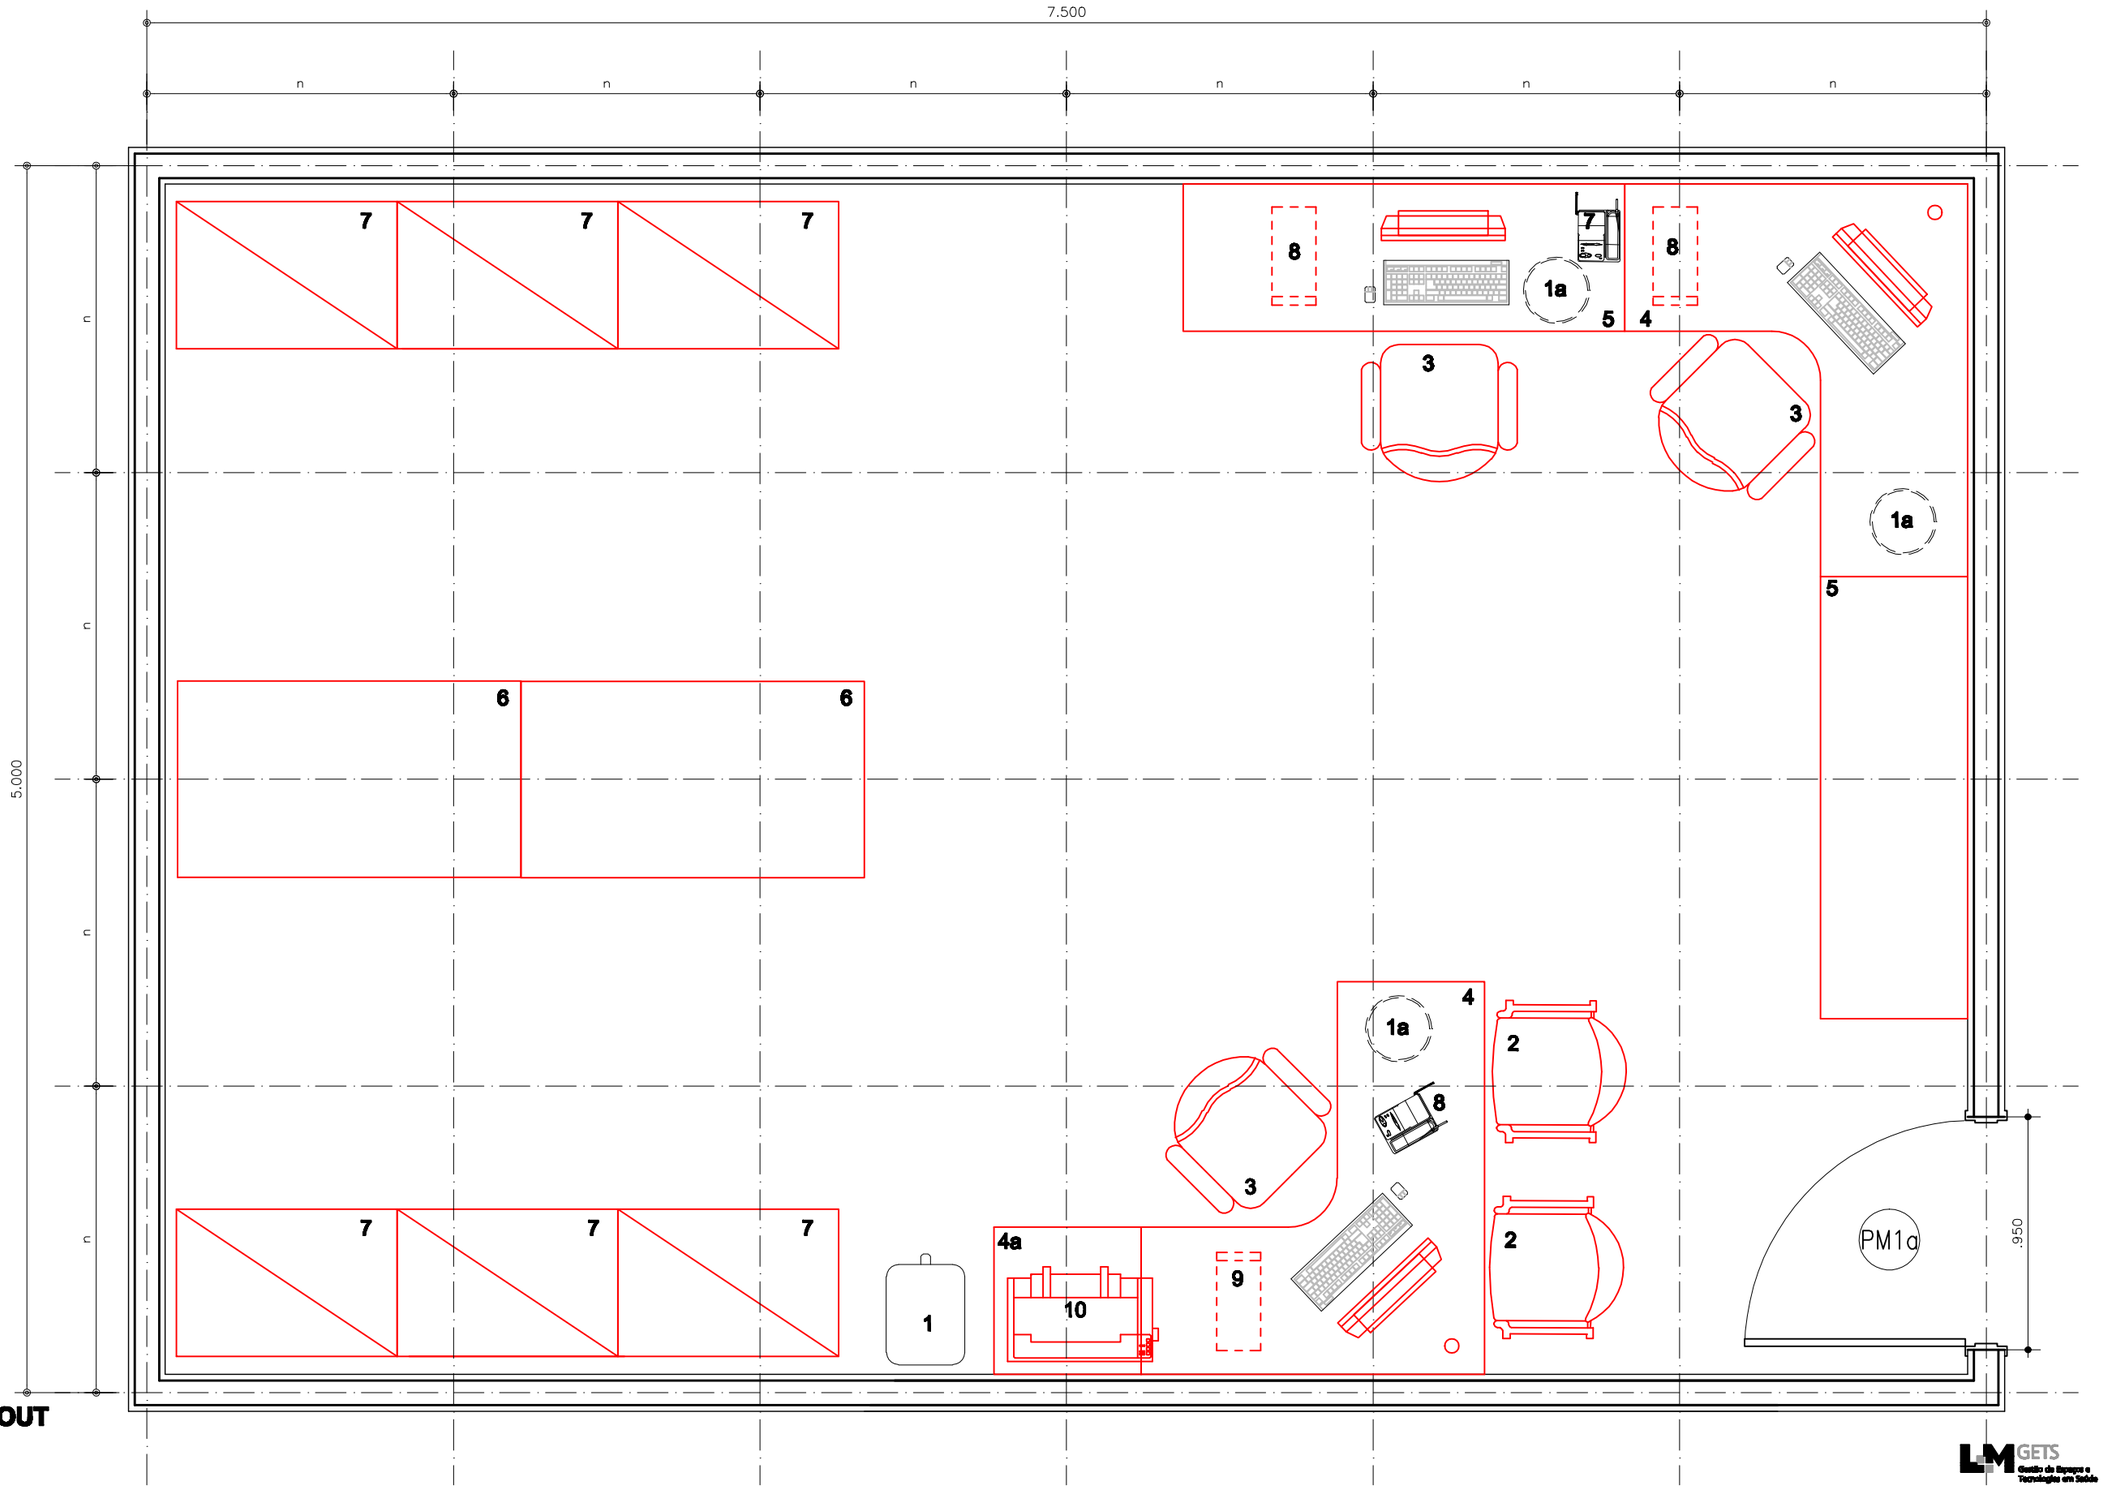

PLANTA LAYOUT
ESCALA 1/25