


REDE LUCY MONTORO

ROUPARIA

Medida "n" padrão dos módulos: 1,25m

Área: 5.52 m²

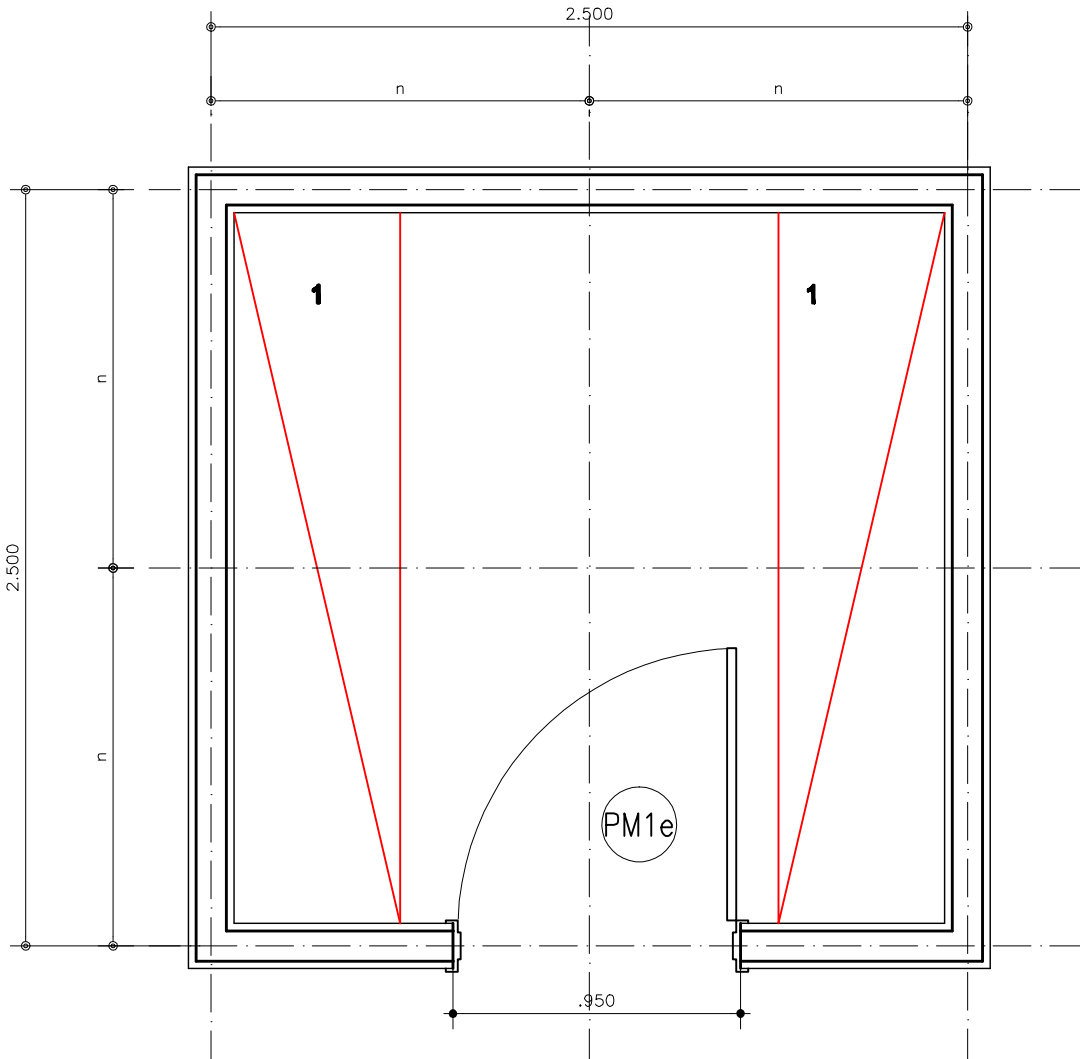

PLANTA LAYOUT
ESCALA 1/25