


# REDE LUCY MONTORO

Medida "n" padrão dos módulos: 1,25m  
Área: 5.46 m<sup>2</sup>

## SANITÁRIO PÚBLICO OU FUNCIONÁRIOS (MASCULINO OU FEMININO)

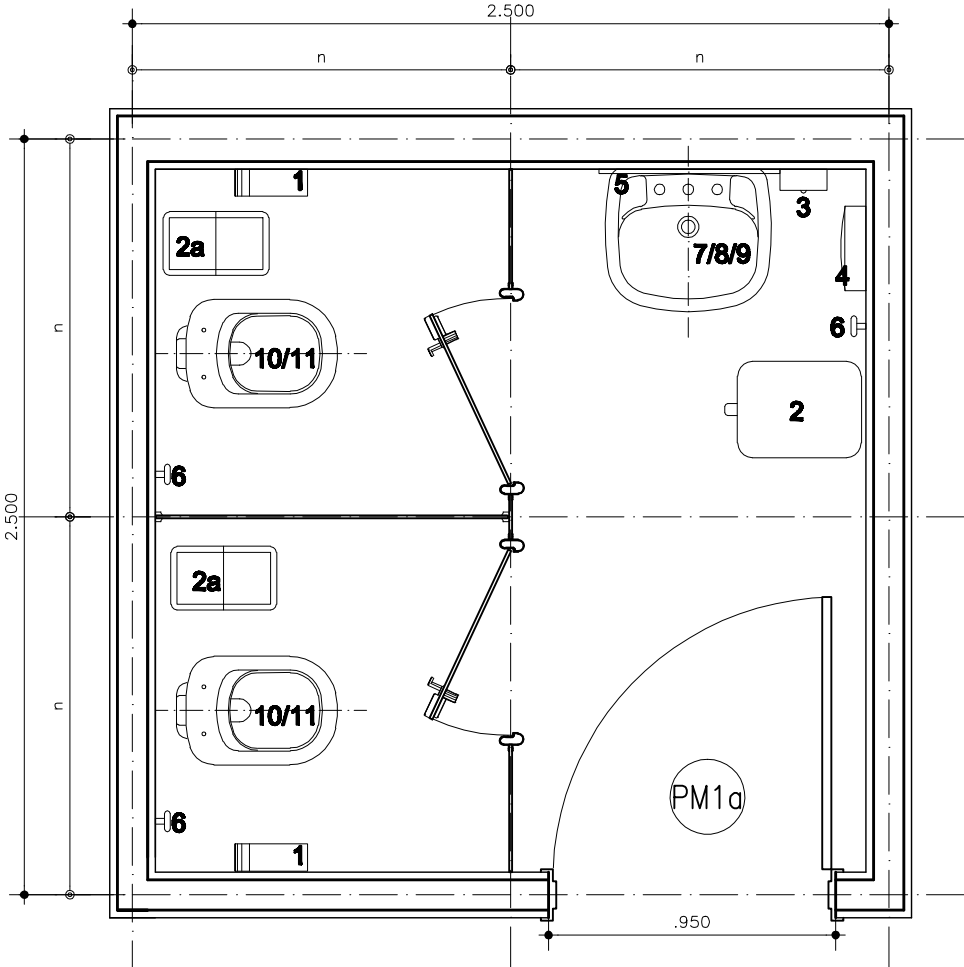

PLANTA LAYOUT  
ESCALA 1/25