


REDE LUCY MONTORO

Medida "n" padrão dos módulos: 1,25m
Área: 5.46 m²

SANITÁRIO PÚBLICO PNE (PORT. DEFIC. FÍSICA)

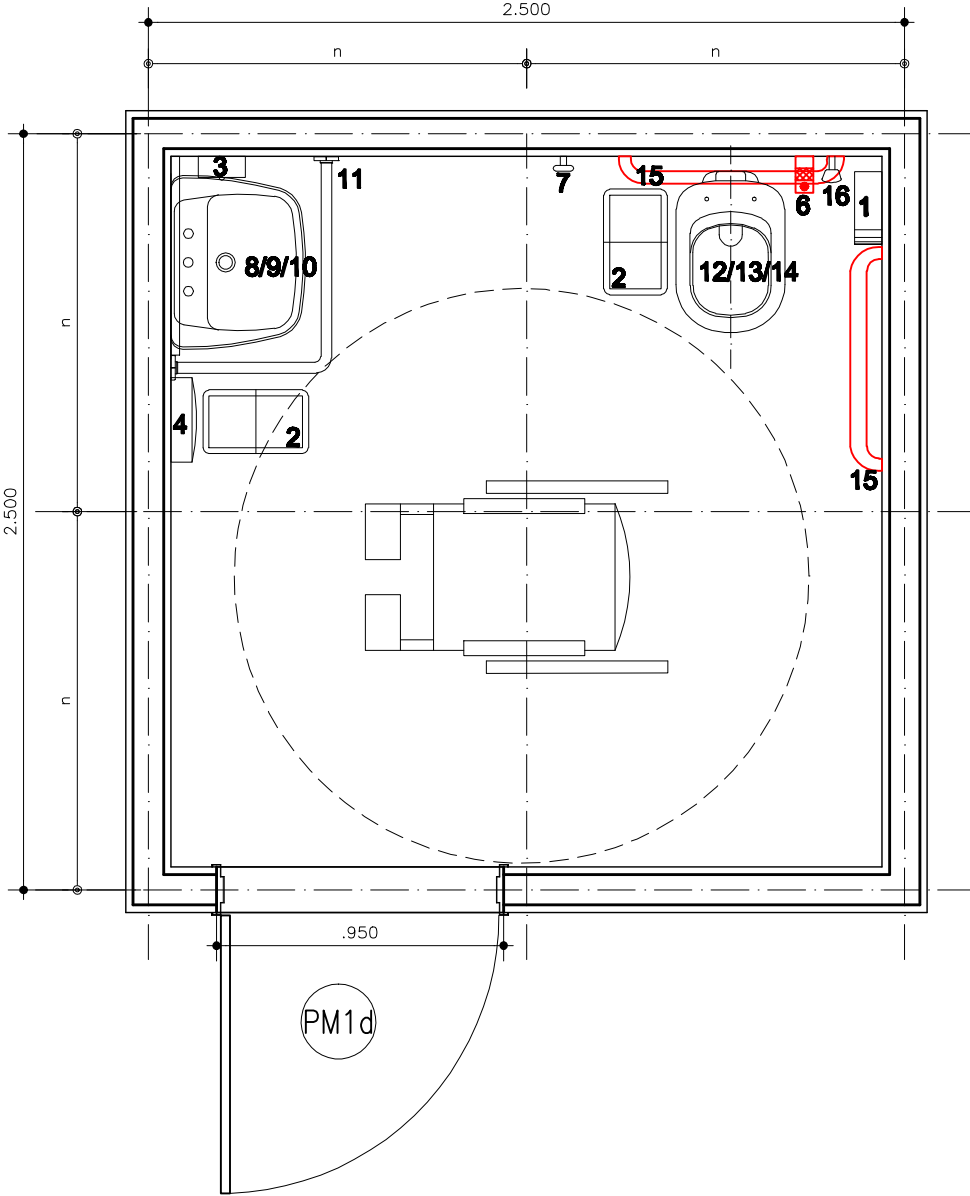

PLANTA LAYOUT
ESCALA 1/25