


# REDE LUCY MONTORO

Medida "n" padrão dos módulos: 1,25m

Área: 14,42 m<sup>2</sup>

## VESTIÁRIO FUNCIONÁRIO FEMININO

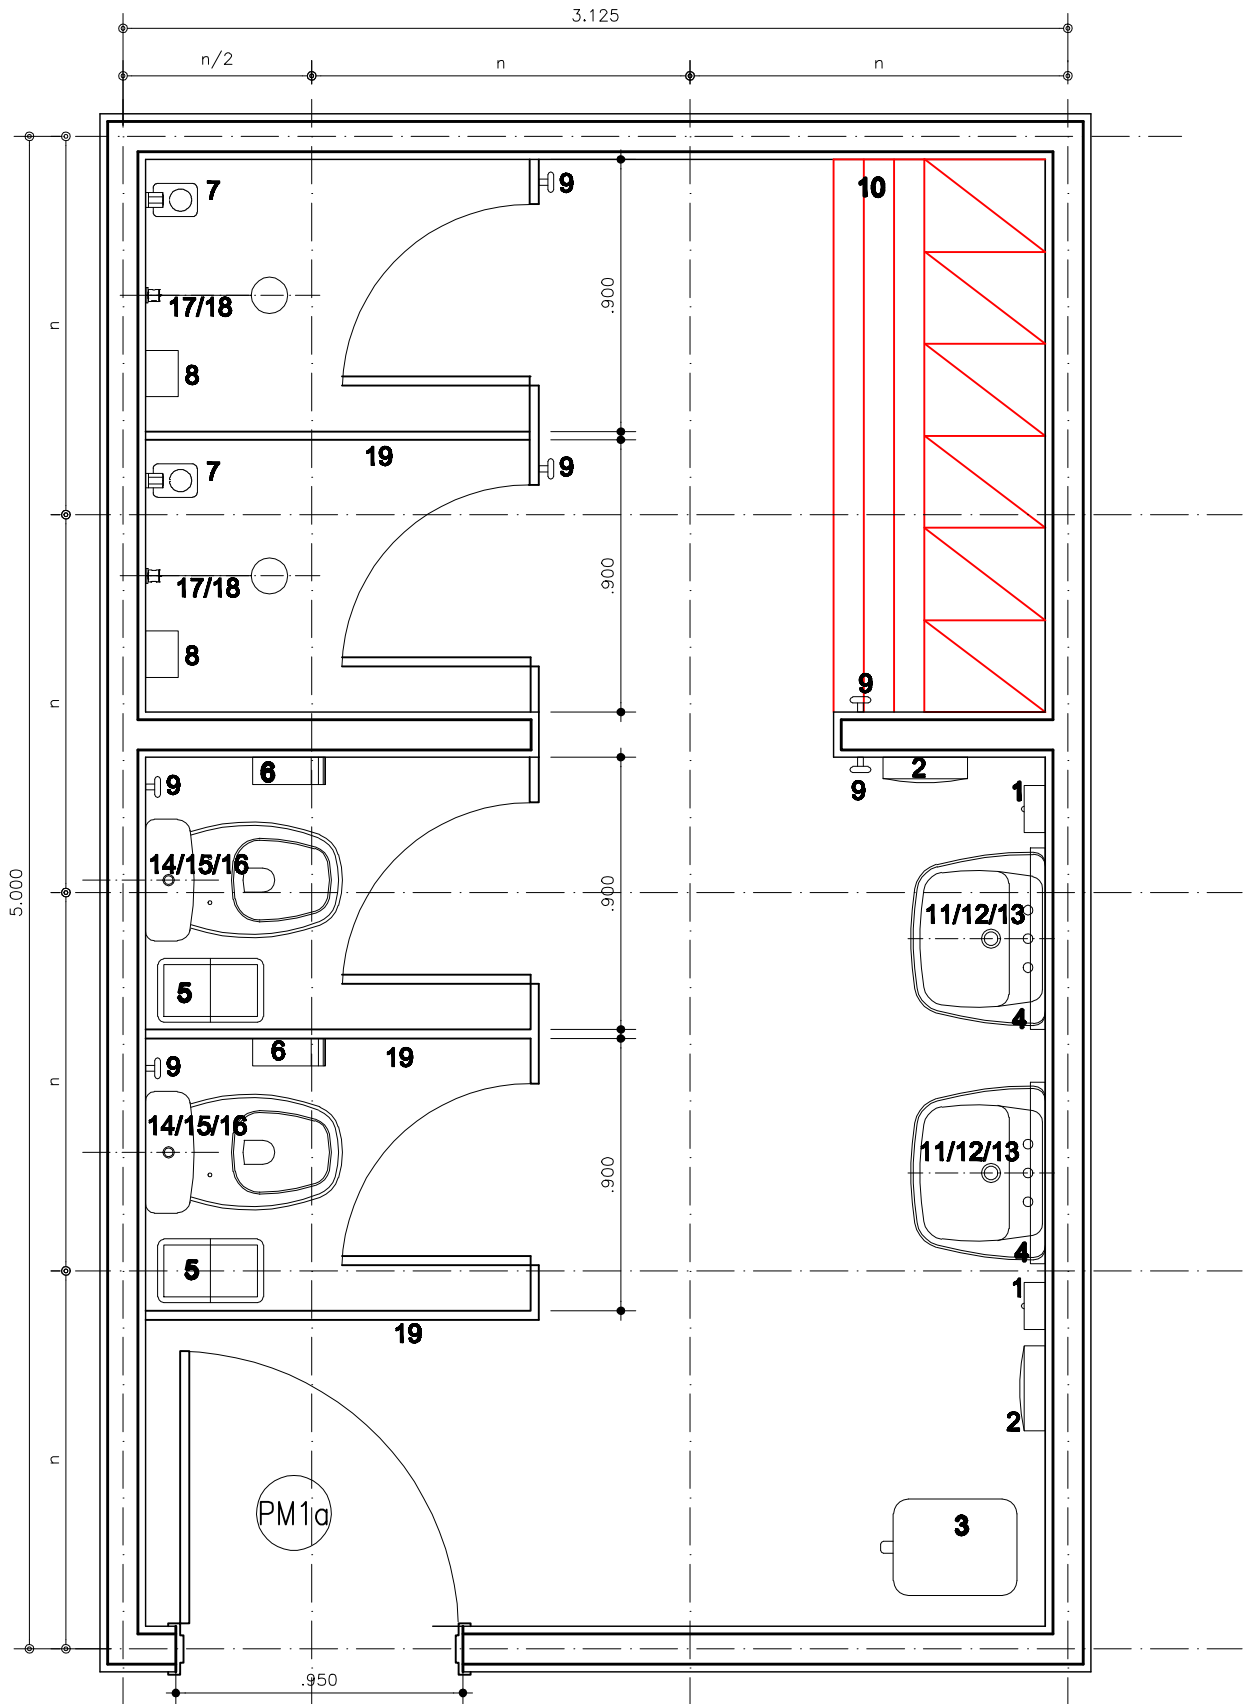

PLANTA LAYOUT  
ESCALA 1/25