


# REDE LUCY MONTORO

## ABRIGO DE RESÍDUOS

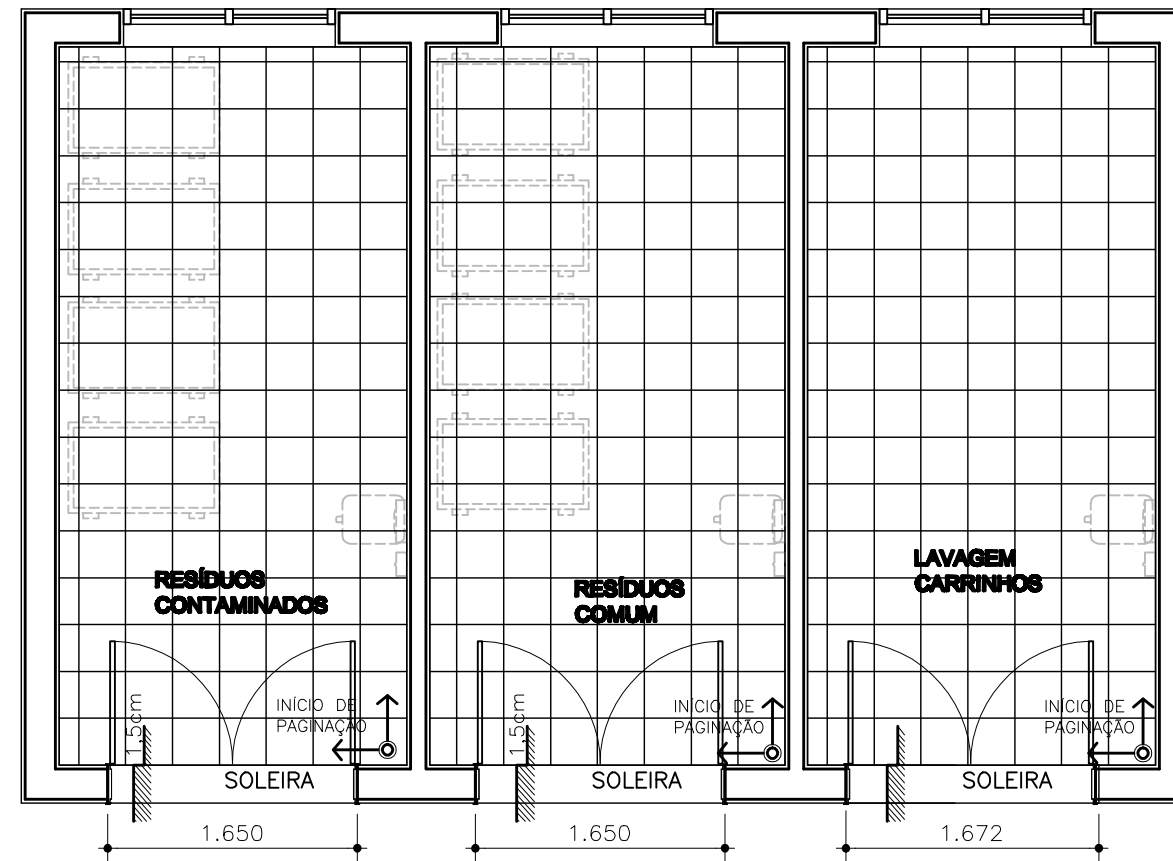

PLANTA PAGINAÇÃO DE PISO  
ESCALA 1/50