


REDE LUCY MONTORO

ALMOXARIFADO

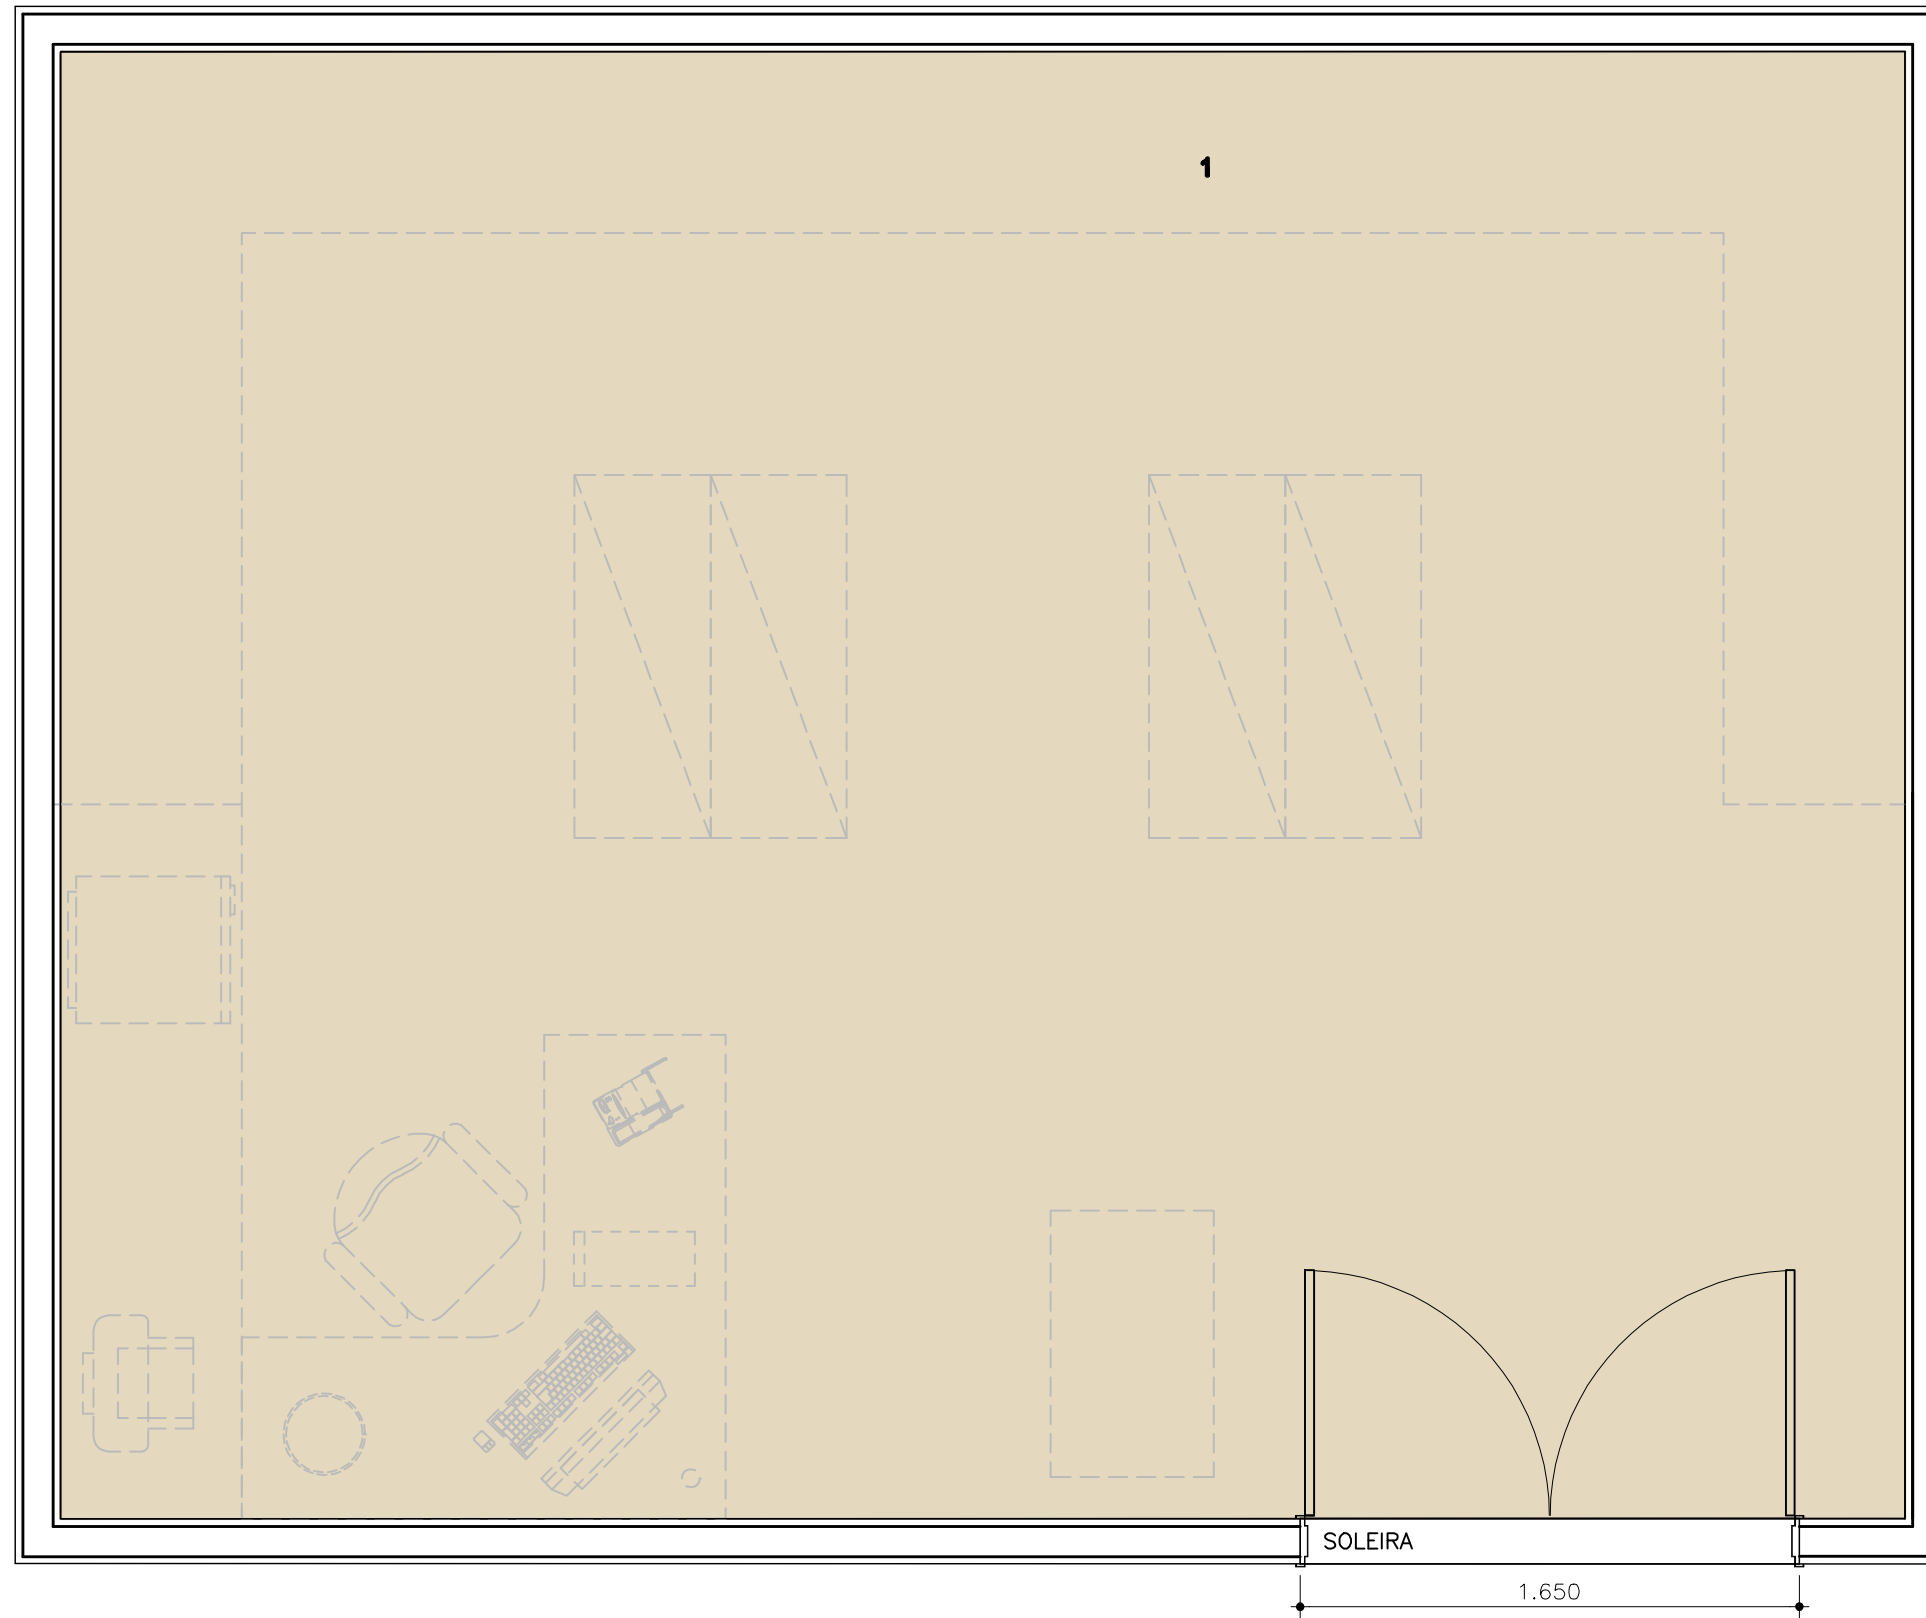

PLANTA PAGINAÇÃO DE PISO
ESCALA 1/25

