


# REDE LUCY MONTORO

## COPA FUNCIONÁRIOS

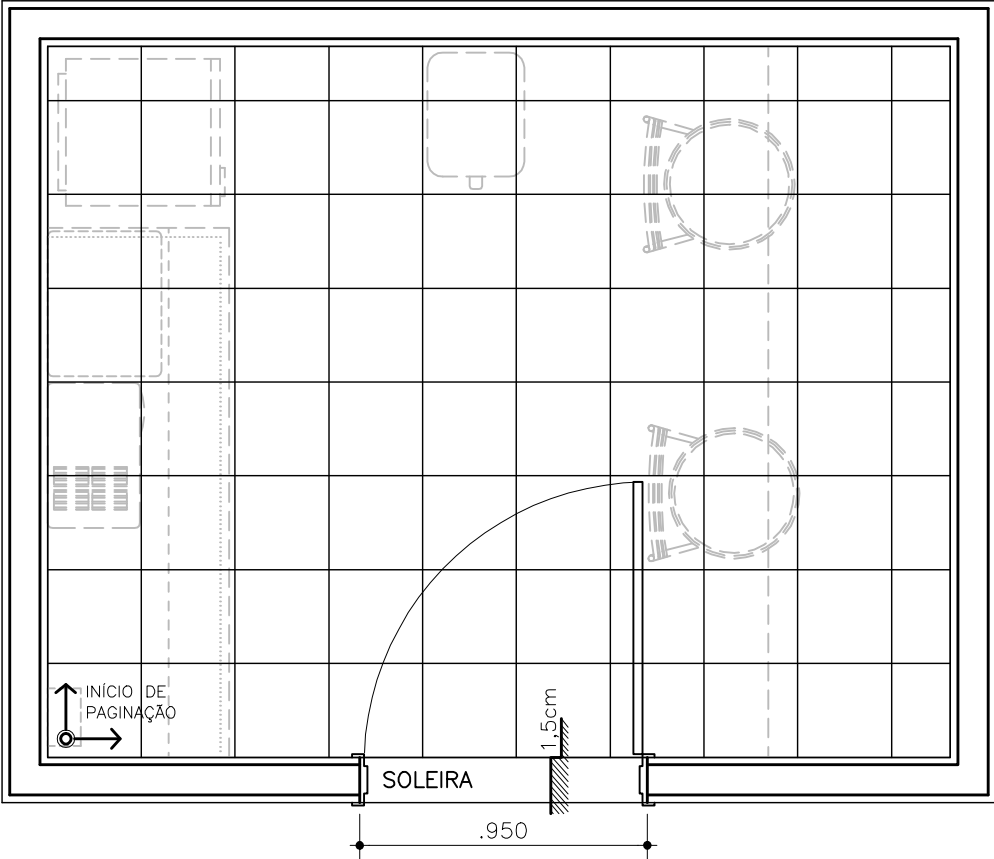

PLANTA PAGINAÇÃO DE PISO

ESCALA 1/25