


REDE LUCY MONTORO

MANUTENÇÃO

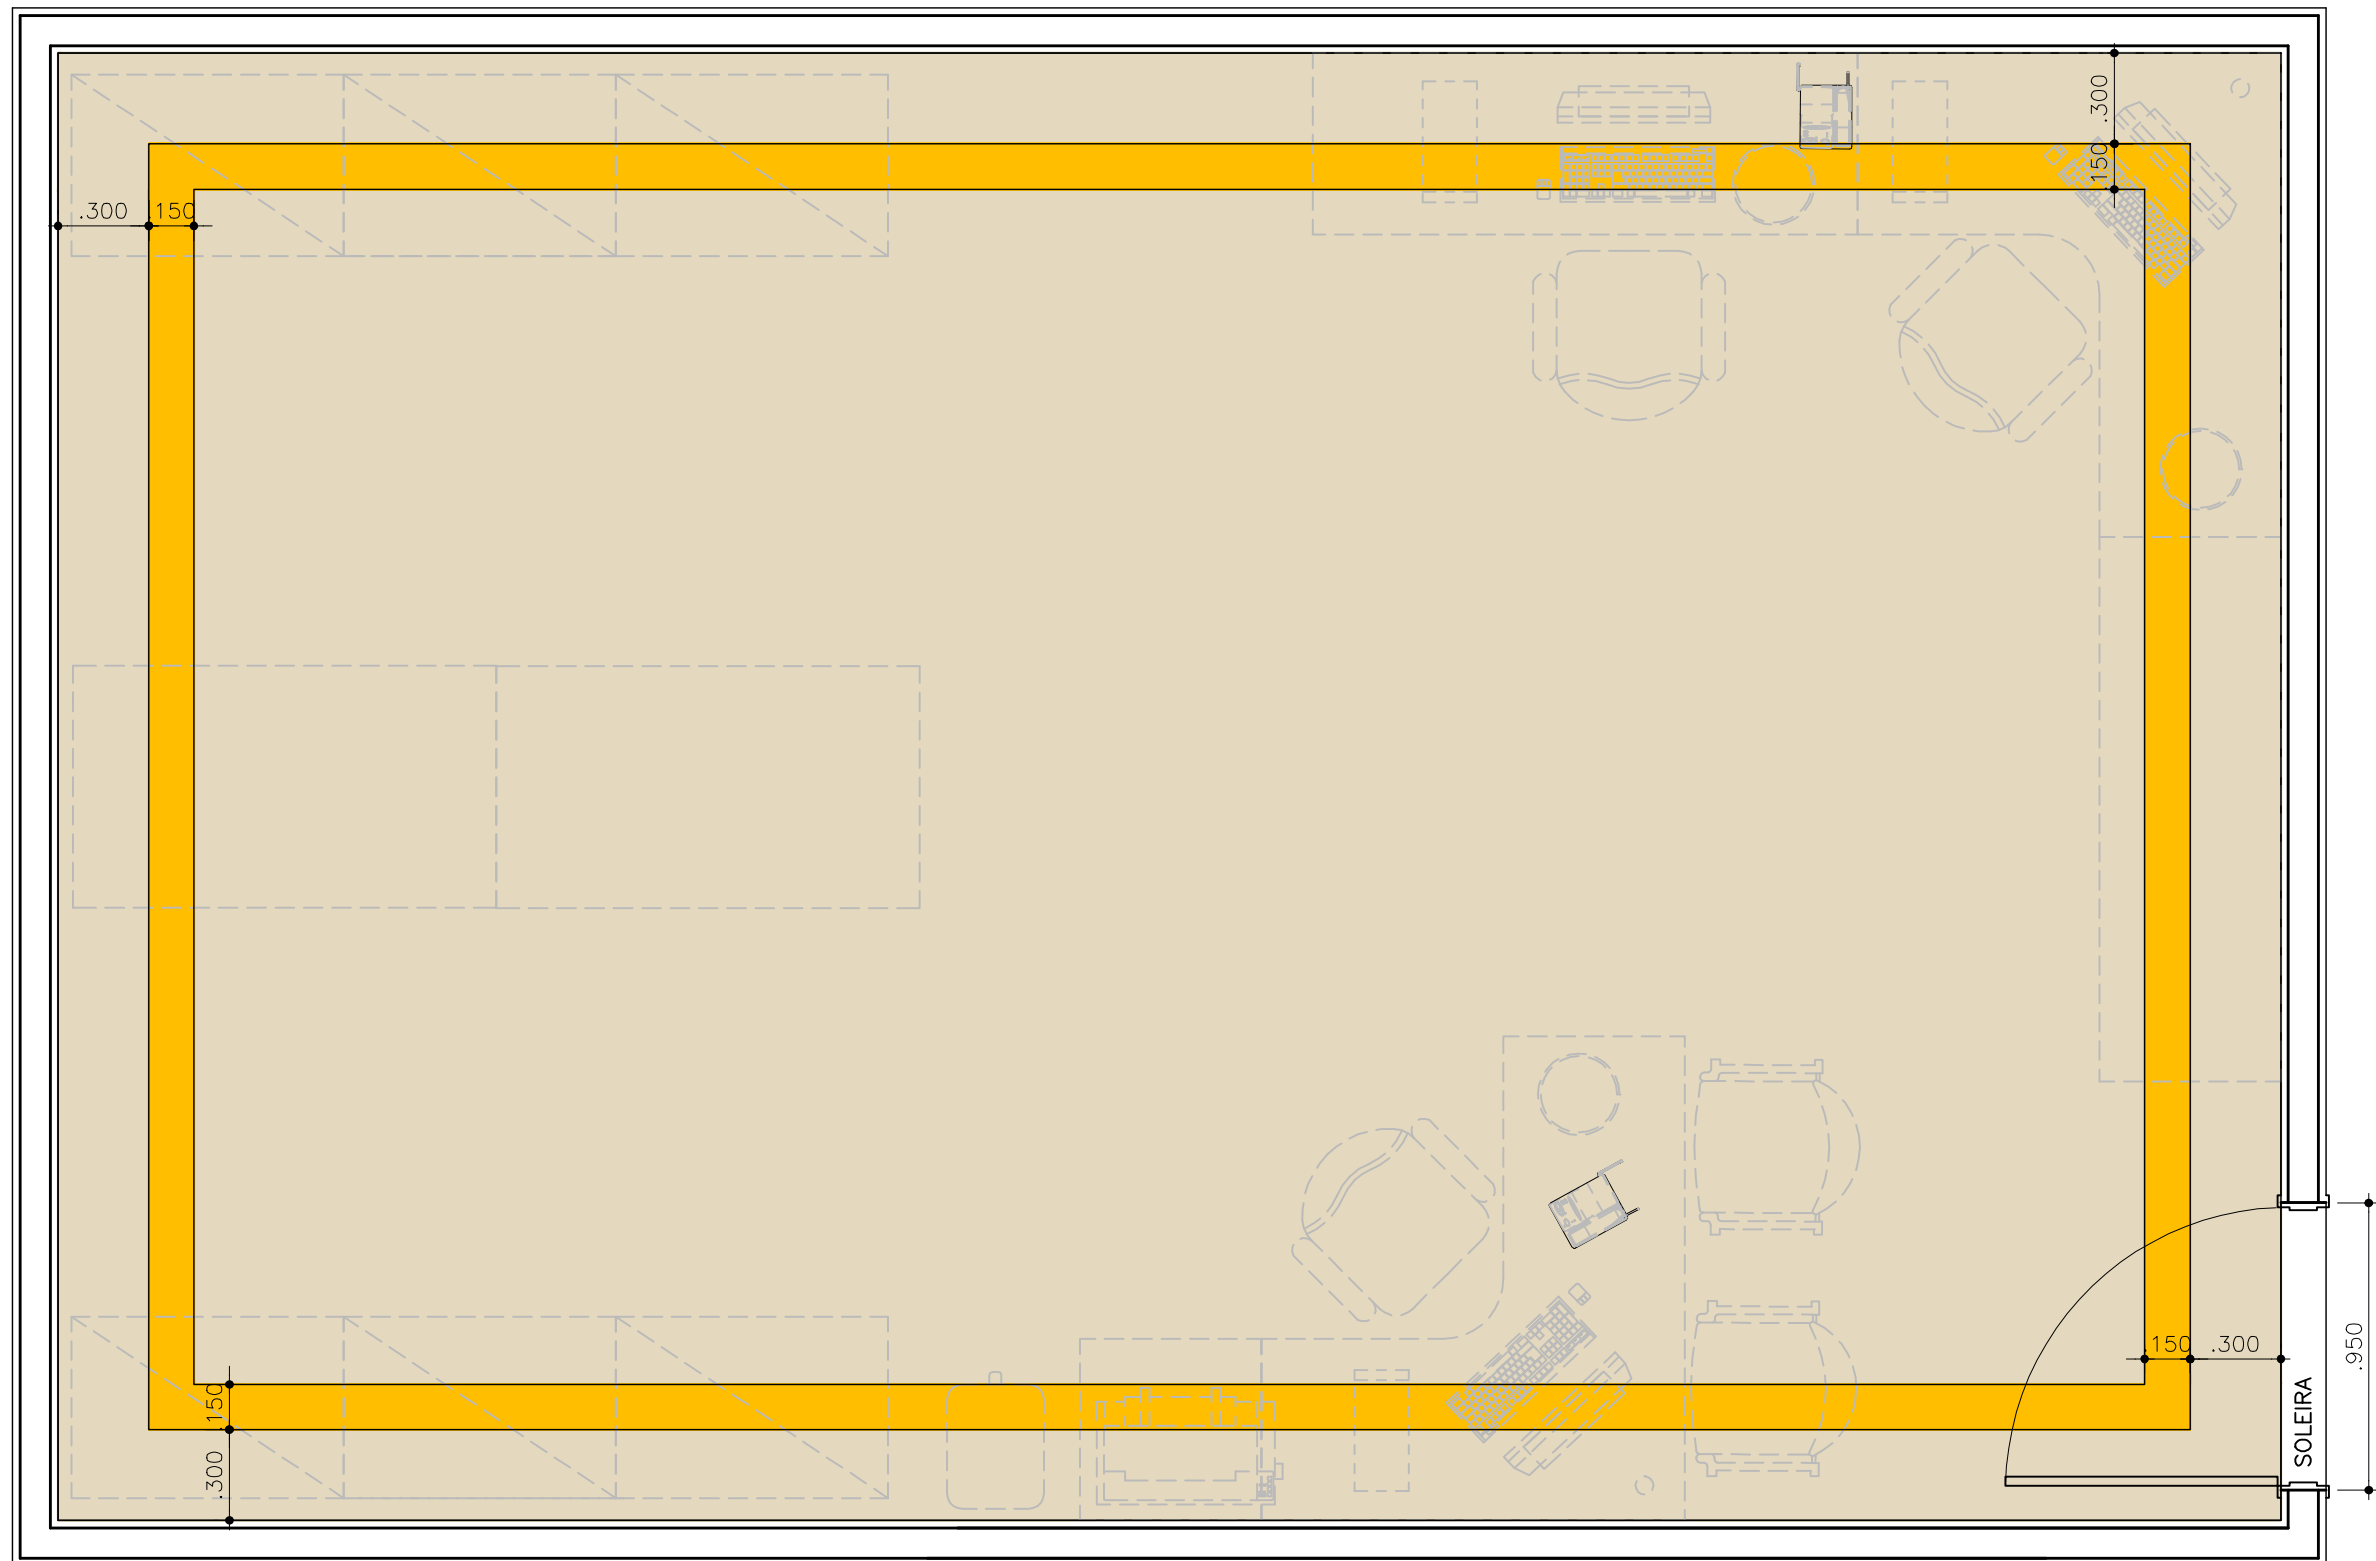

PLANTA PAGINAÇÃO DE PISO
ESCALA 1/25