


REDE LUCY MONTORO

REFEITÓRIO

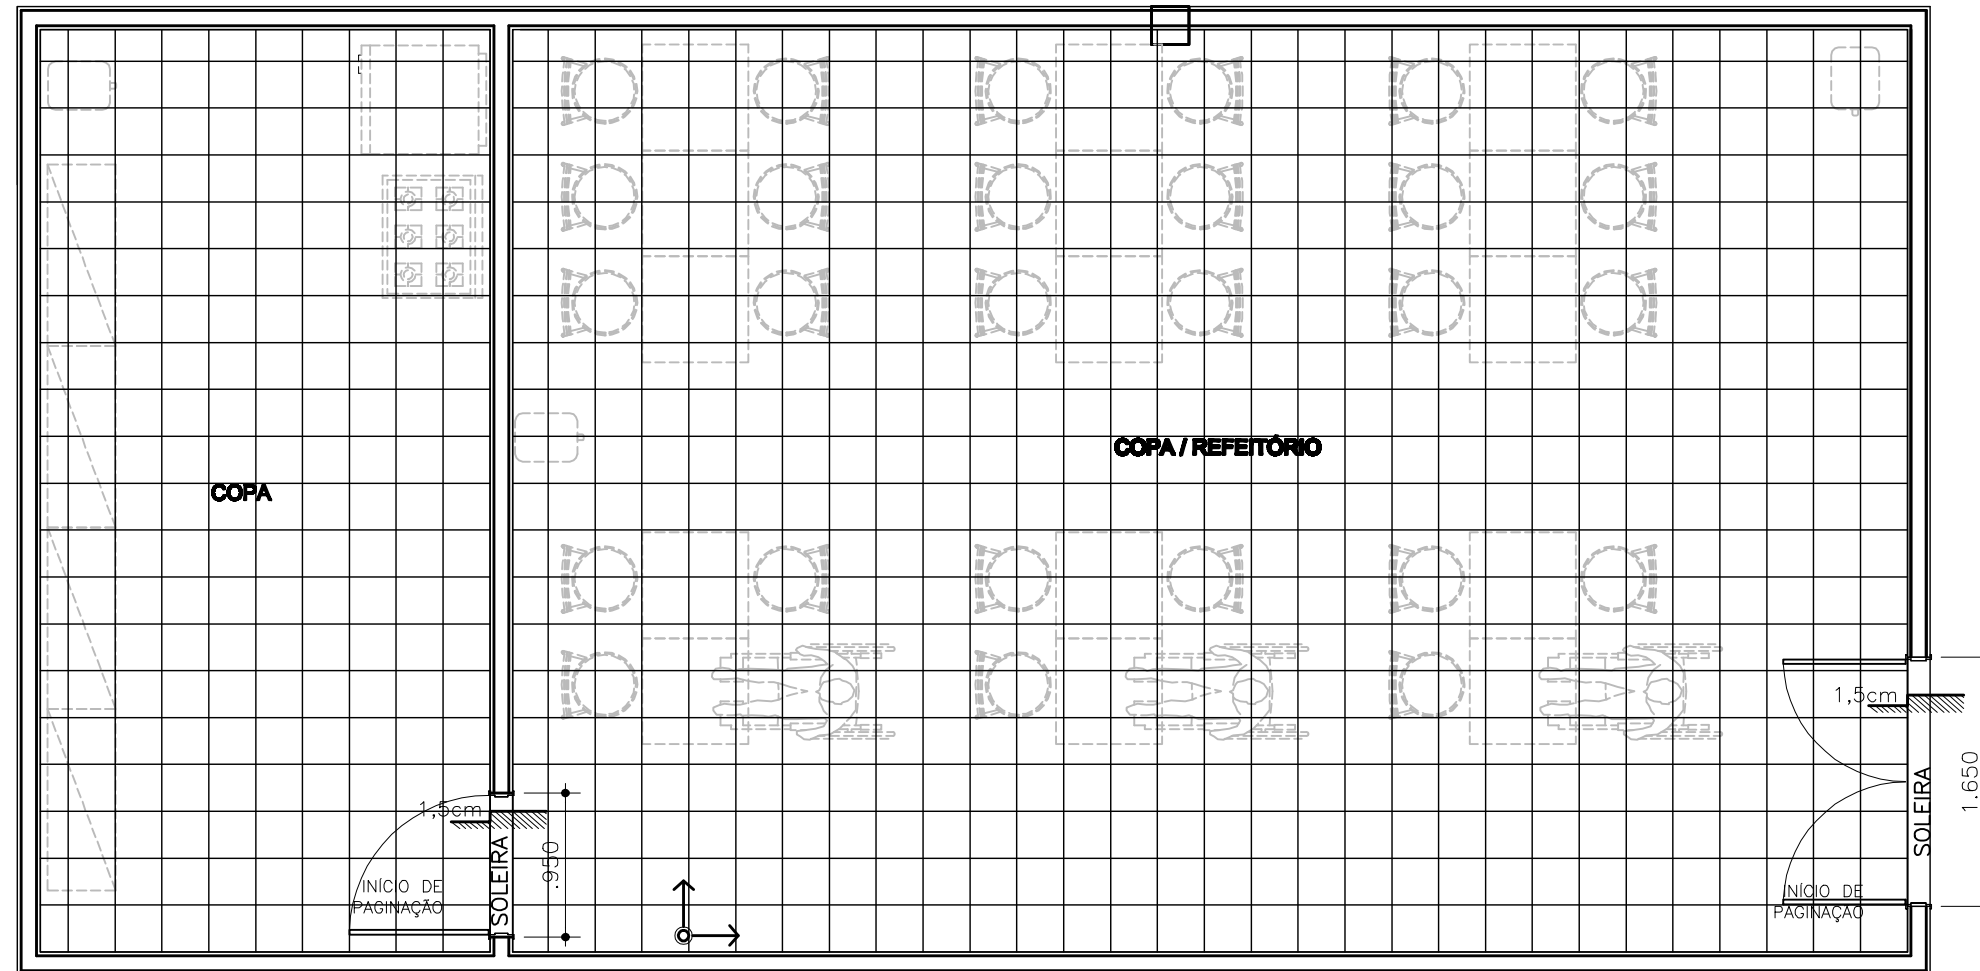

PLANTA PAGINAÇÃO DE PISO
ESCALA 1/50