


REDE LUCY MONTORO

SANITÁRIO PÚBLICO OU FUNCIONÁRIOS (MASCULINO OU FEMININO)

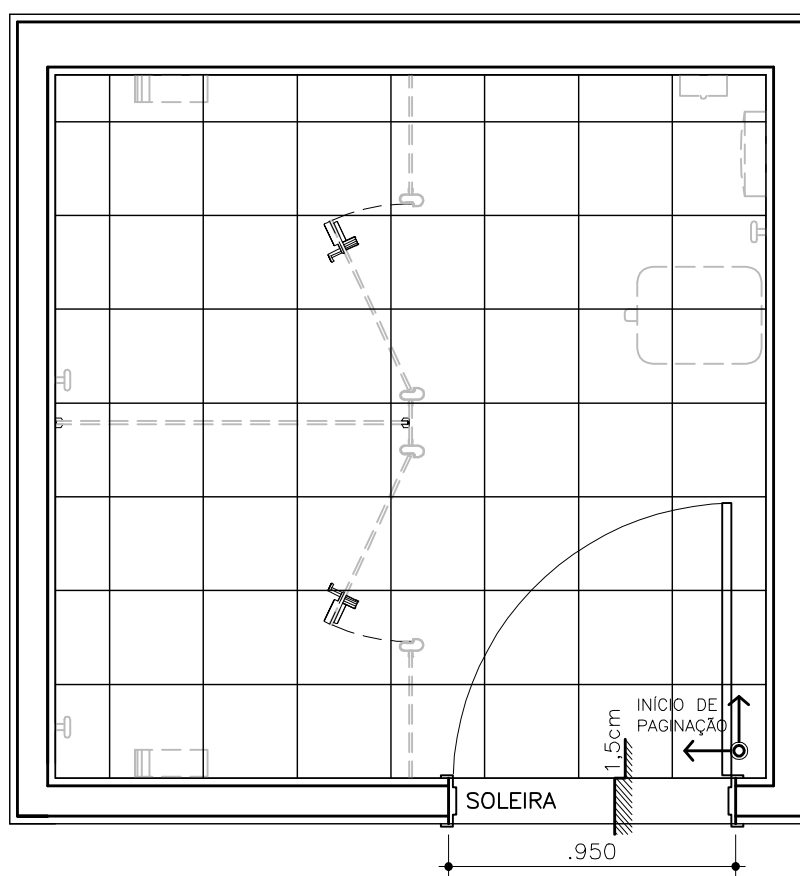

PLANTA PAGINAÇÃO DE PISO
ESCALA 1/25