


REDE LUCY MONTORO

SANITÁRIO PÚBLICO PNE (PORT. DEFIC. FÍSICA)

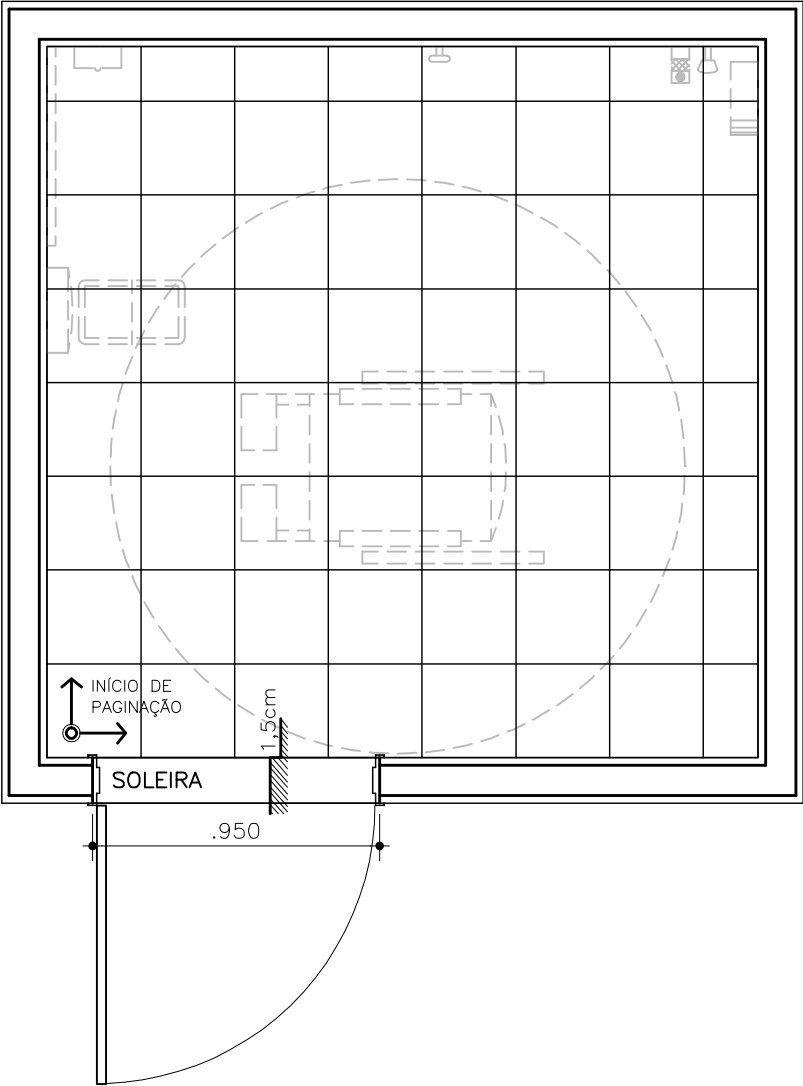

PLANTA PAGINAÇÃO DE PISO

ESCALA 1/25