


REDE LUCY MONTORO

VESTIÁRIO FUNCIONÁRIO MASCULINO

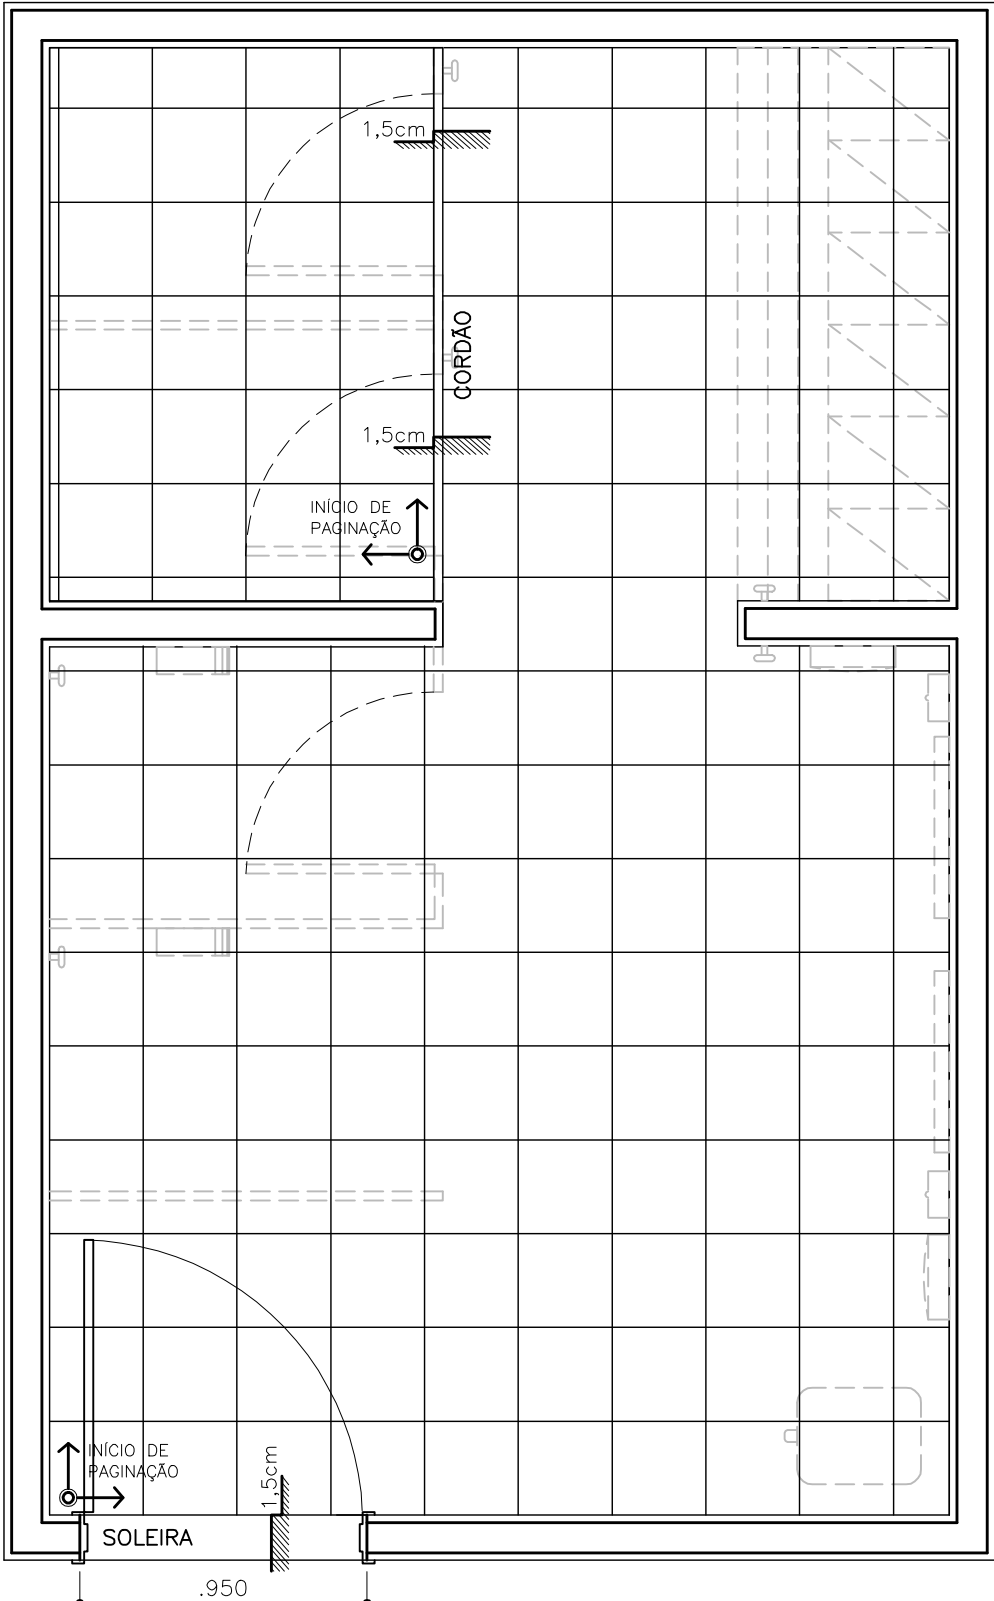

PLANTA PAGINAÇÃO DE PISO

ESCALA 1/25