


# REDE LUCY MONTORO

## ABRIGO DE RESÍDUOS

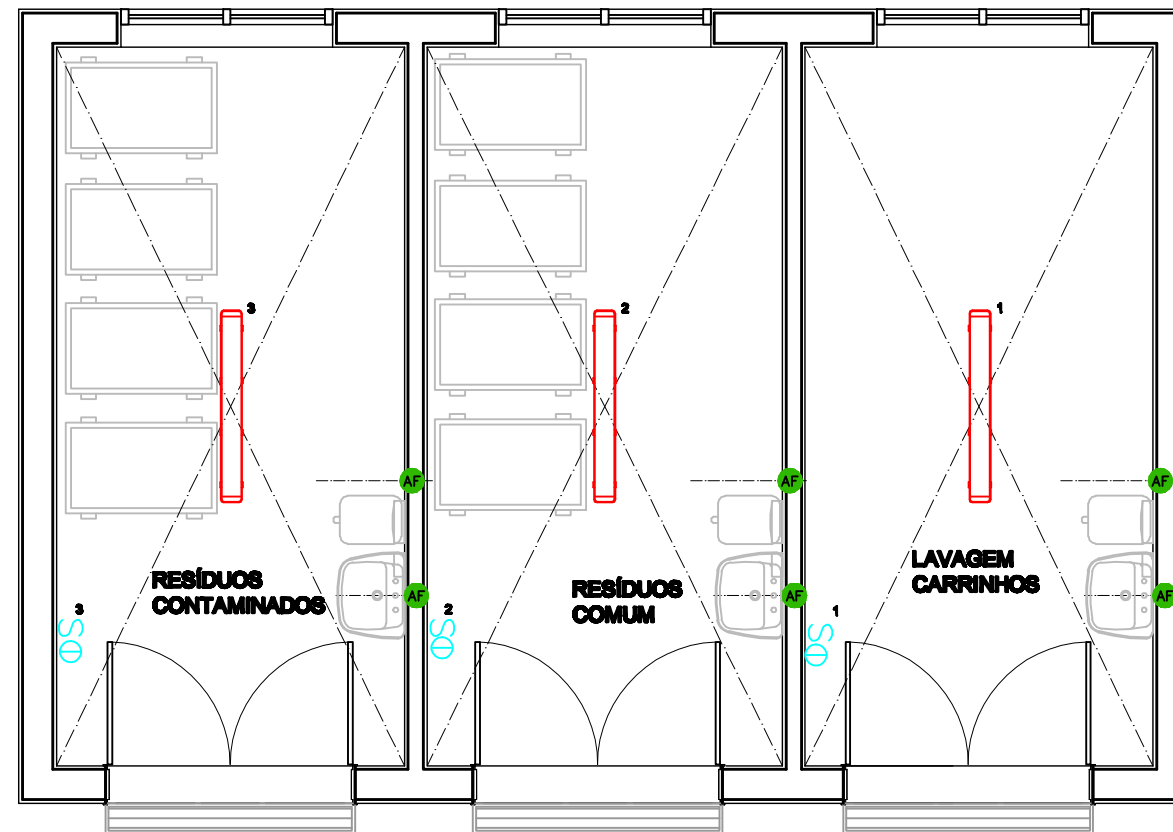

PLANTA PONTOS DE INSTALAÇÕES  
ESCALA 1/50

