


REDE LUCY MONTORO

COPA FUNCIONÁRIOS

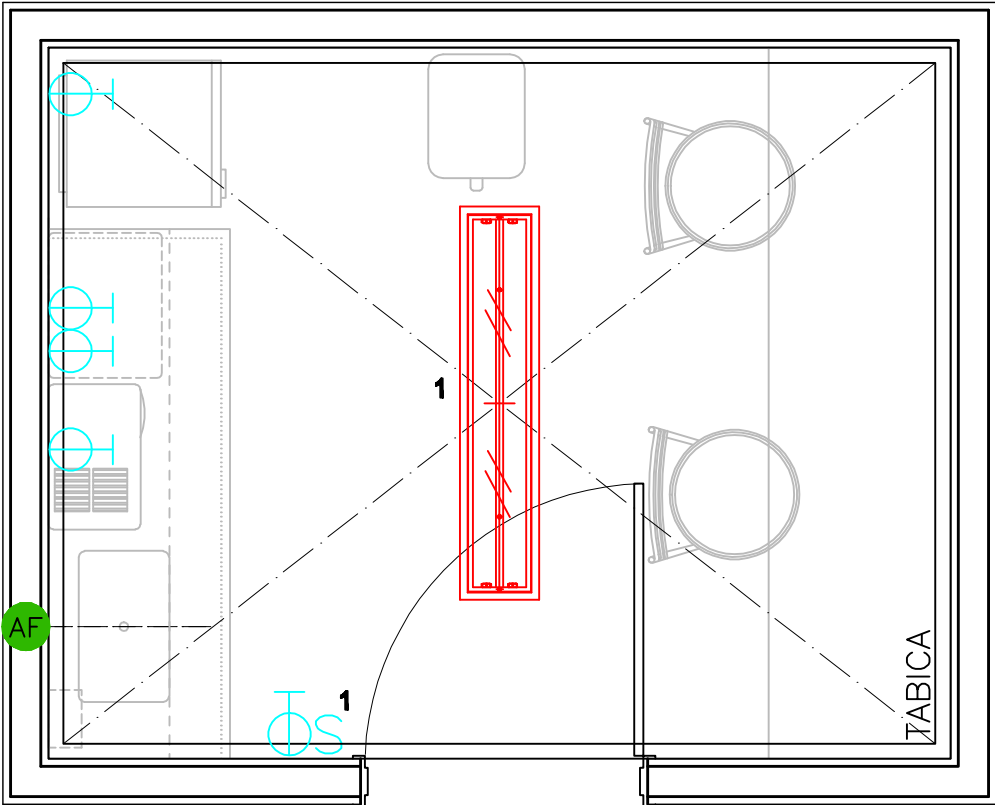

PLANTA PONTOS DE INSTALAÇÕES
ESCALA 1/25