REDE LUCY MONTORO

ESTERILIZAÇÃO

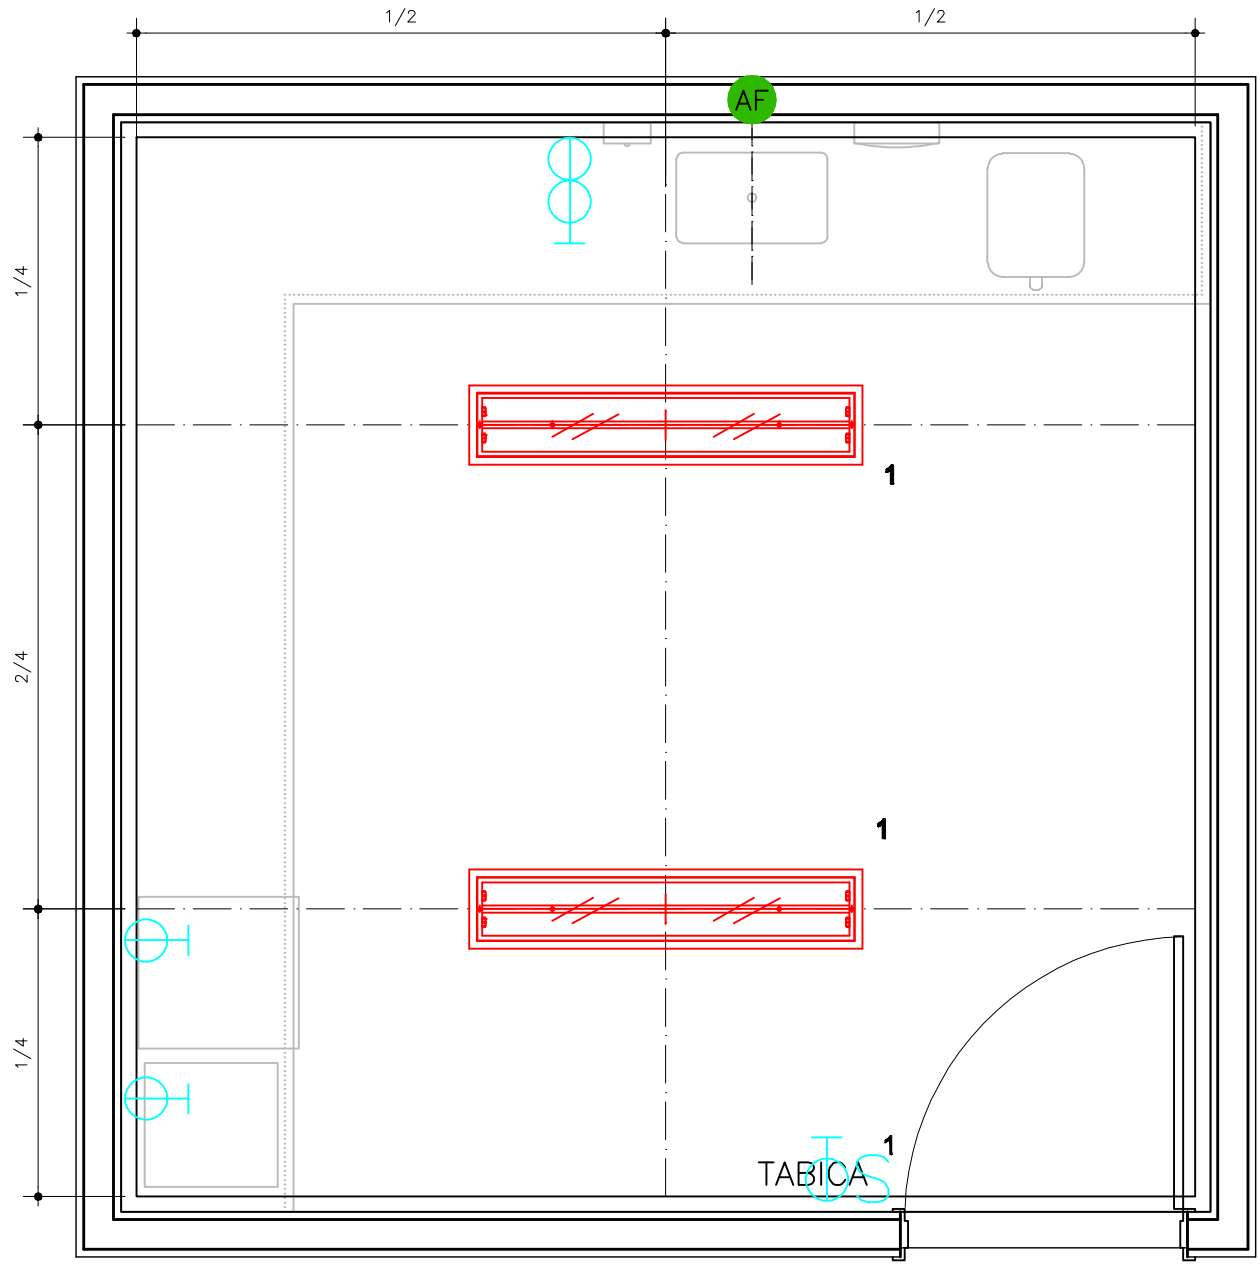

PLANTA PONTOS DE INSTALAÇÕES
ESCALA 1/25