


REDE LUCY MONTORO

SALA DE UTILIDADES (EXPURGO)

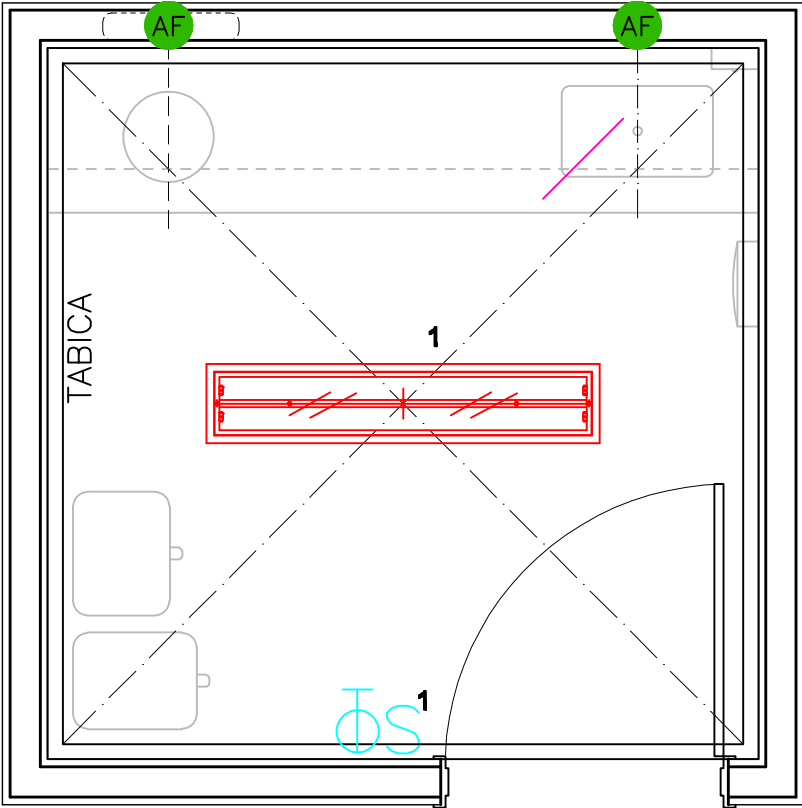

PLANTA PONTOS DE INSTALAÇÕES

ESCALA 1/25