


REDE LUCY MONTORO

MANUTENÇÃO

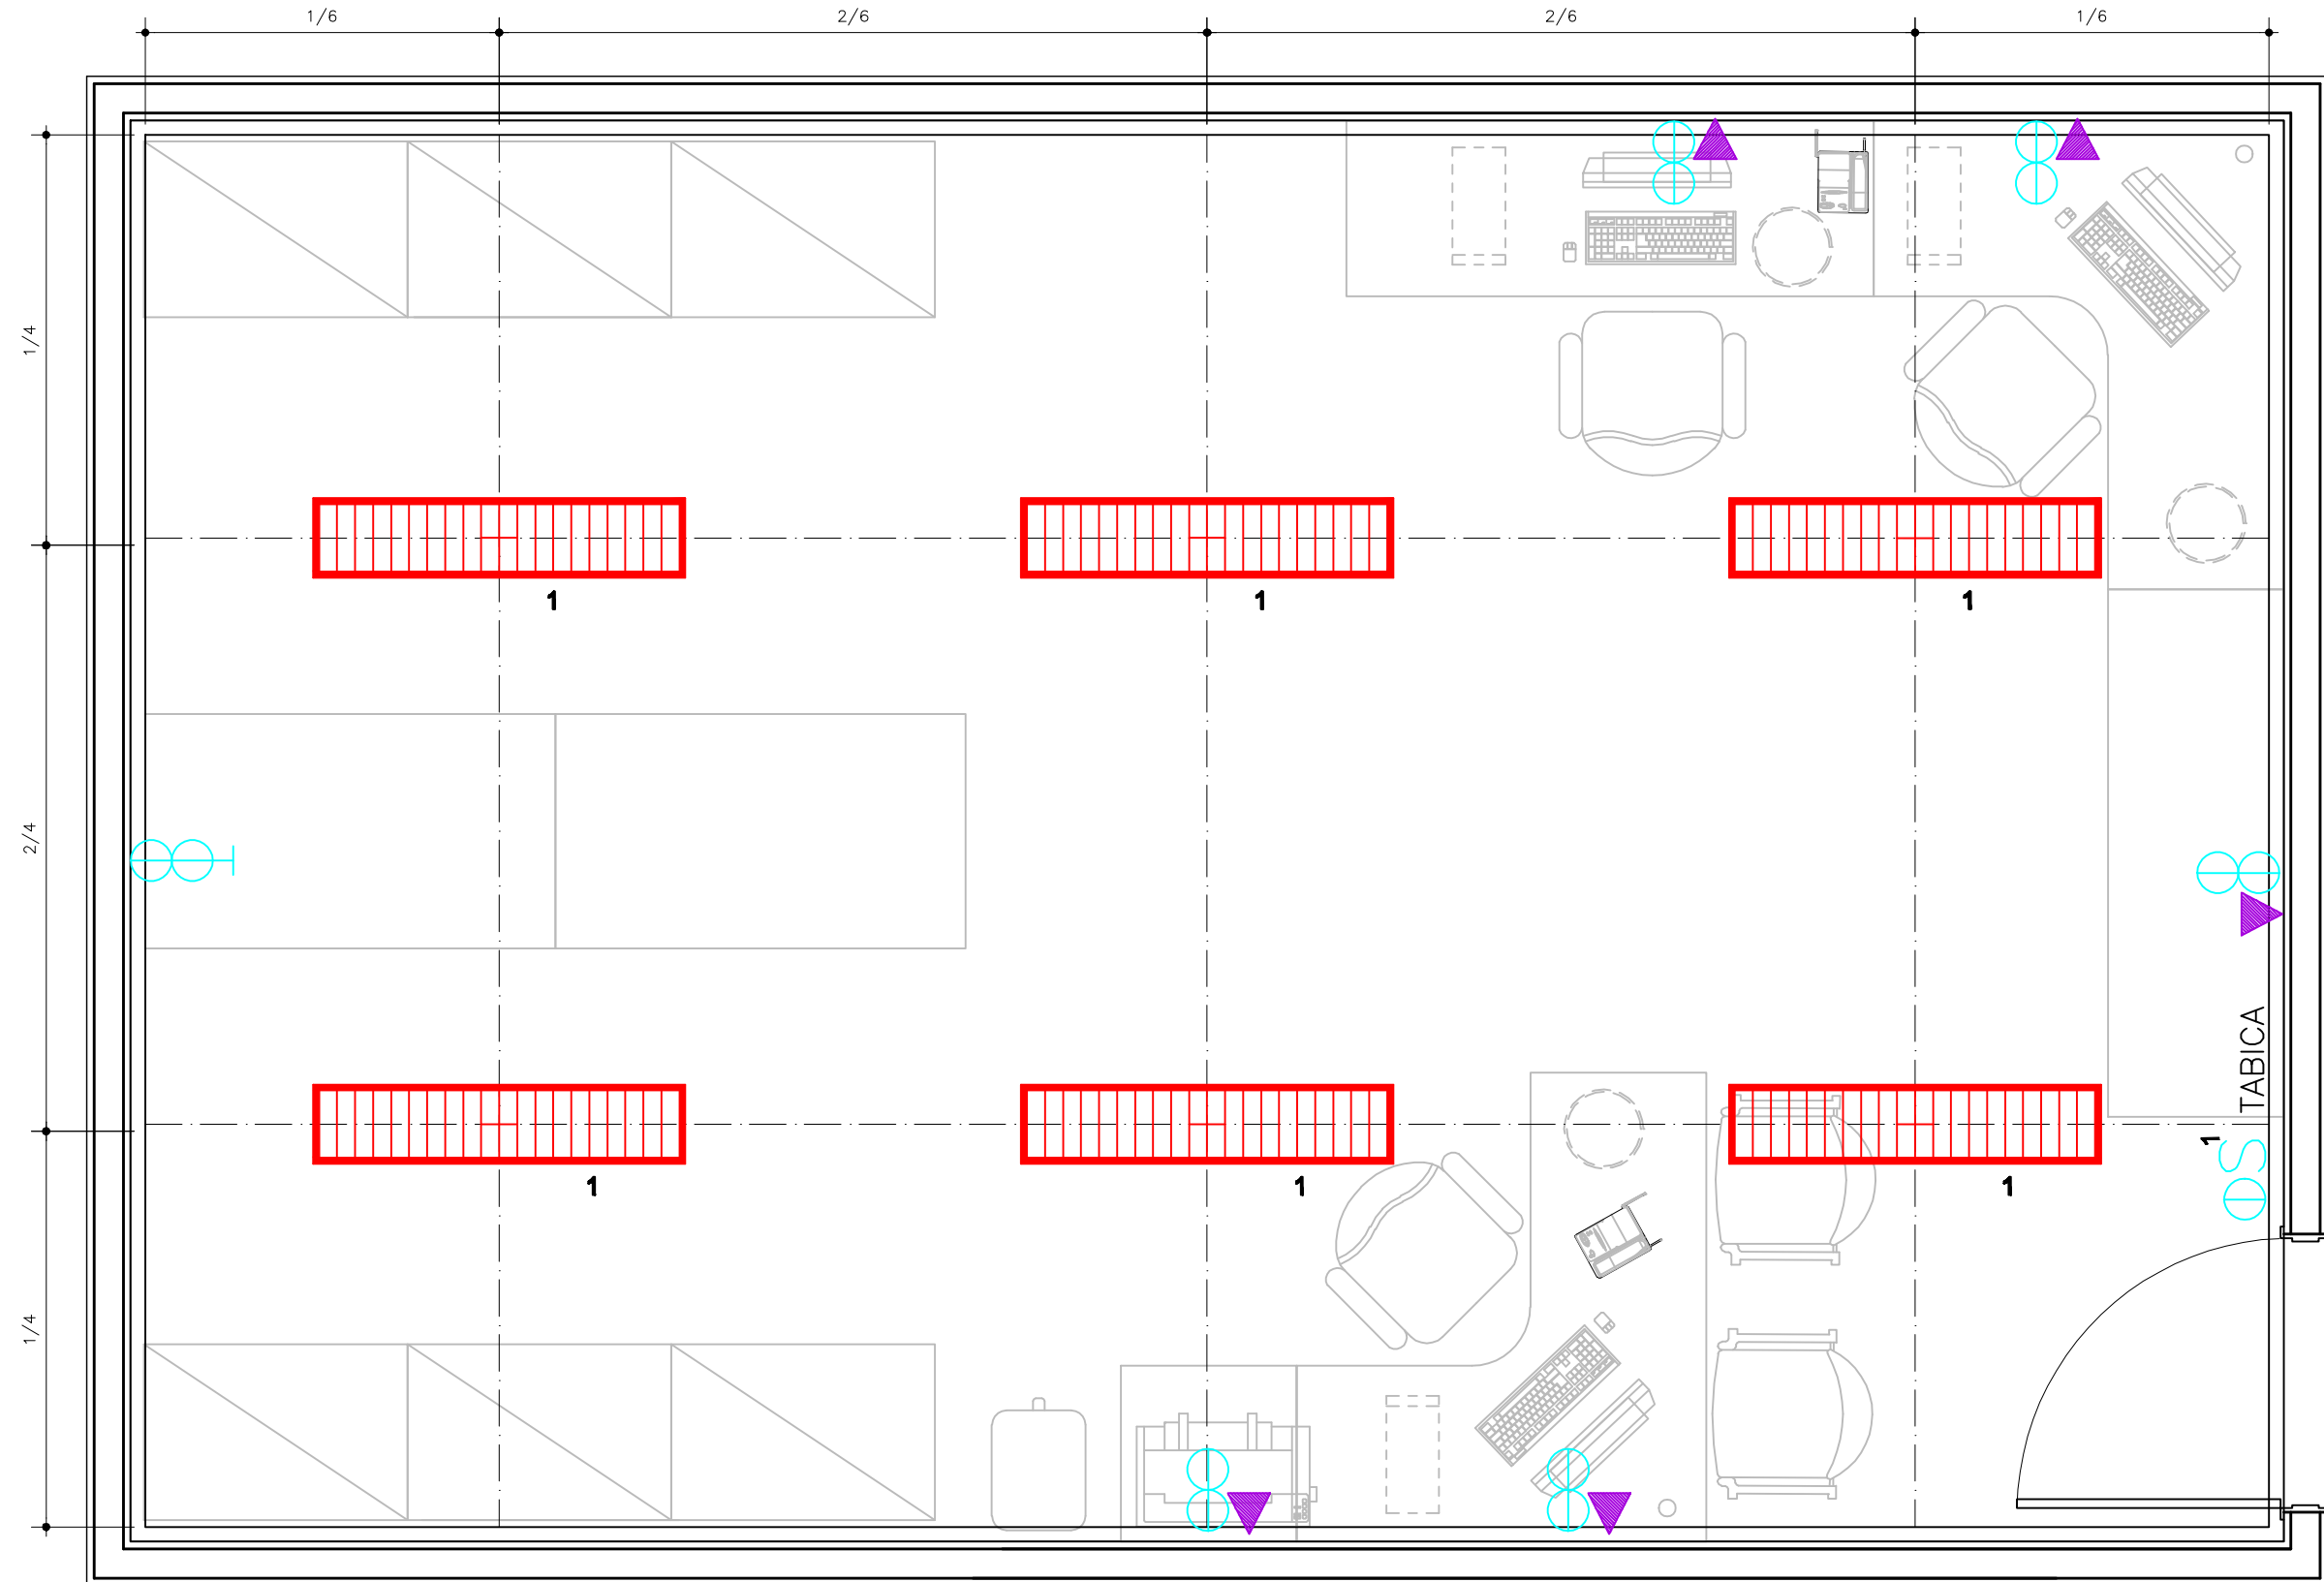

PLANTA PONTOS DE INSTALAÇÕES
ESCALA 1/25