


REDE LUCY MONTORO

Medida "n" padrão dos módulos: 1,25m
Área: 5,52 m²

ROUPA SUJA

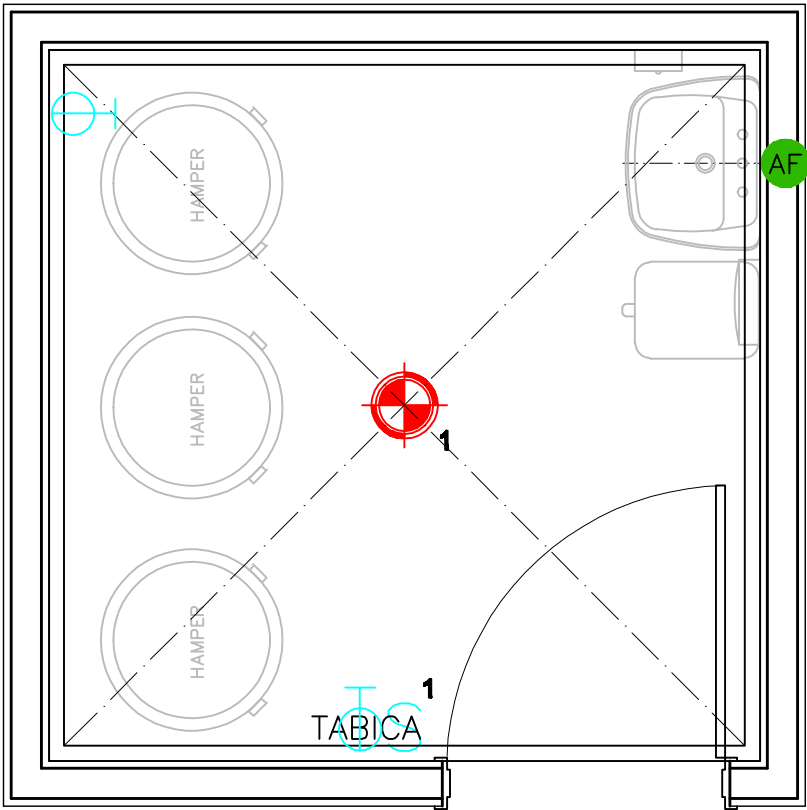

PLANTA PONTOS DE INSTALAÇÕES
ESCALA 1/25