


REDE LUCY MONTORO

SANITÁRIO PÚBLICO PNE (PORT. DEFIC. FÍSICA)

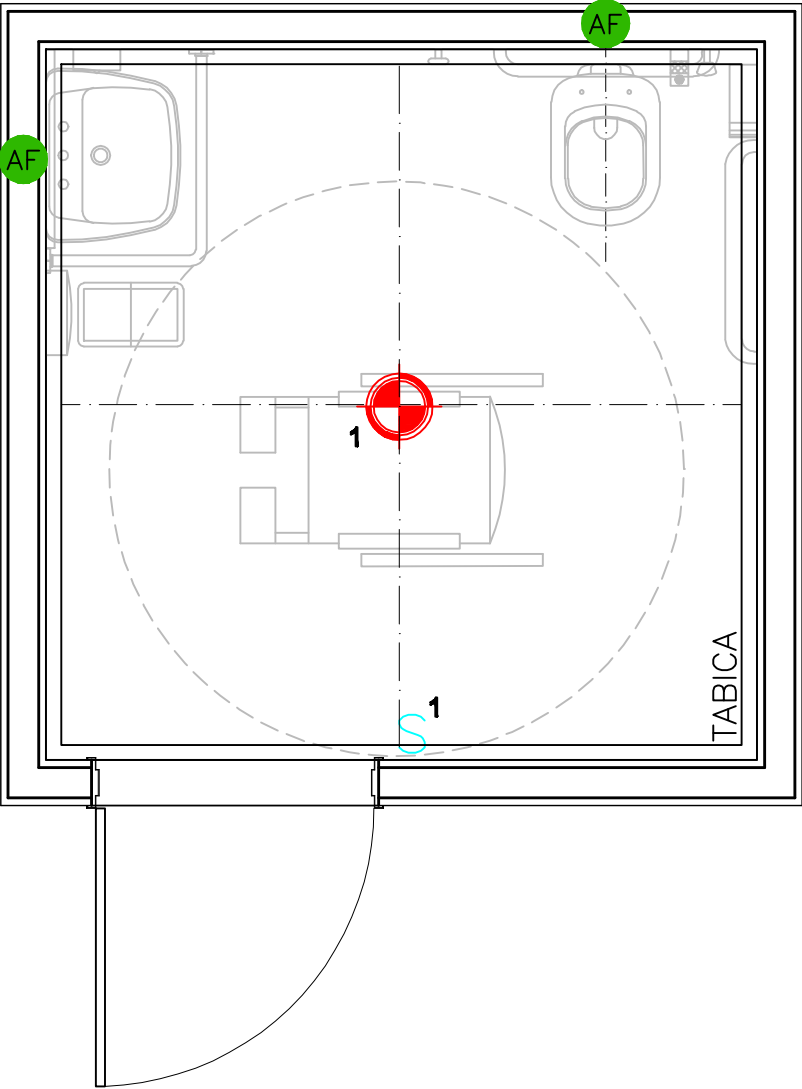

PLANTA PONTOS DE INSTALAÇÕES

ESCALA 1/25