


REDE LUCY MONTORO

SALA DE PROCEDIMENTOS

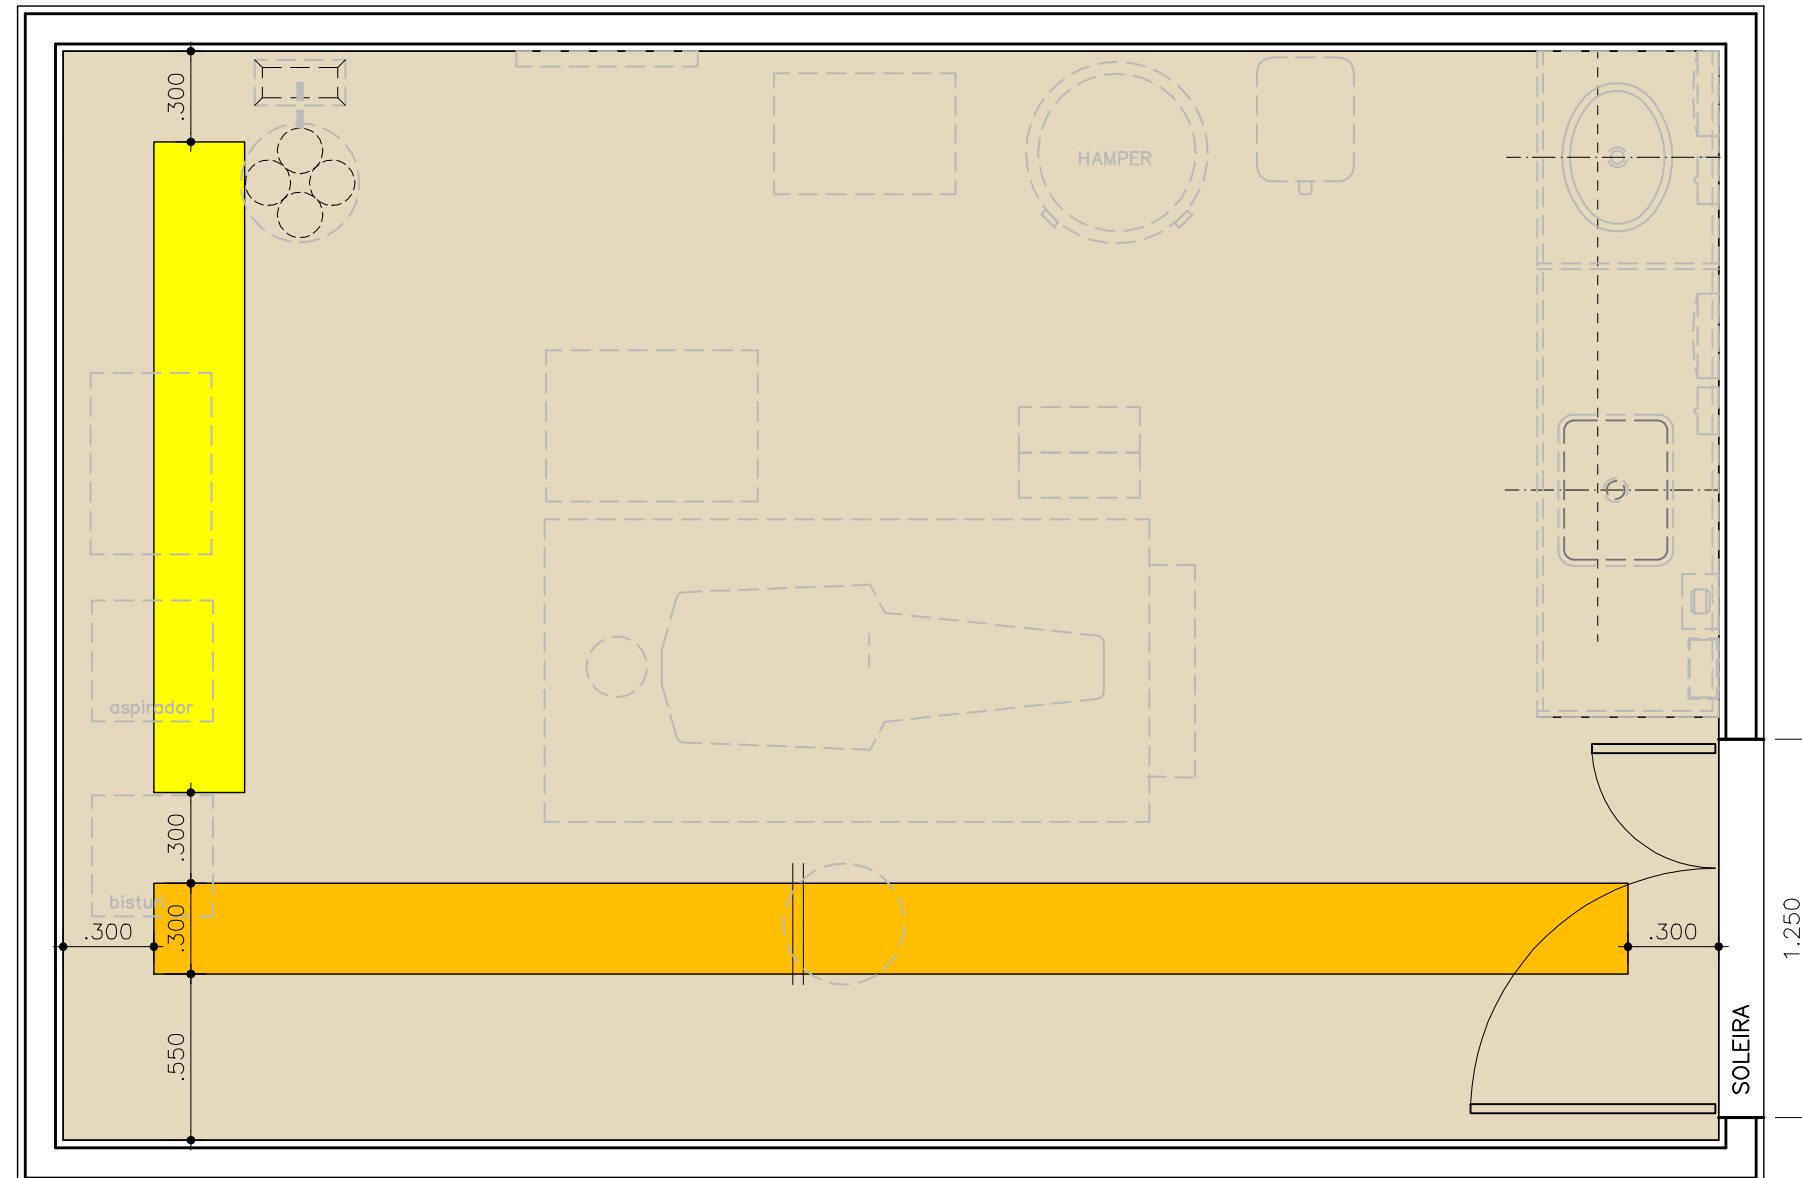

PLANTA PAGINAÇÃO DE PISO
ESCALA 1/25