


REDE LUCY MONTORO

SALA DE PROCEDIMENTOS

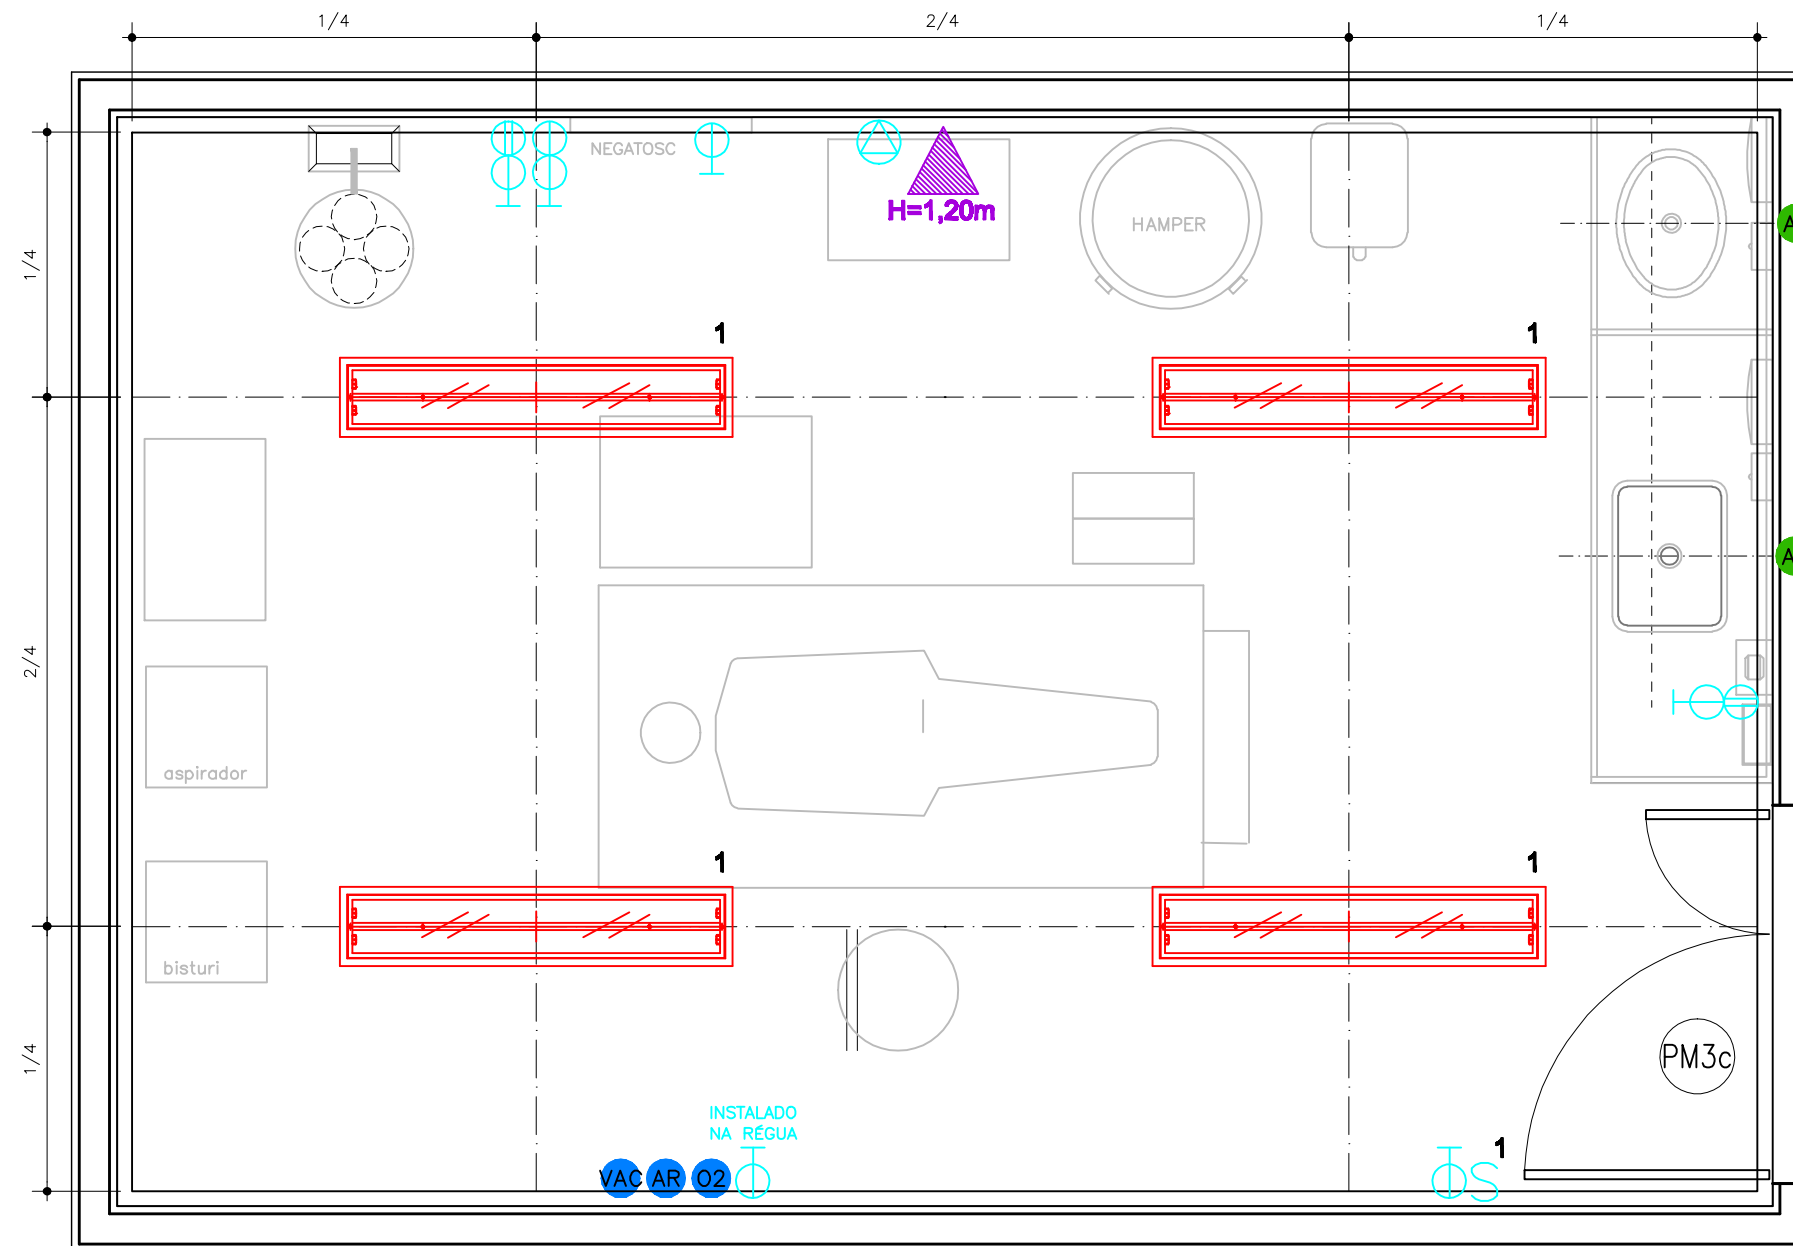

PLANTA PONTOS DE INSTALAÇÕES
ESCALA 1/25