


# REDE LUCY MONTORO

Medida "n" padrão dos módulos: 1,25m  
Área: 17.46 m<sup>2</sup>

## COORDENAÇÃO DE HORÁRIOS

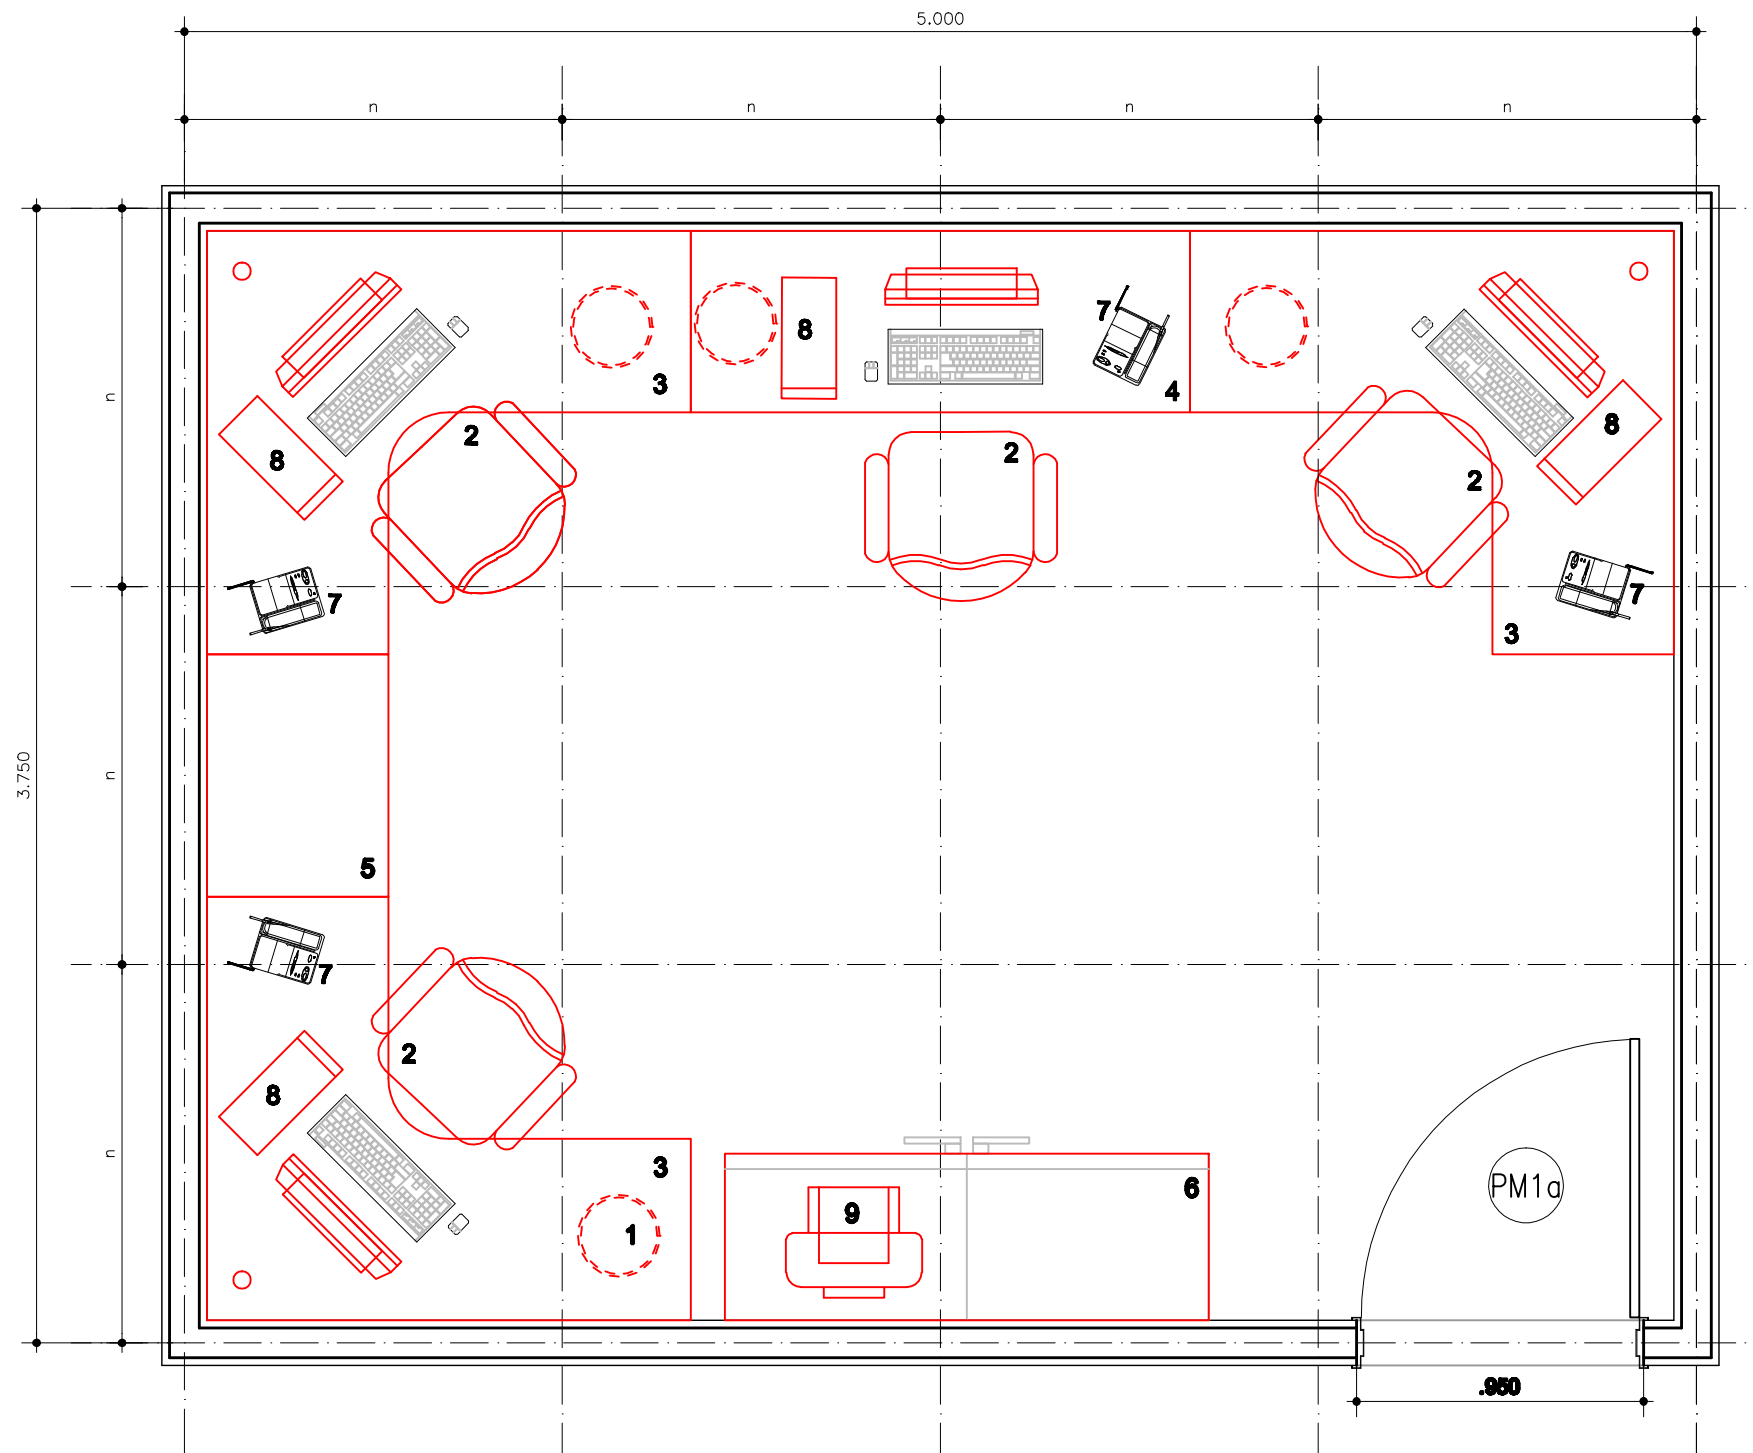

PLANTA LAYOUT  
ESCALA 1:25