


# REDE LUCY MONTORO

## ADMINISTRAÇÃO/FATURAMENTO

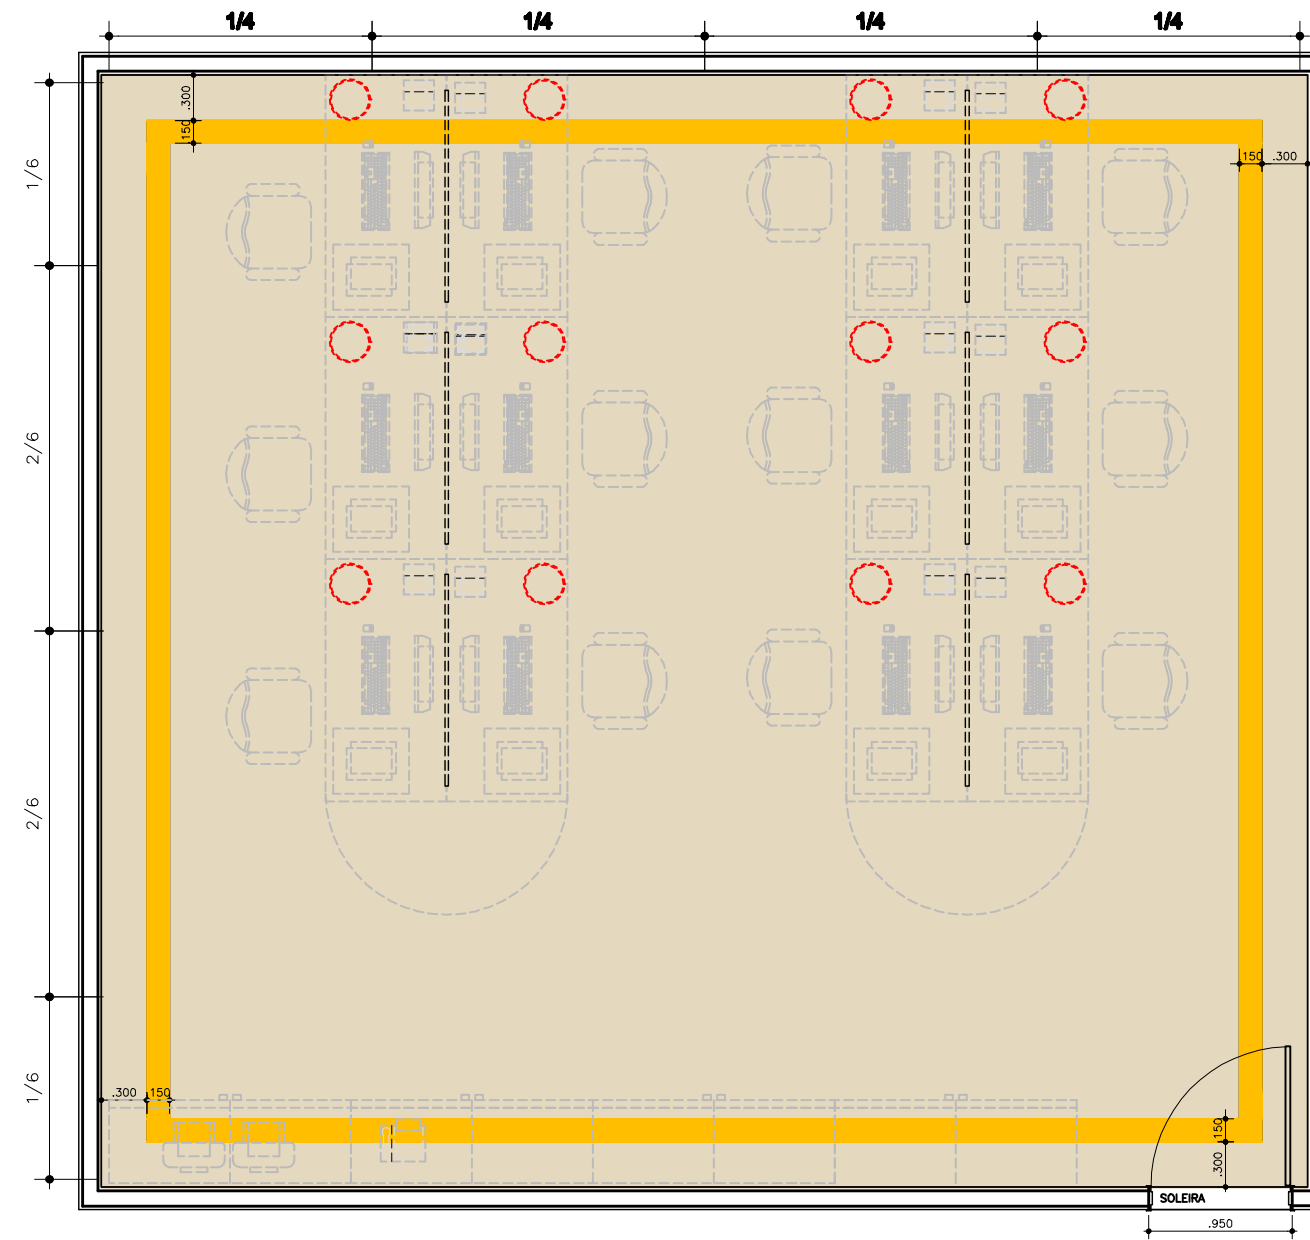

PLANTA PAGINAÇÃO DE PISO  
ESCALA 1:50