


REDE LUCY MONTORO

SALA DE INFORMÁTICA - CPD

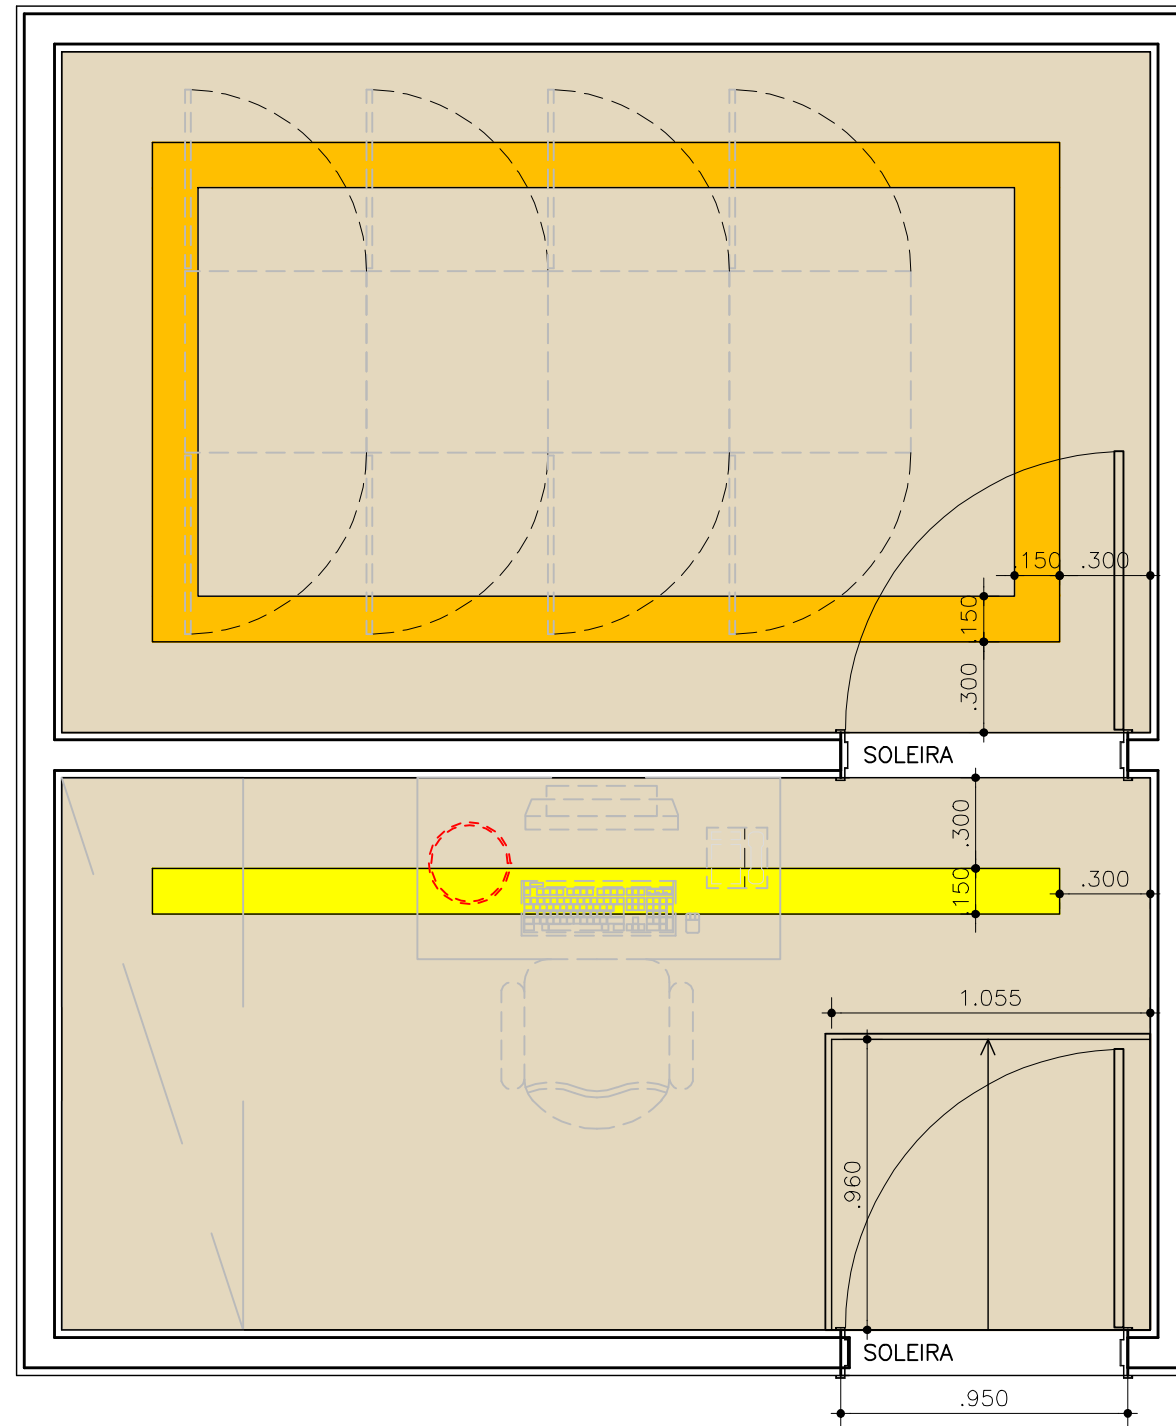

PLANTA PAGINAÇÃO DE PISO
ESCALA 1:25

