


# REDE LUCY MONTORO

## SALA DE REUNIÃO

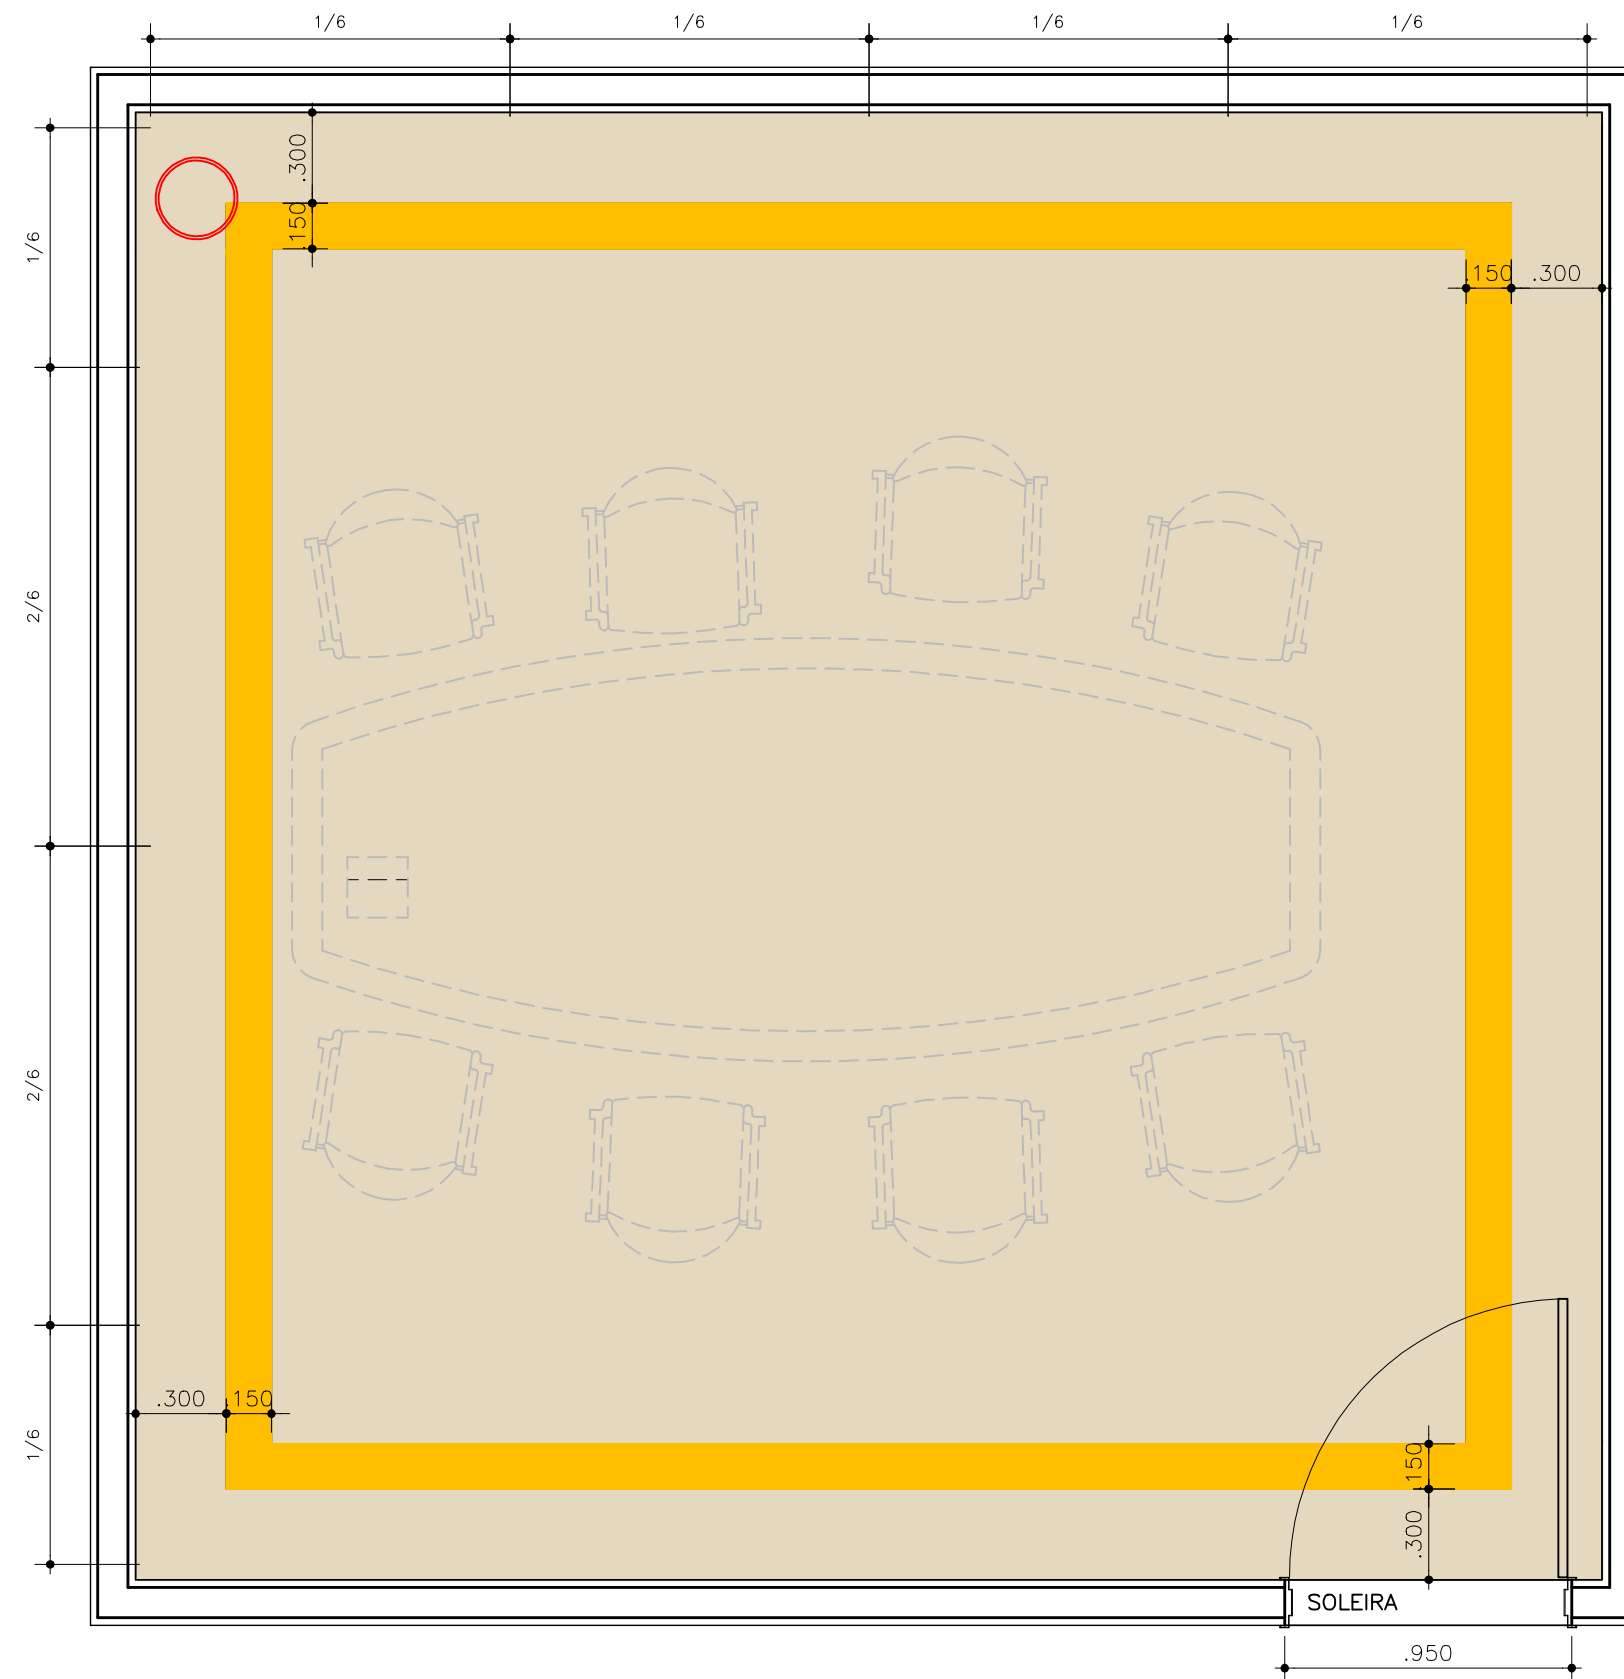

PLANTA PAGINAÇÃO DE PISO  
ESCALA 1:25