


REDE LUCY MONTORO

SALA DE TELECONFERENCIA - SALA DE AULA

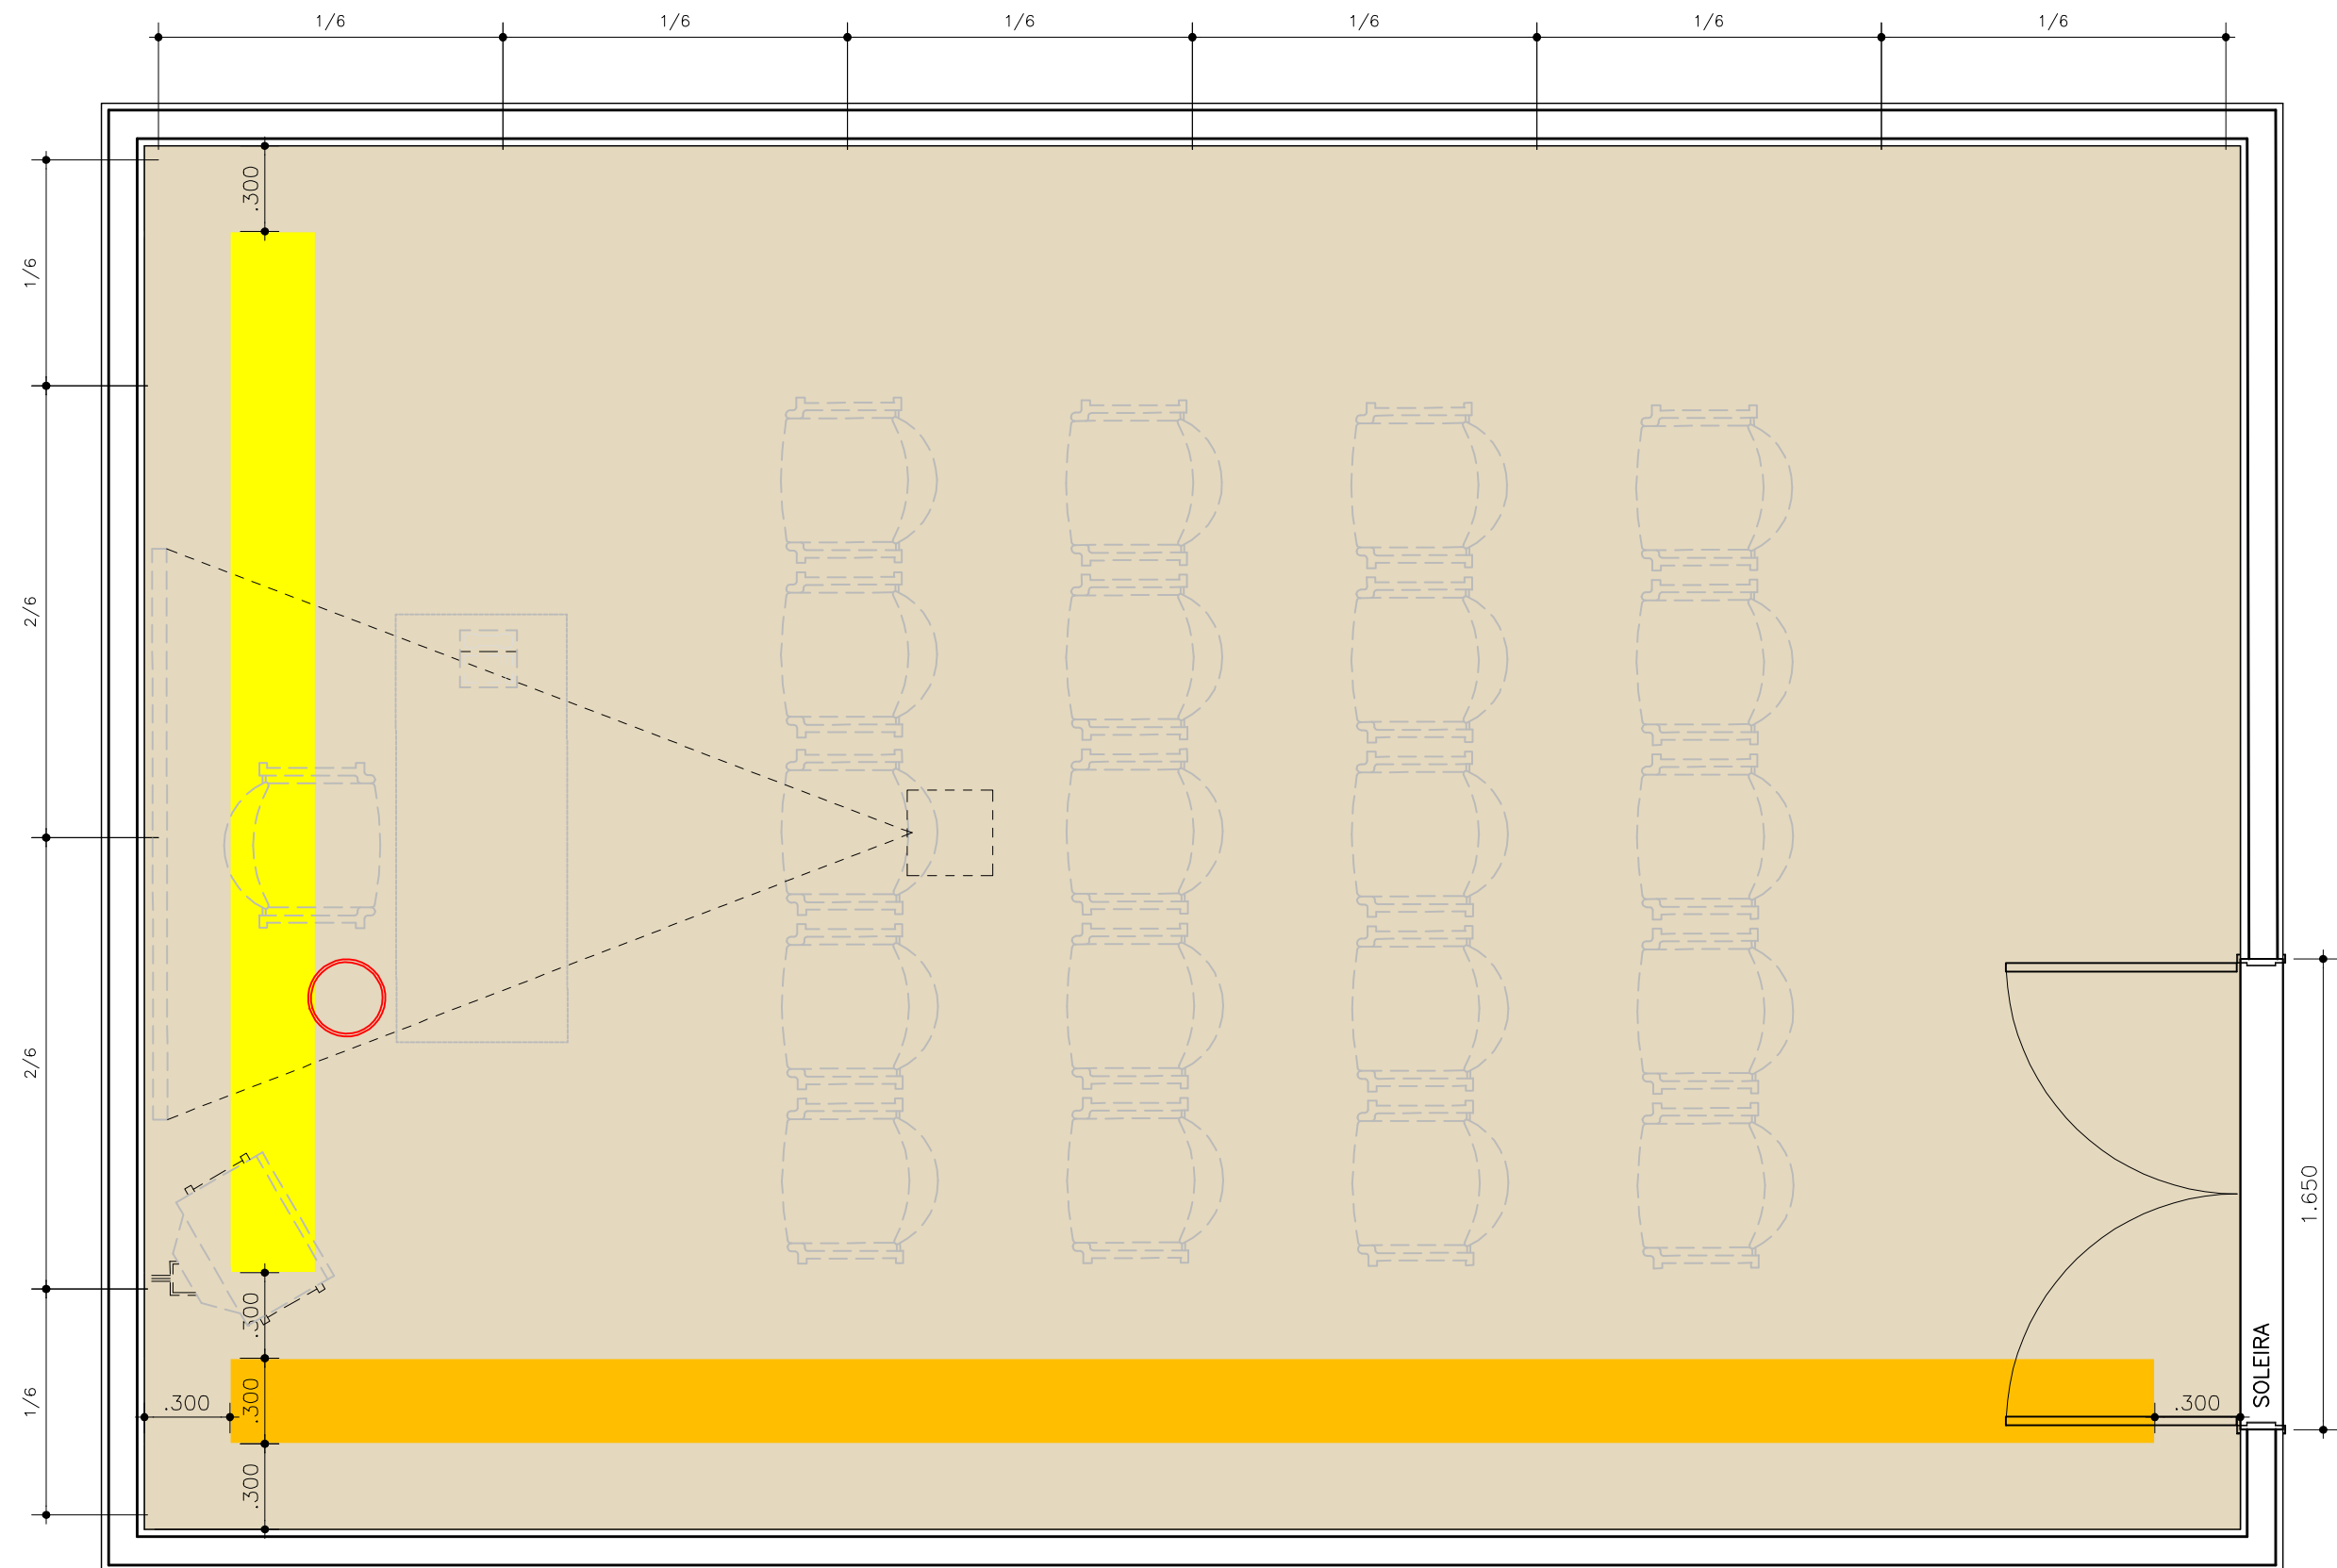

PLANTA PAGINAÇÃO DE PISO
ESCALA 1:25

