


REDE LUCY MONTORO

ADMINISTRAÇÃO/FATURAMENTO

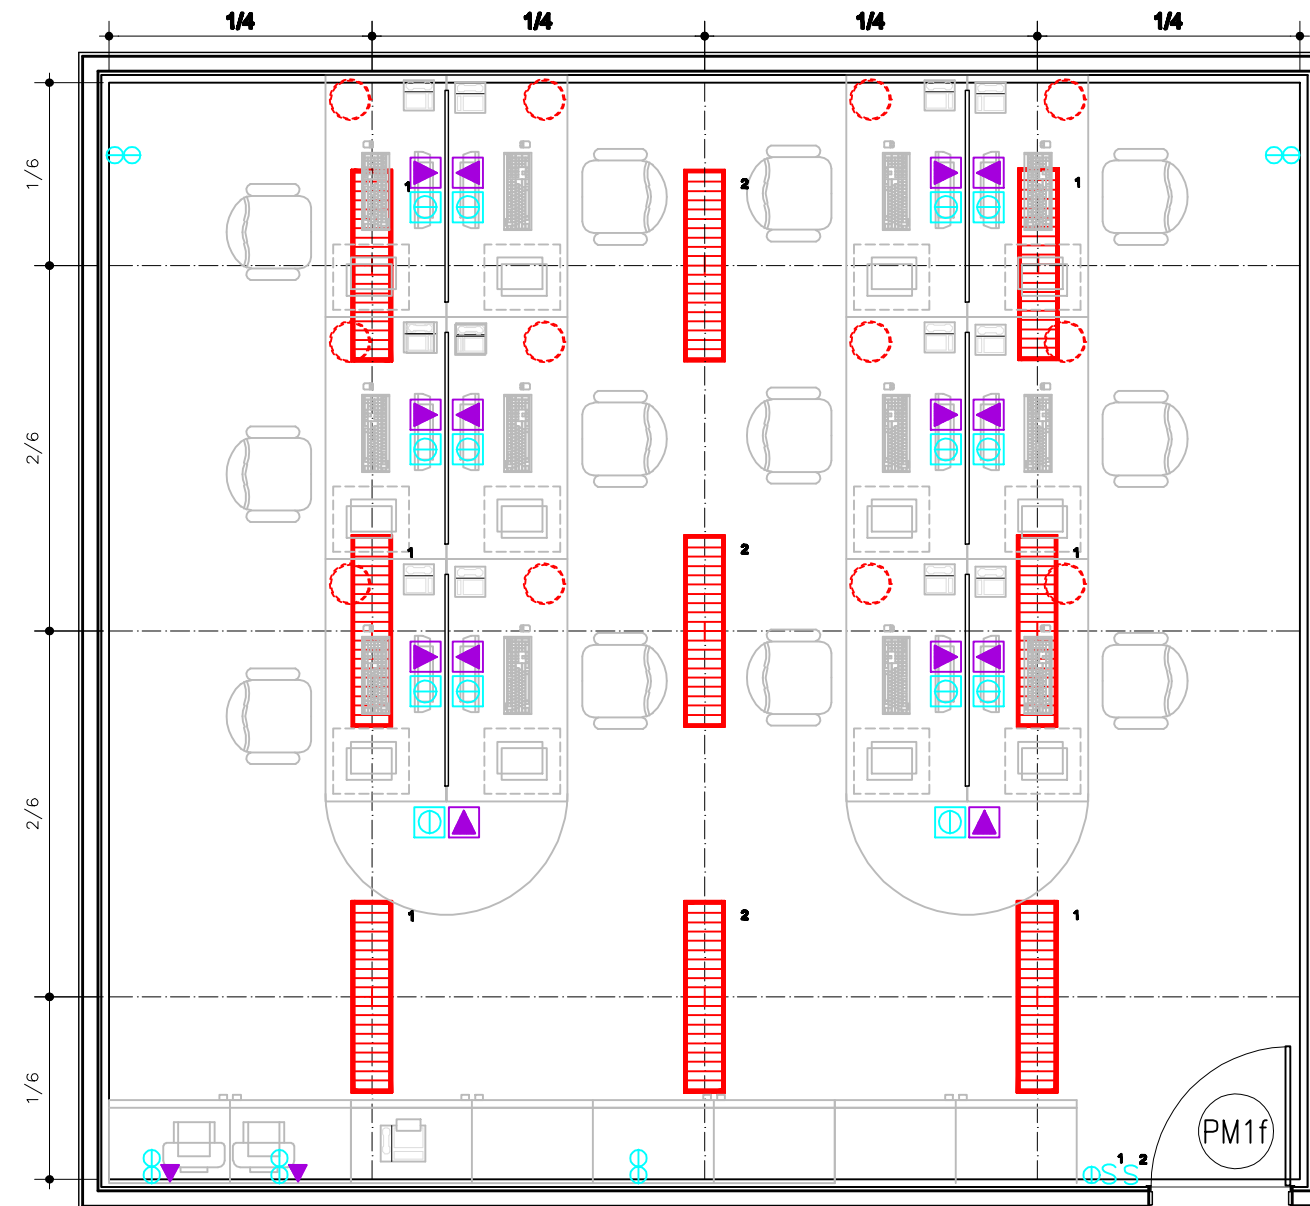

PLANTA PONTOS DE INSTALAÇÕES
ESCALA 1:50