


REDE LUCY MONTORO

COORDENAÇÃO DE HORÁRIOS

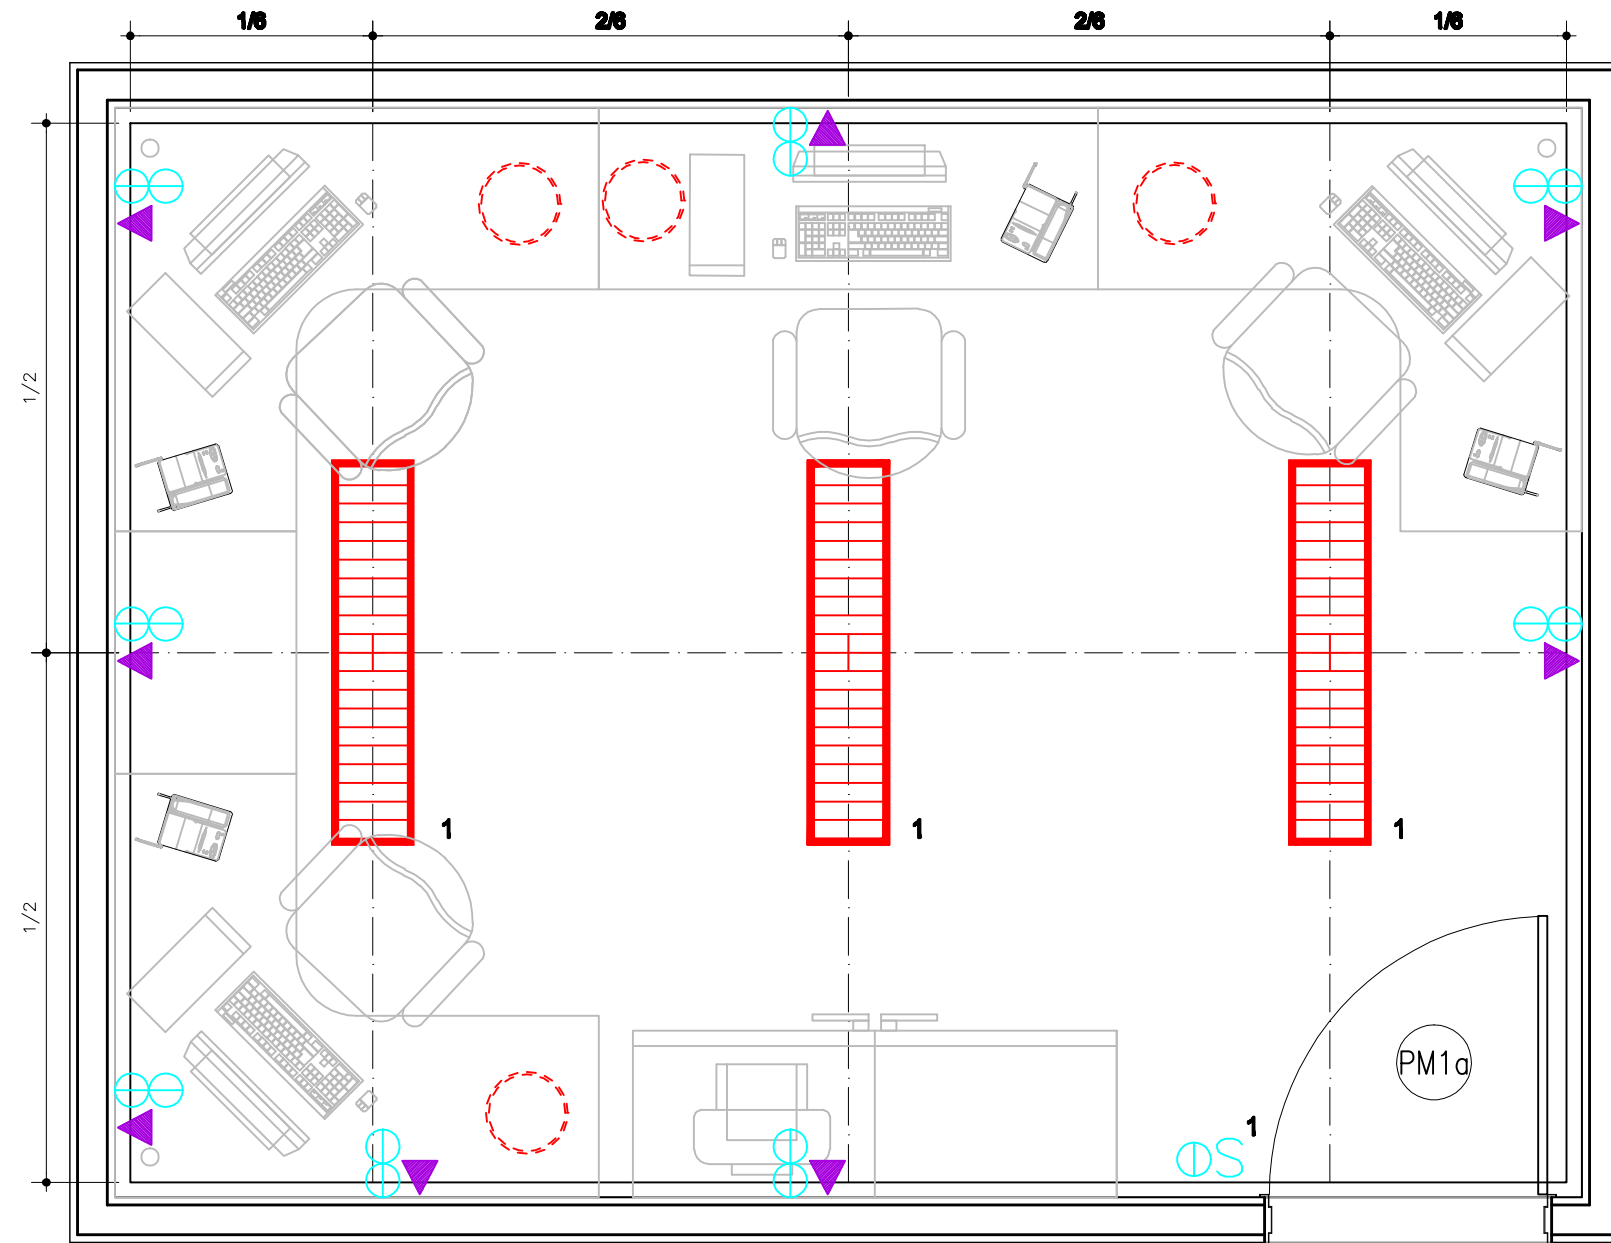

PLANTA PONTOS DE INSTALAÇÕES
ESCALA 1:25