


REDE LUCY MONTORO

SALA DE INFORMÁTICA - CPD

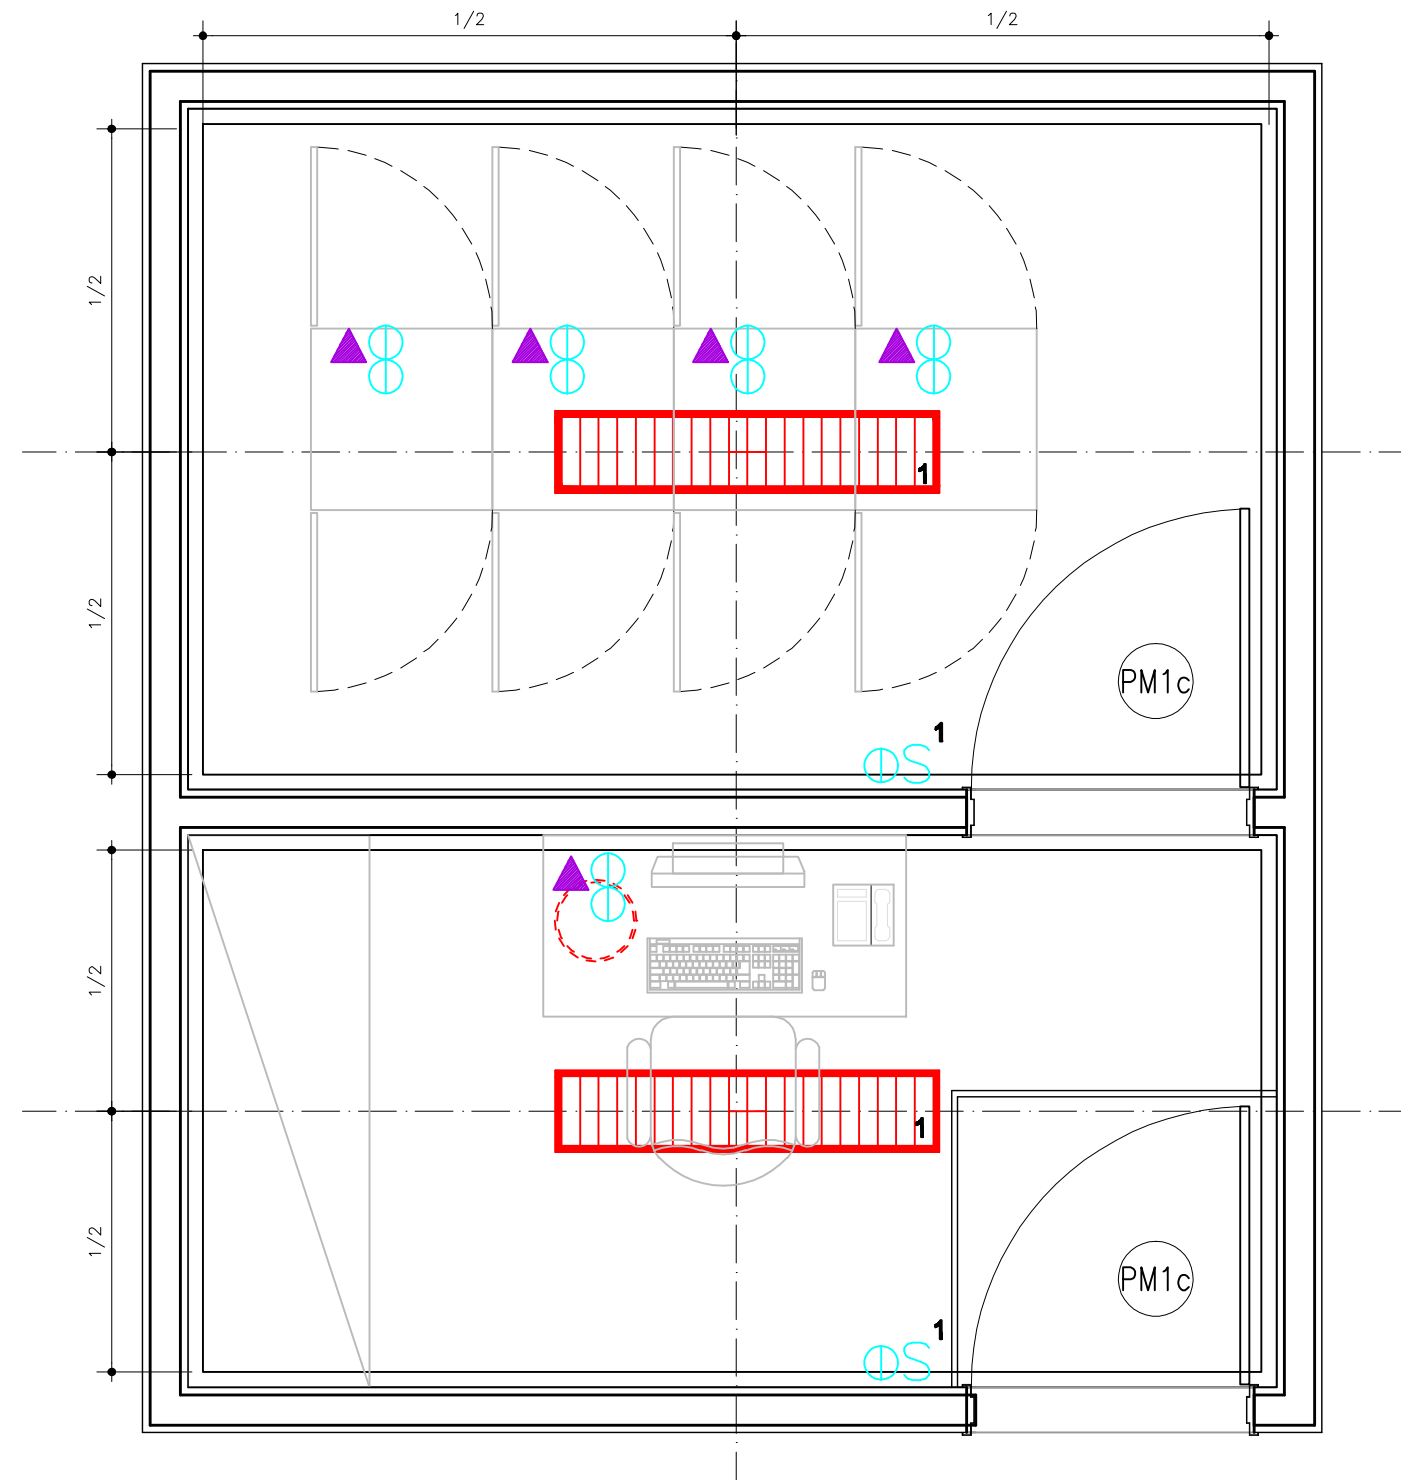

PLANTA PONTOS DE INSTALAÇÕES
ESCALA 1:25