


# REDE LUCY MONTORO

## EQUIPE TÉCNICA E CONFORTO MÉDICO

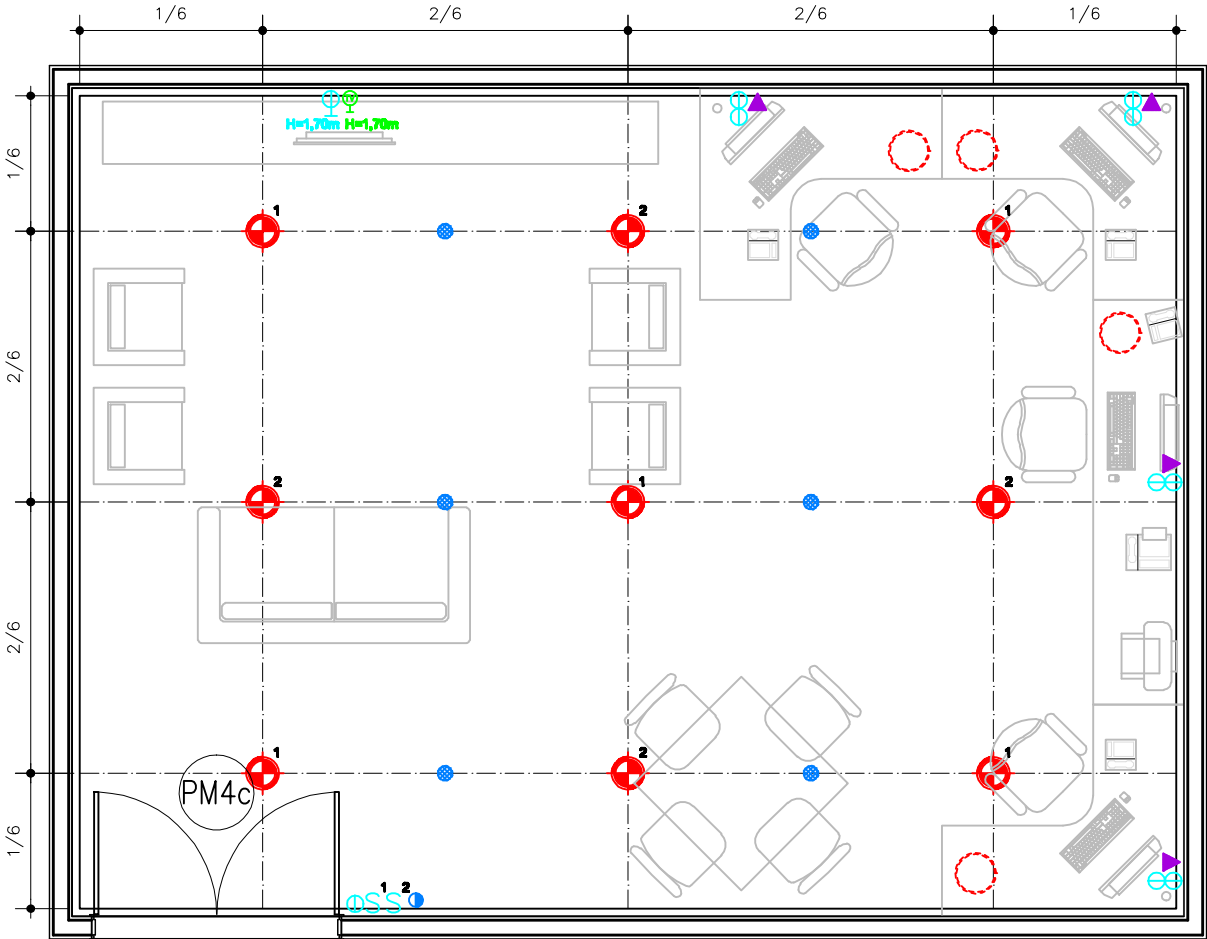

**PLANTA PONTOS DE INSTALAÇÕES**  
**ESCALA 1:50**

