


# REDE LUCY MONTORO

## SALA DO GESTOR

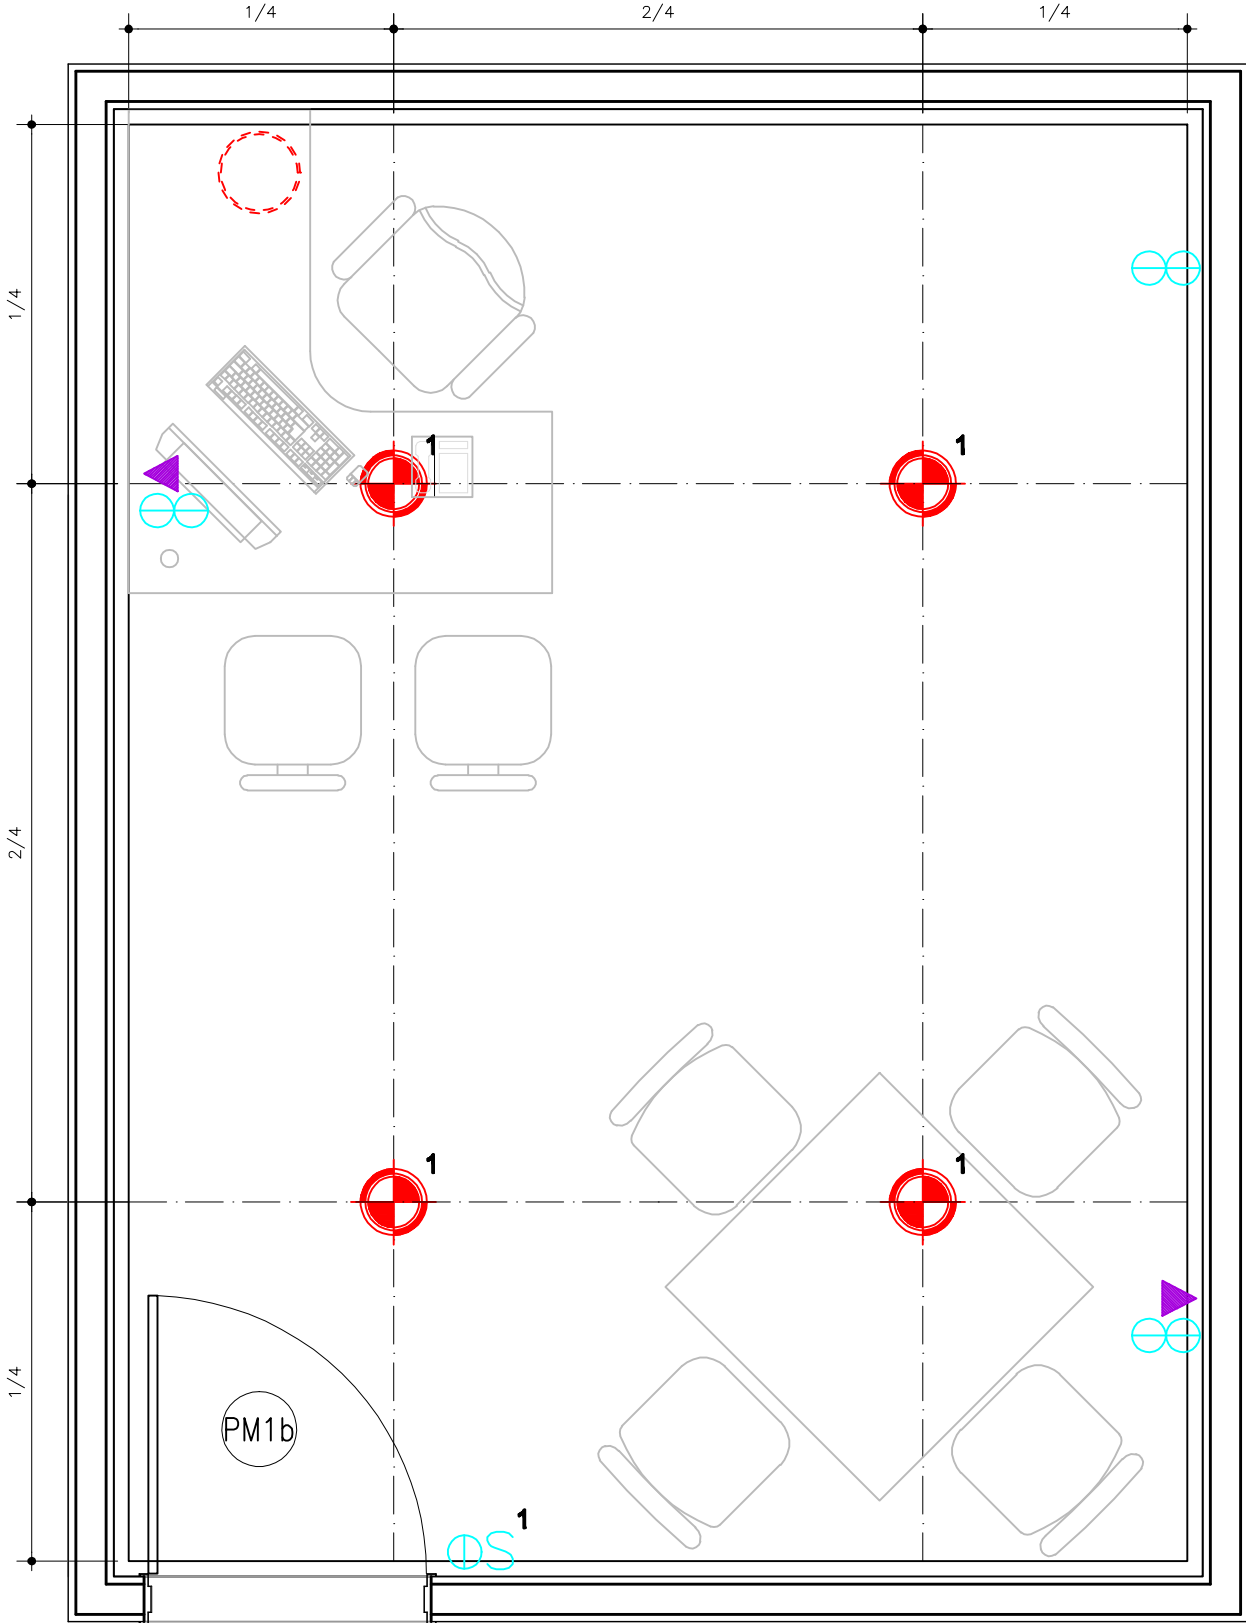

**PLANTA PONTOS DE INSTALAÇÕES**  
**ESCALA 1:25**